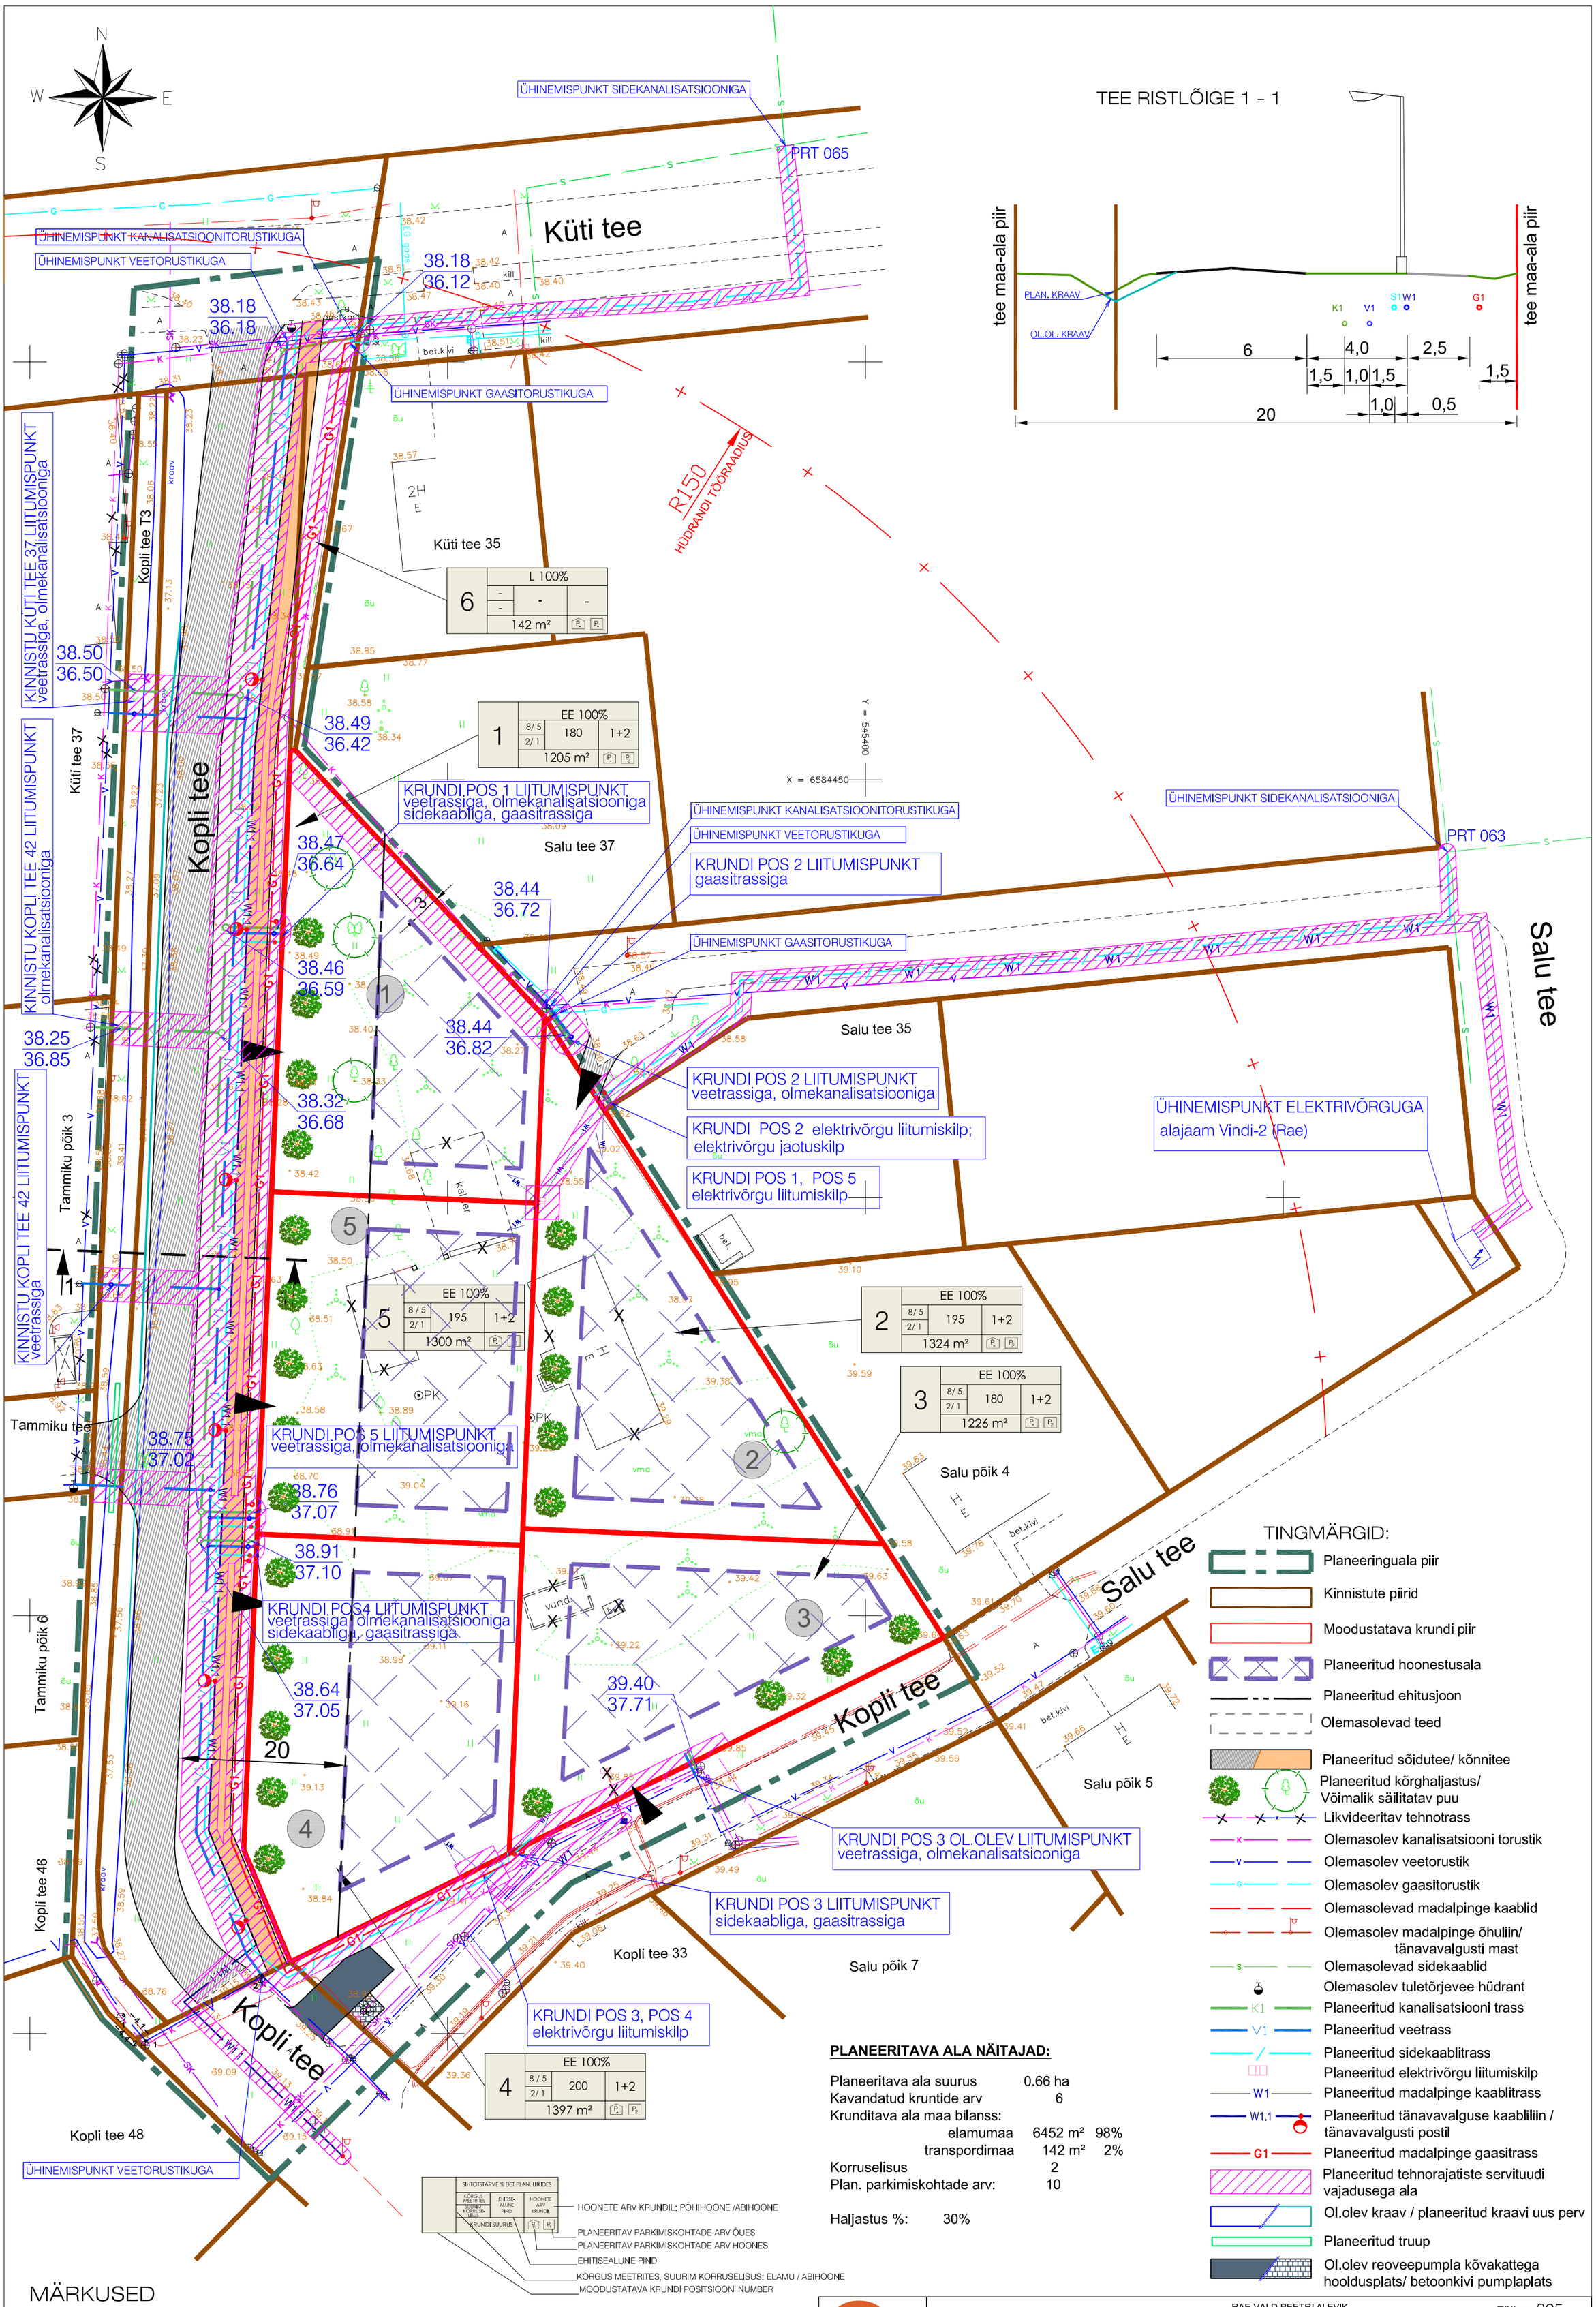

PLANEERITAVA ALA NÄITAJAD:

Planeeritava ala suurus	0.66 ha	
Kavandatud kruntide arv	6	
Krunditava ala maa bilanss:		
elamumaa	6452 m²	98%
transpordimaa	142 m²	2%
Korruselisus	2	
Plan. parkimiskohtade arv:	10	
Haljastus %:	30%	

MÄRKUSED

1. Topo-geodeetilise alusplaani koostas OSAÜHING G.E.POINT töö nr 21 - G115 23.03. 2021. a. (koordinaadid L-EST 97 süsteemis, kõrgused EH-2000 Amsterdami süsteemis)
2. Planeeritud tehnovõrkude ja liitumispunktide paigutus on põhimõtteline ja kuuluvad täpsustamisele ehitusprojektiga.

OPTIMAL PROJEKT	Arhitekt K. Samblik Projektijuht A. Anton Tehnik	RAE VALD PEETRI ALEVIK KOPLI TEE 25 KINNISTU DETAILPLANEERING TEHNOVARUSTUSE KOONDPLAAN	Töö nr. 305 DP M 1:500 30.03.2021 AS - 05