


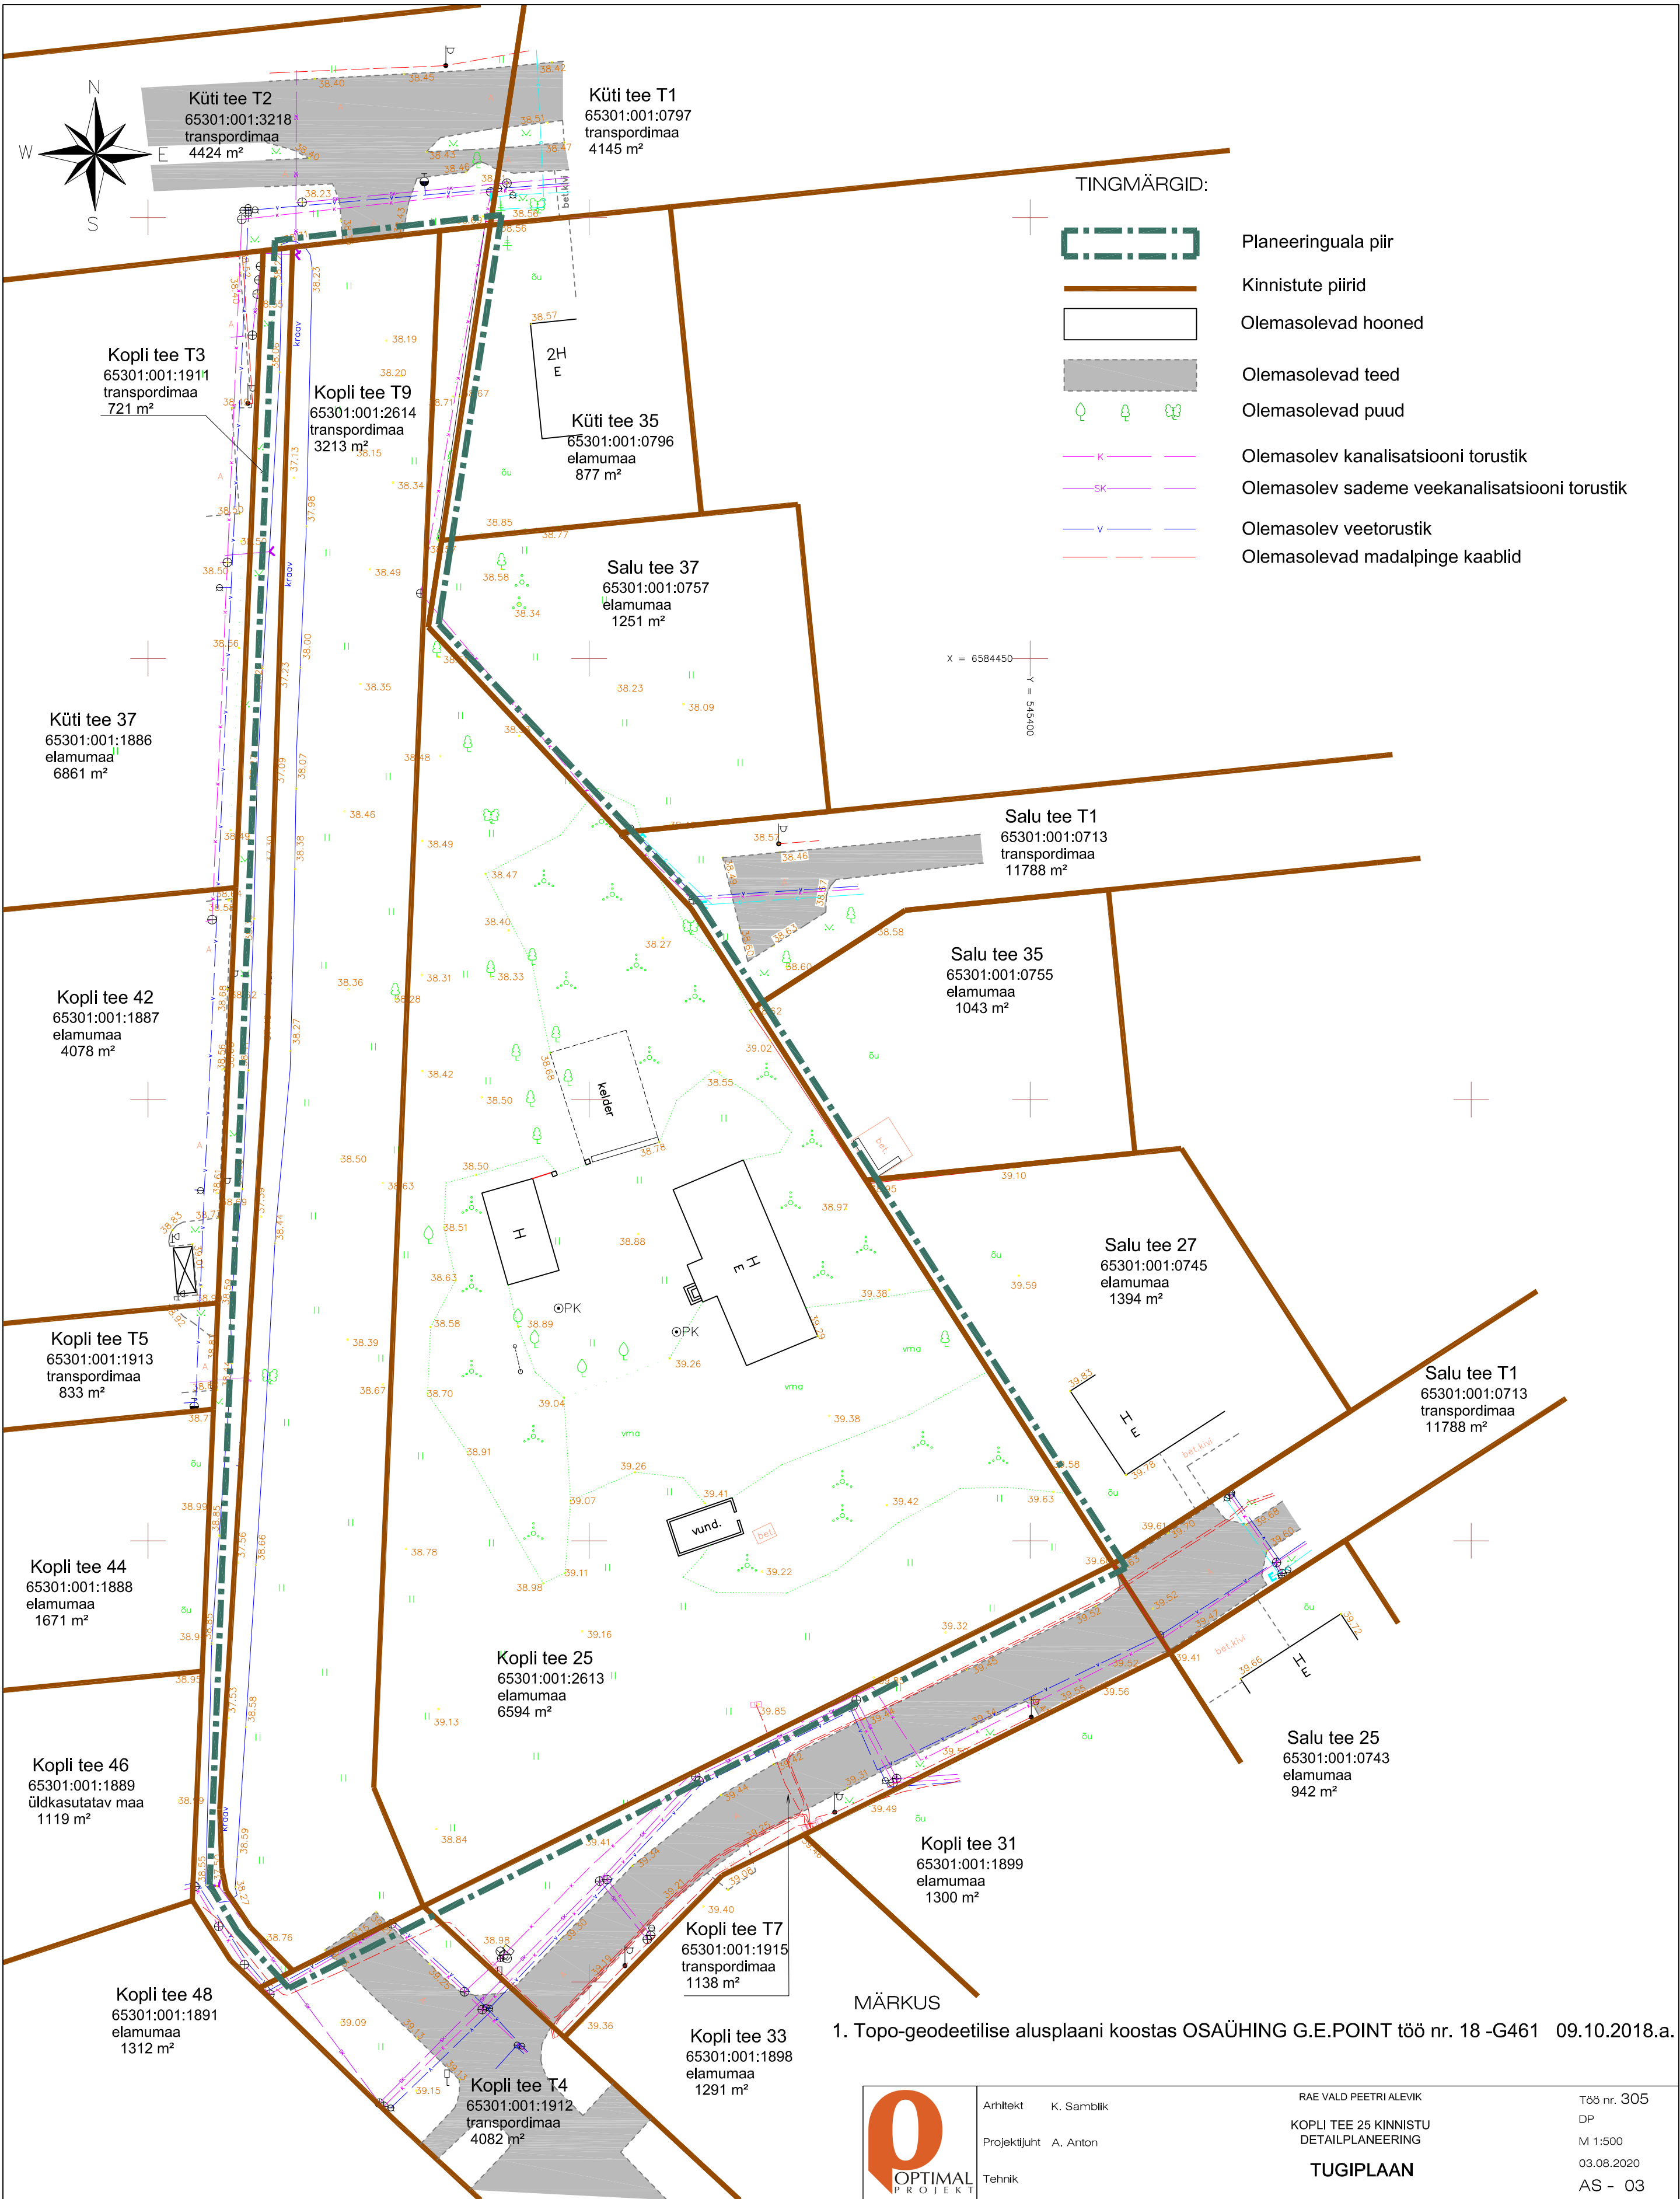

MÄRKUS
1. Topo-geodeetilise alusplaani koostas OSAÜHING G.E.POINT töö nr. 18 -G461 09.10.2018.a.