


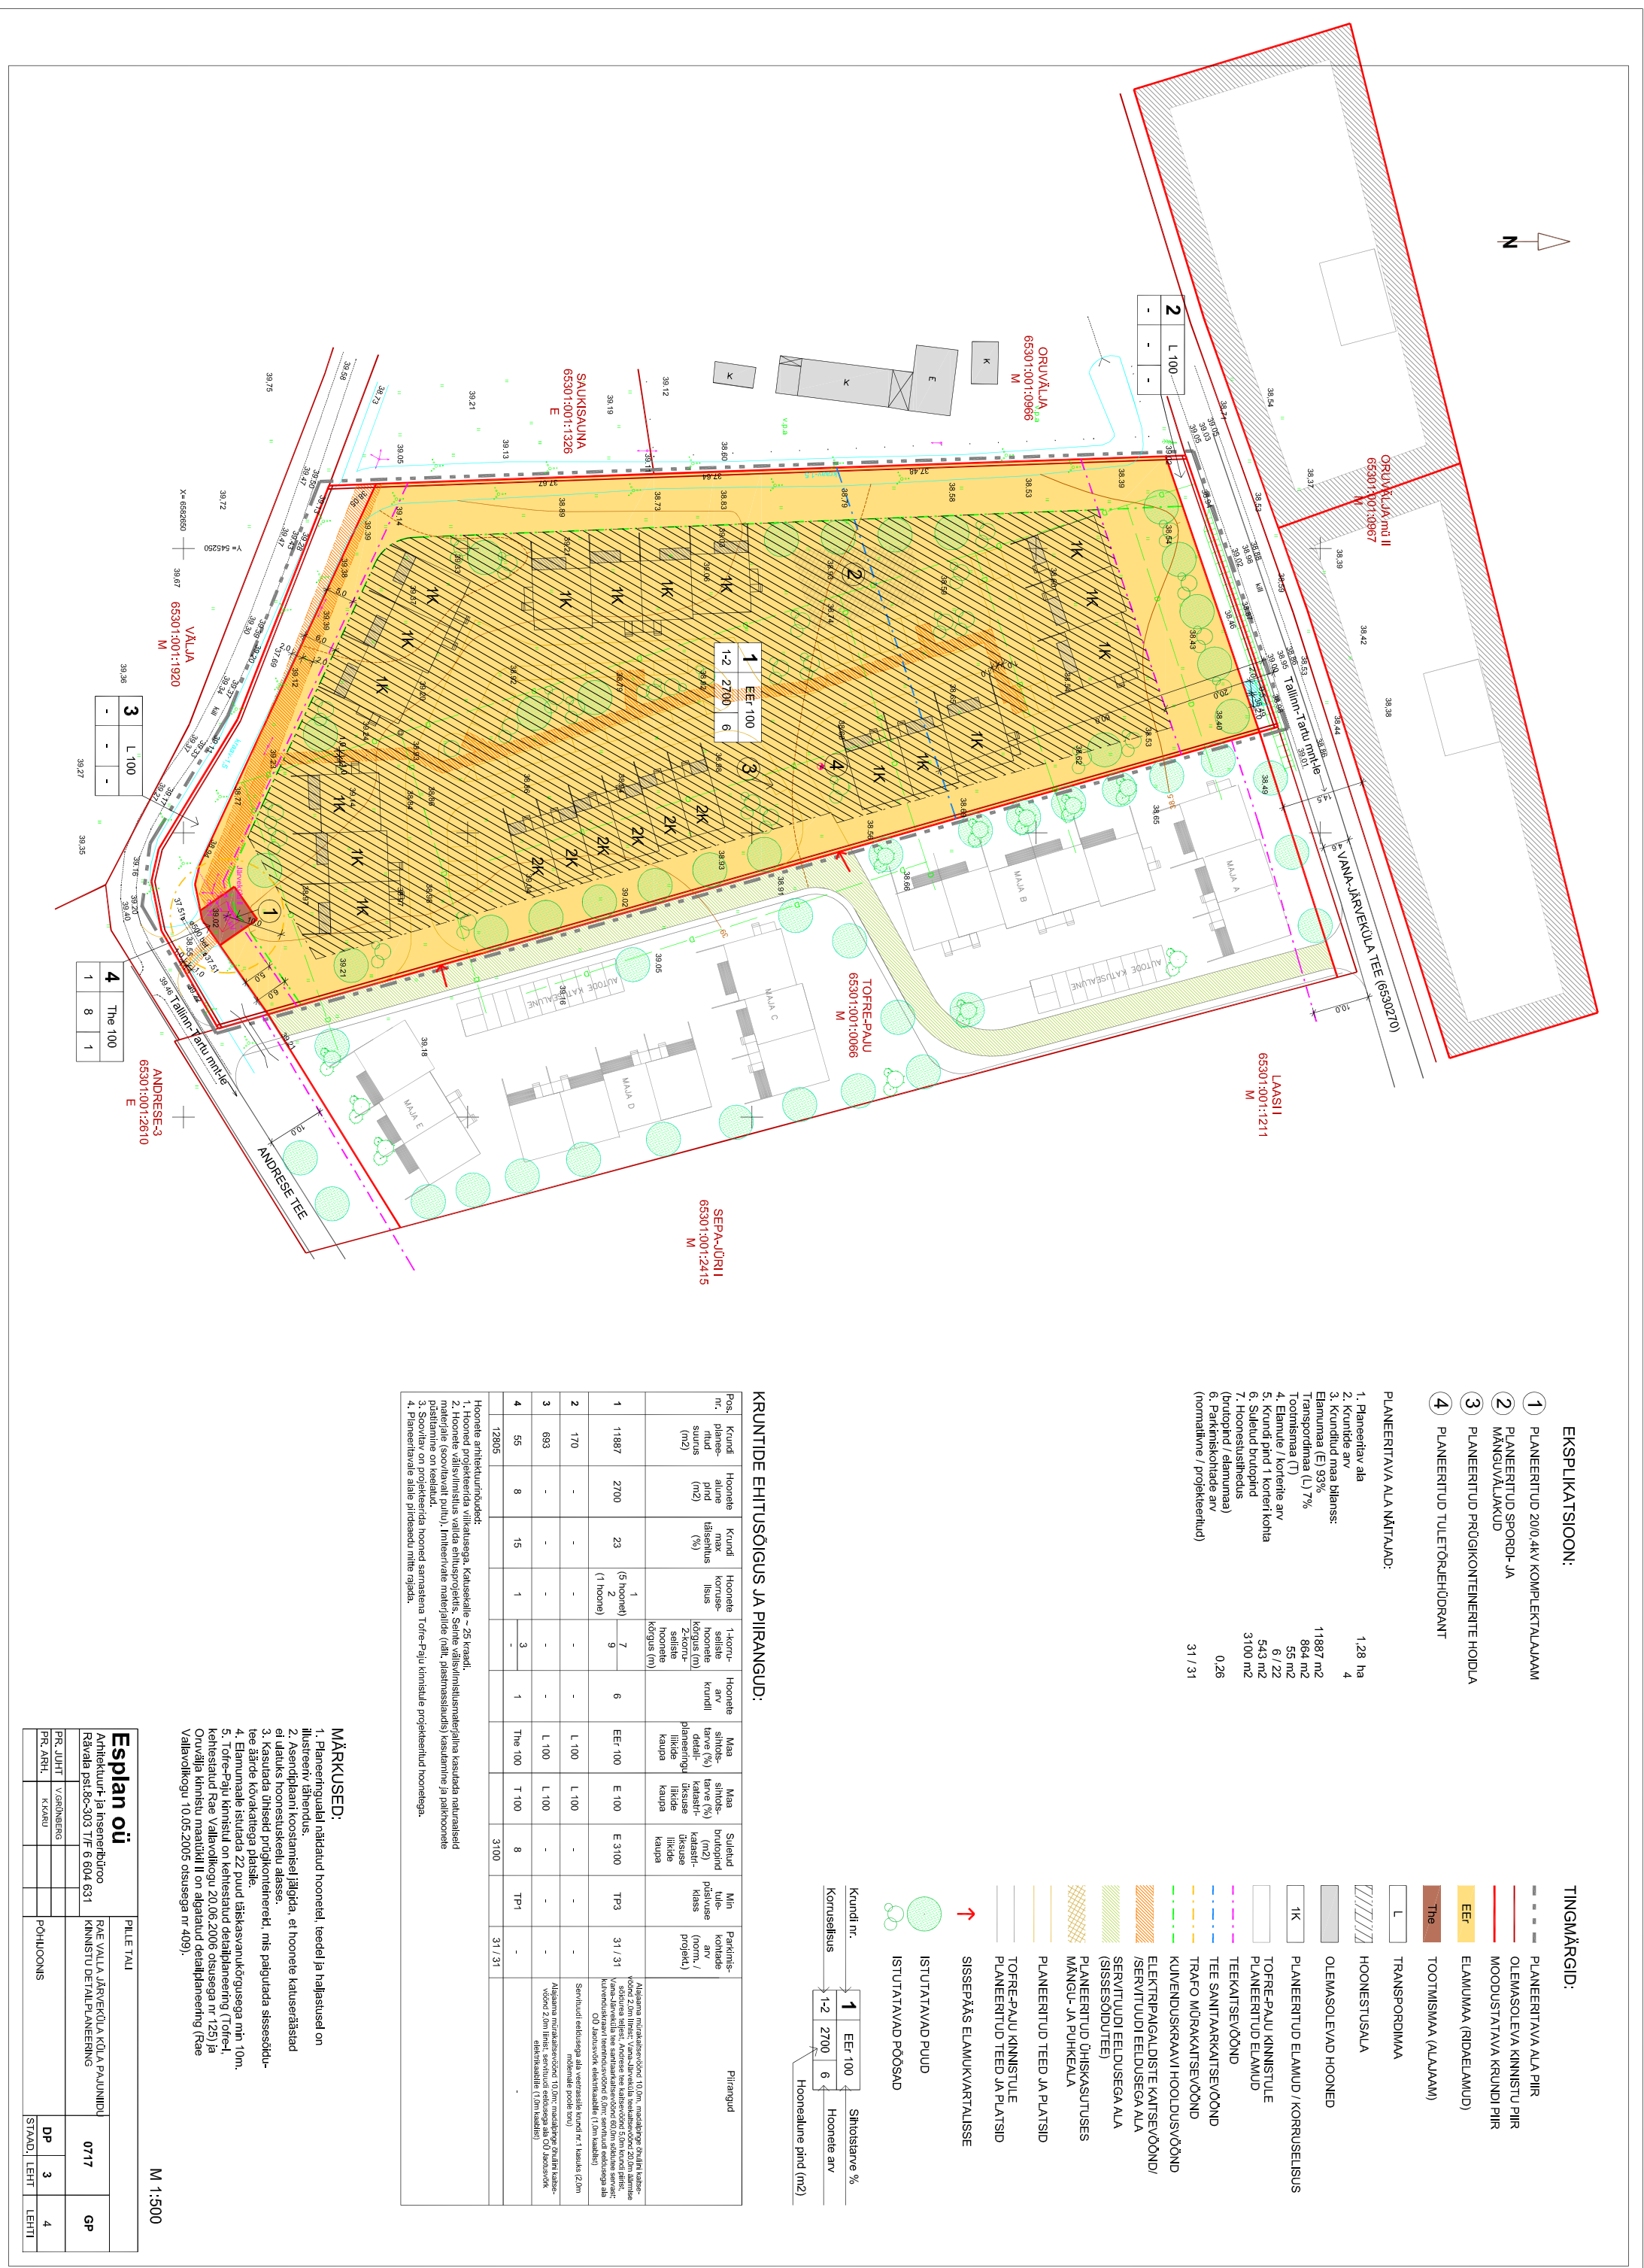

DP				3			
STAAD.				LEHT			
LEHT				4			