


Kopli küla Loo, Pärnamäe ja Mikku kinnistute ja tähtsala detailplaneering

PÕHIOONIS

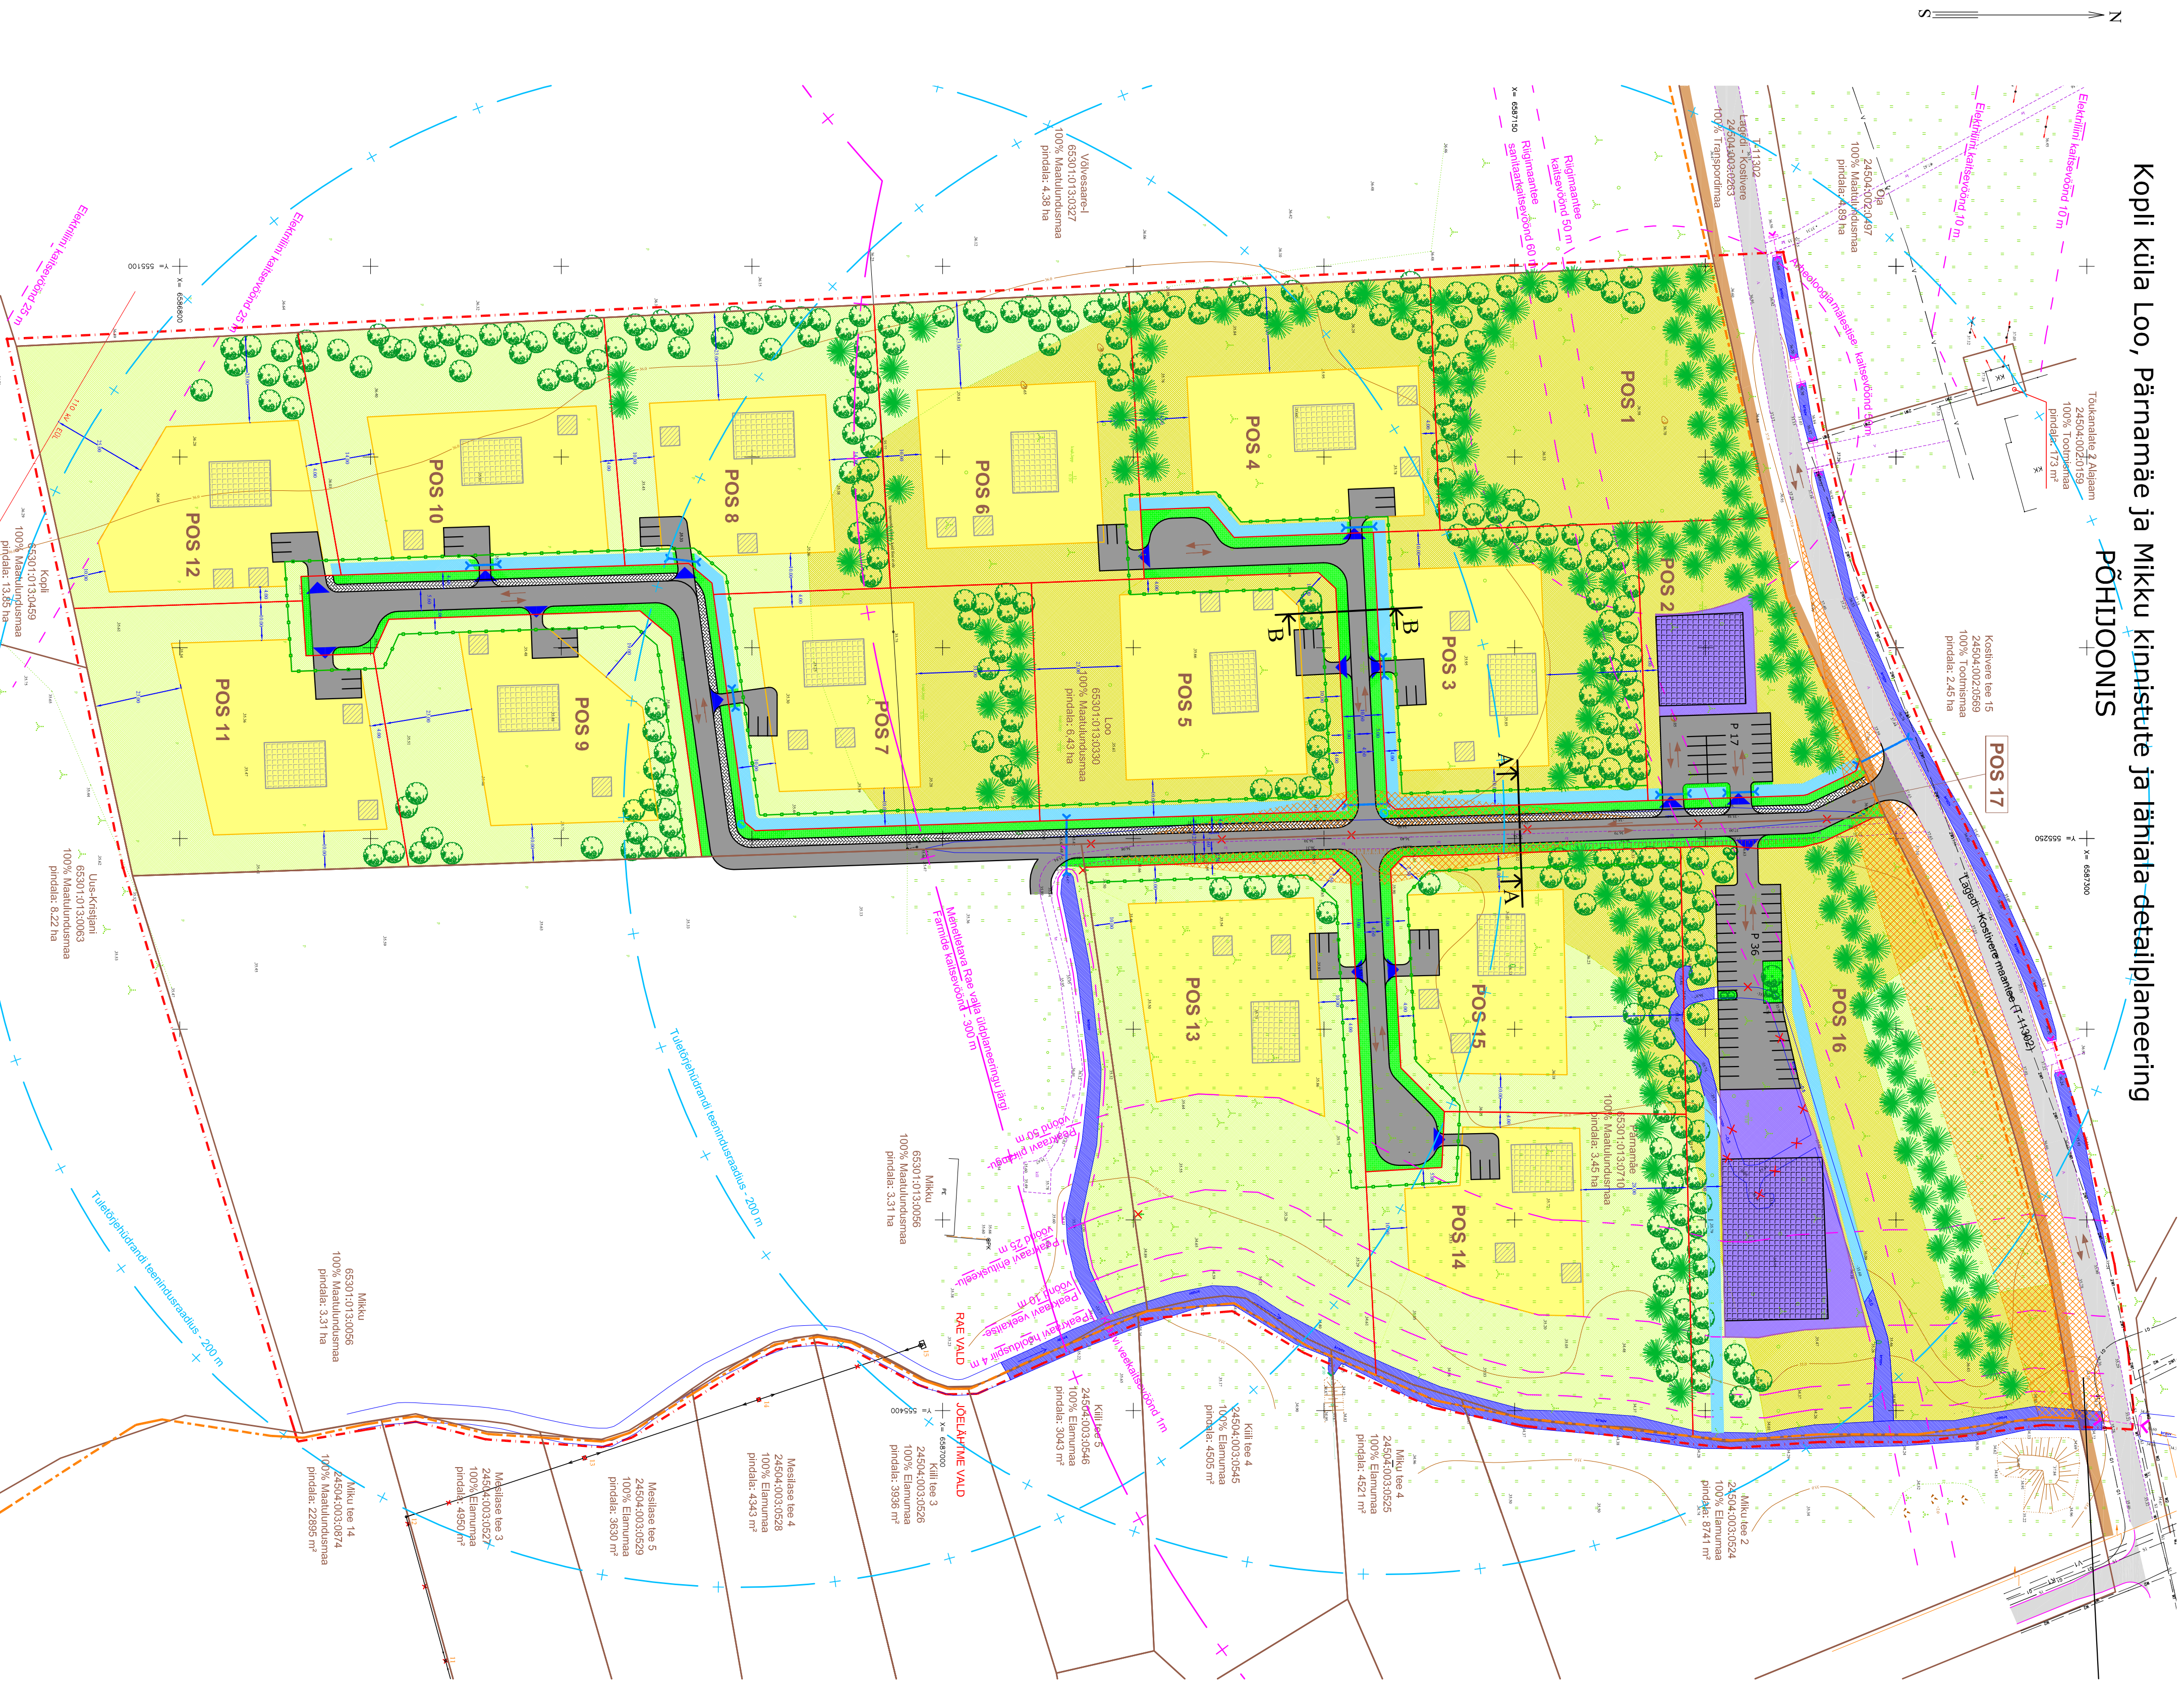

TINGIMÄRGID:

- DETALIPANEERINGUALA PIIR
- OLEMASOLEV KRUNDI / KINNISTU PIIR
- LÜKIDEERITAV KINNISTU PIIR
- OMAVALITSUSE PIIR
- PLANEERITUD KRUNDI PIIR
- OLEMASOLEV KATSEVÕKOOND
- KRUNDI POSTISOONI NUMBER
- OLEMASOLEV/SÄLITITAV PÕOSASTIK / LENTPUUHARVIK
- OLEMASOLEV/PLANEERITUD LOODUSLIK ROHUMAA
- OLEMASOLEV KRAAV
- PLANEERITUD KRAAV
- PLANEERITUD ELAMUAA HOONESTUSALA
- PLANEERITUD ARIMA HOONESTUSALA
- PLANEERITUD PÕHIHOONE NÄTLIK ASUKOHT
- PLANEERITUD KÕRVALHOONE NÄTLIK ASUKOHT
- PLANEERITUD KÕNNITEE
- PLANEERITUD PERSPEKTIVNE KERGLIKUSTEE
- PLANEERITUD SÕIDUTEE / PARKALA
- PLANEERITUD SÕIDUALTJOODE PARKIMISKOHA
- PLANEERITUD PIIRE
- NÄITAVUSKOLANURK
- PLANEERITUD KÕRGALASTUS (lentpuu / oksapuu)
- PLANEERITUD JUUREPÕHJAS KRUNDILE
- TRANSPOORDI LÜKILINE
- PLANEERITUD TRUUP
- OLEMASOLEV KIVIAED
- OLEMASOLEV ELEKTRI KÕRGEINGELIIN
- PLANEERITUD TULETÕRJEHIDRANT

EHTTUSÕIGUSED

Pos nr	Krundi pindala	Krundi sõidutee sõidutee	Hoonete suurim pindala / ettevalmistamine sõidutee	Hoonete suurim pindala / ettevalmistamine sõidutee	Põhihoone / sõidutee kõrgus	Põhihoone / sõidutee kõrgus
Pos 1	5374 m²	Üm	0	0 m²	0 m	0
Pos 2	3249 m²	Ä	1	550 m²	8,0 m / 5,0 m*	2 *
Pos 3	5000 m²	E	3 (1/2)	250 m²	8,0 m / 4,0 m	2
Pos 4	5000 m²	E	3 (1/2)	250 m²	8,0 m / 4,0 m	2
Pos 5	5000 m²	E	3 (1/2)	250 m²	8,0 m / 4,0 m	2
Pos 6	5000 m²	E	3 (1/2)	250 m²	8,0 m / 4,0 m	2
Pos 7	5000 m²	E	3 (1/2)	250 m²	8,0 m / 4,0 m	2
Pos 8	5000 m²	E	3 (1/2)	250 m²	8,0 m / 4,0 m	2
Pos 9	5000 m²	E	3 (1/2)	250 m²	8,0 m / 4,0 m	2
Pos 10	5000 m²	E	3 (1/2)	250 m²	8,0 m / 4,0 m	2
Pos 11	5000 m²	E	3 (1/2)	250 m²	8,0 m / 4,0 m	2
Pos 12	5000 m²	E	3 (1/2)	250 m²	8,0 m / 4,0 m	2
Pos 13	7823 m²	E	3 (1/2)	250 m²	8,0 m / 4,0 m	2
Pos 14	6315 m²	E	3 (1/2)	250 m²	8,0 m / 4,0 m	2
Pos 15	5071 m²	E	3 (1/2)	250 m²	8,0 m / 4,0 m	2
Pos 16	12966 m²	Ä	1	1200 m²	8,0 m / 5,0 m*	2 *
Pos 17	8062 m²	L	0	0 m²	0 m	0

E - elumumaa (001); L - transpordimaa (007); Ä - äärmus (002); Üm - üldkasutatav maa (017); T - tootmismaa (003)
* - hoonete suurim kõrgus 8,0 m, madalamal hoonete osal kuni 5,0 m
* - hoonete ühe korruse moodustab kuni 50% hoonete esimese korruse hoonetusest pindalast

MÄRKUSED

- Kopli küla Loo, Pärnamäe ja Mikku kinnistute ja tähtsala geodeetiline alusplaan mõõdetavas 1:500 koostas ML Geodesia OÜ (lisents 598 MA) 12.2009, 680 nr 03.
- Kaardi paremaks lugemiseks on planeeringuala piiri nihutatud krundi piirist naaberkruntide territooriumile.

 Tartu Arhitektuurbüroo Männiku OÜ (ühikud 4-10, 51003 Türu) tel 730 8260; arh@arhitektuurbüroo.ee		Objekti asukoht: Rae vald Kopli küla	
Haudatud alused: Endel Loo, Evi Põldma		Staadium: DP	
Objekt: Kopli küla Loo, Pärnamäe ja Mikku kinnistute ja tähtsala detailplaneering		Joonistaja nr: 4	
Joonis:		Põhioonis	
Päramäe:		R. Smušk	
Planeering:		E. Jäli	
Projekti nr:		AB 35/09	
Projekti nr:		12.2010	