
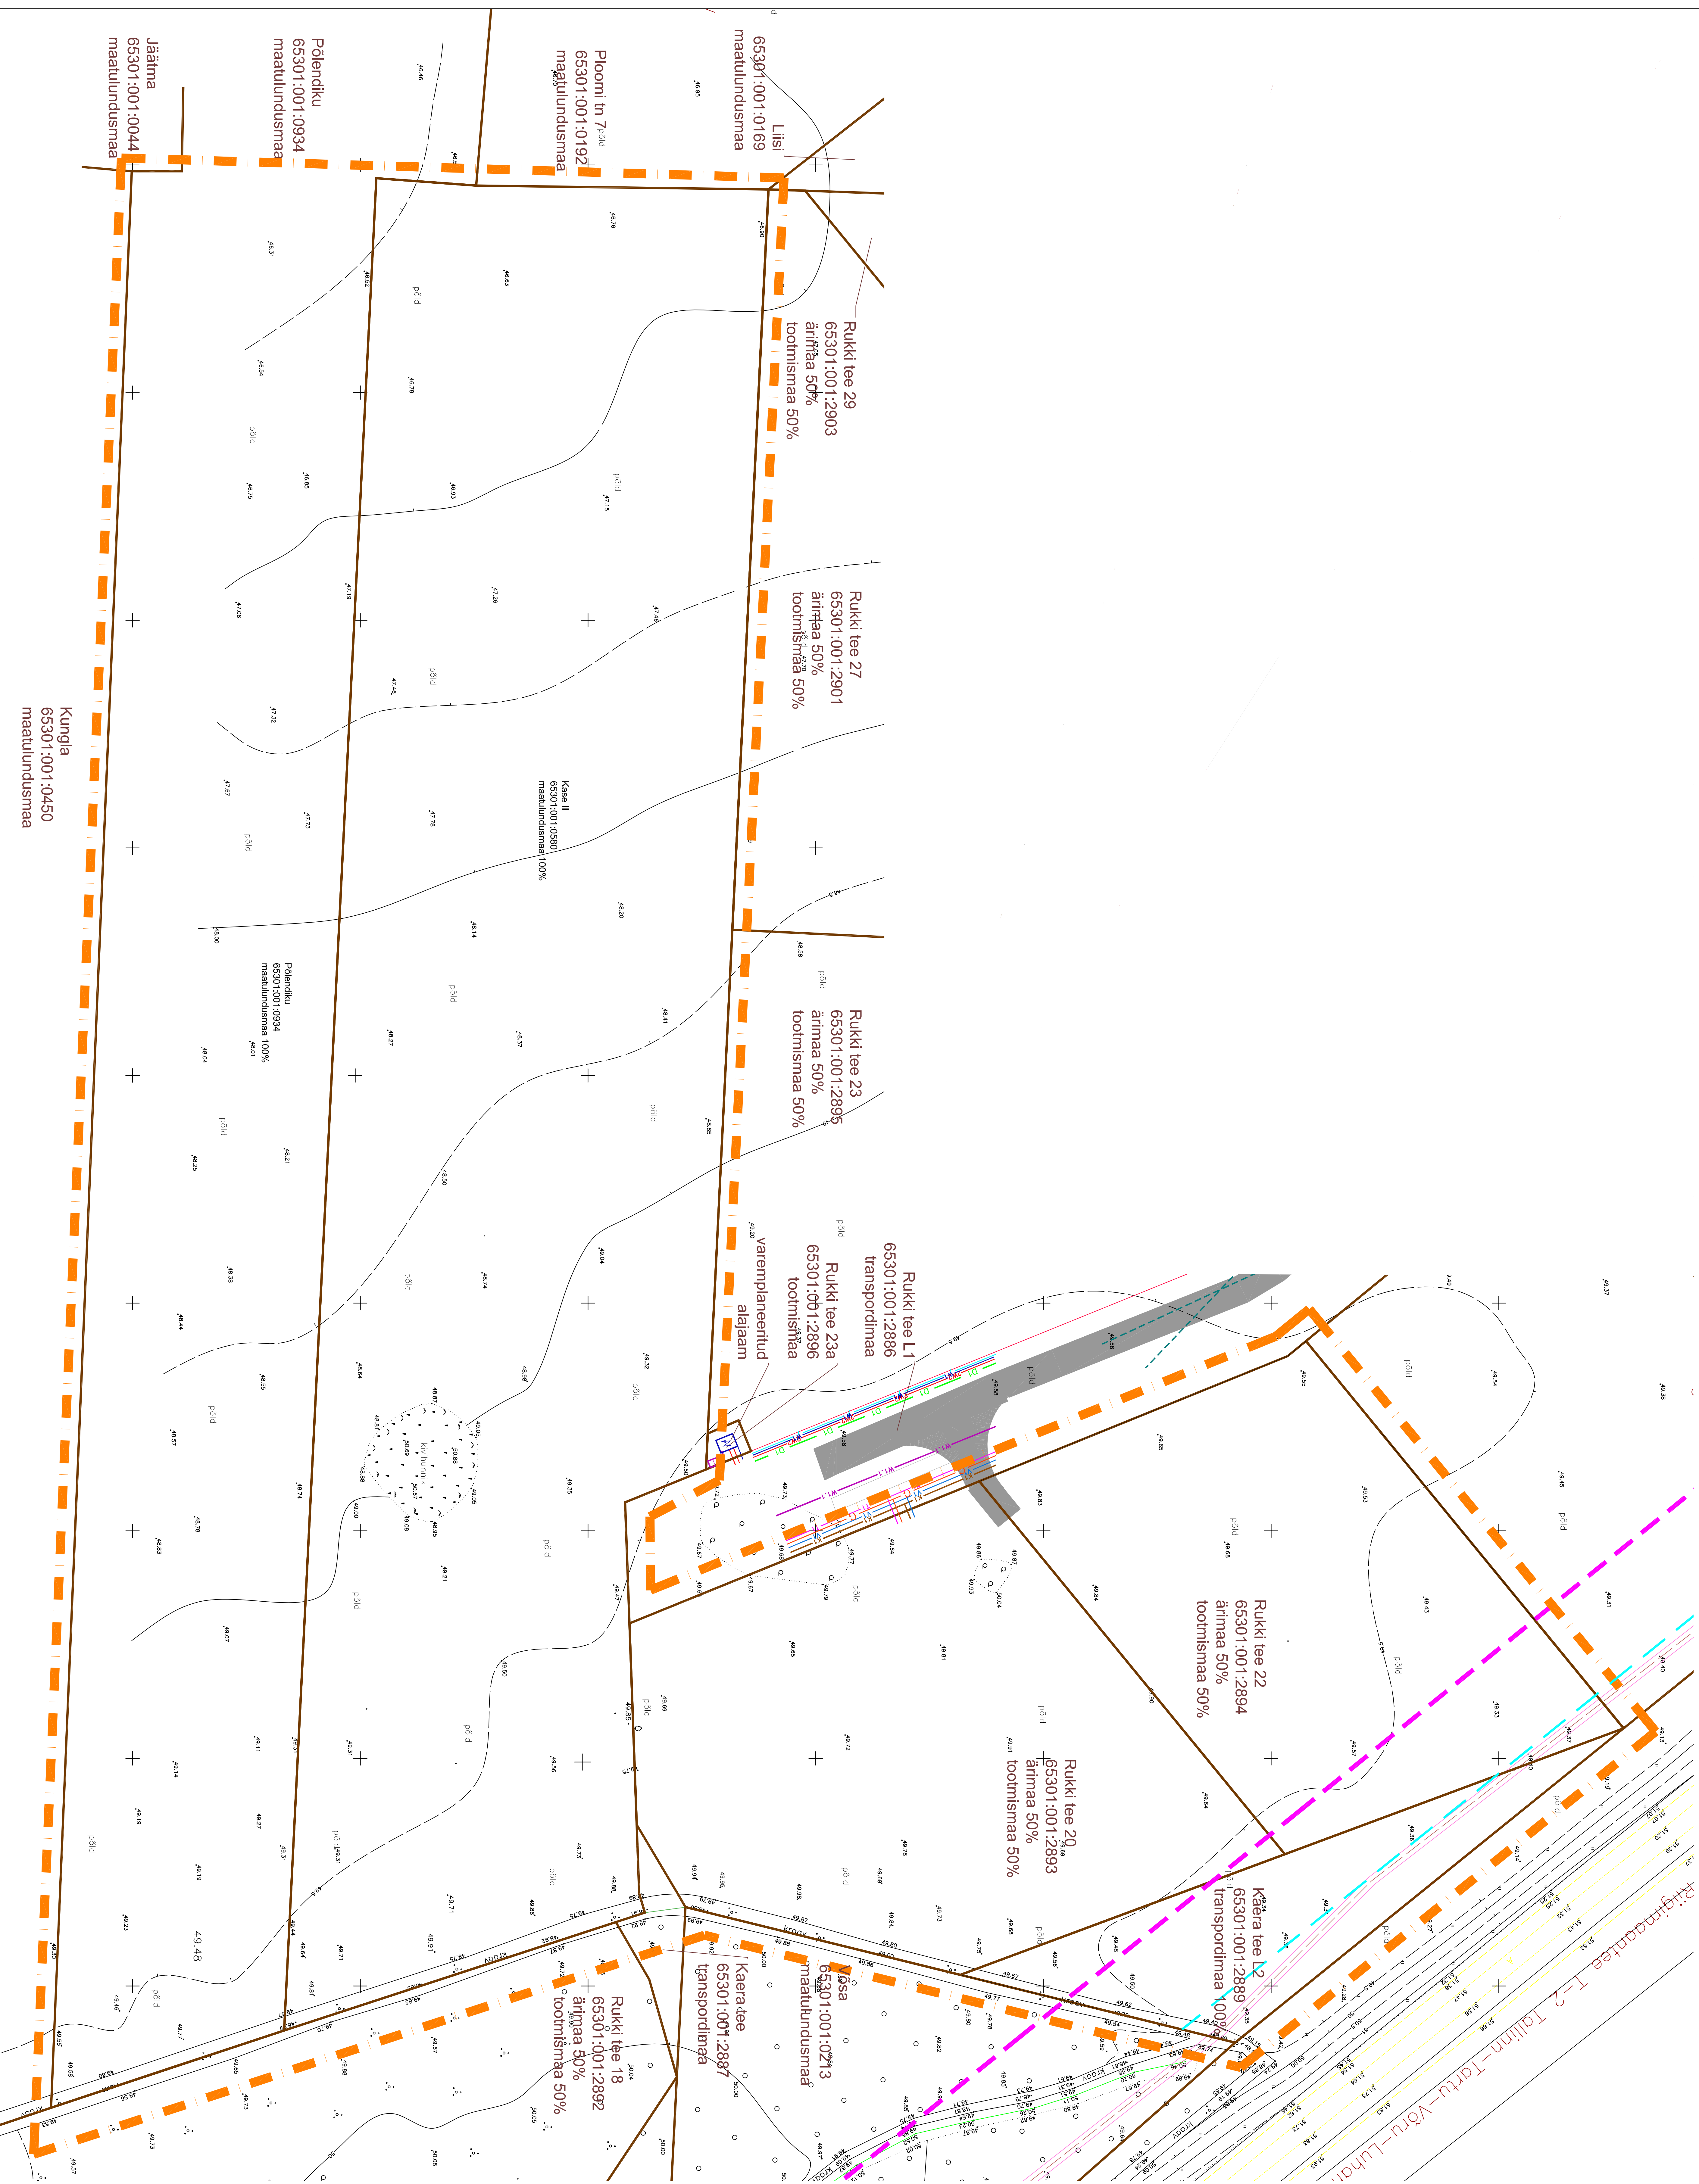
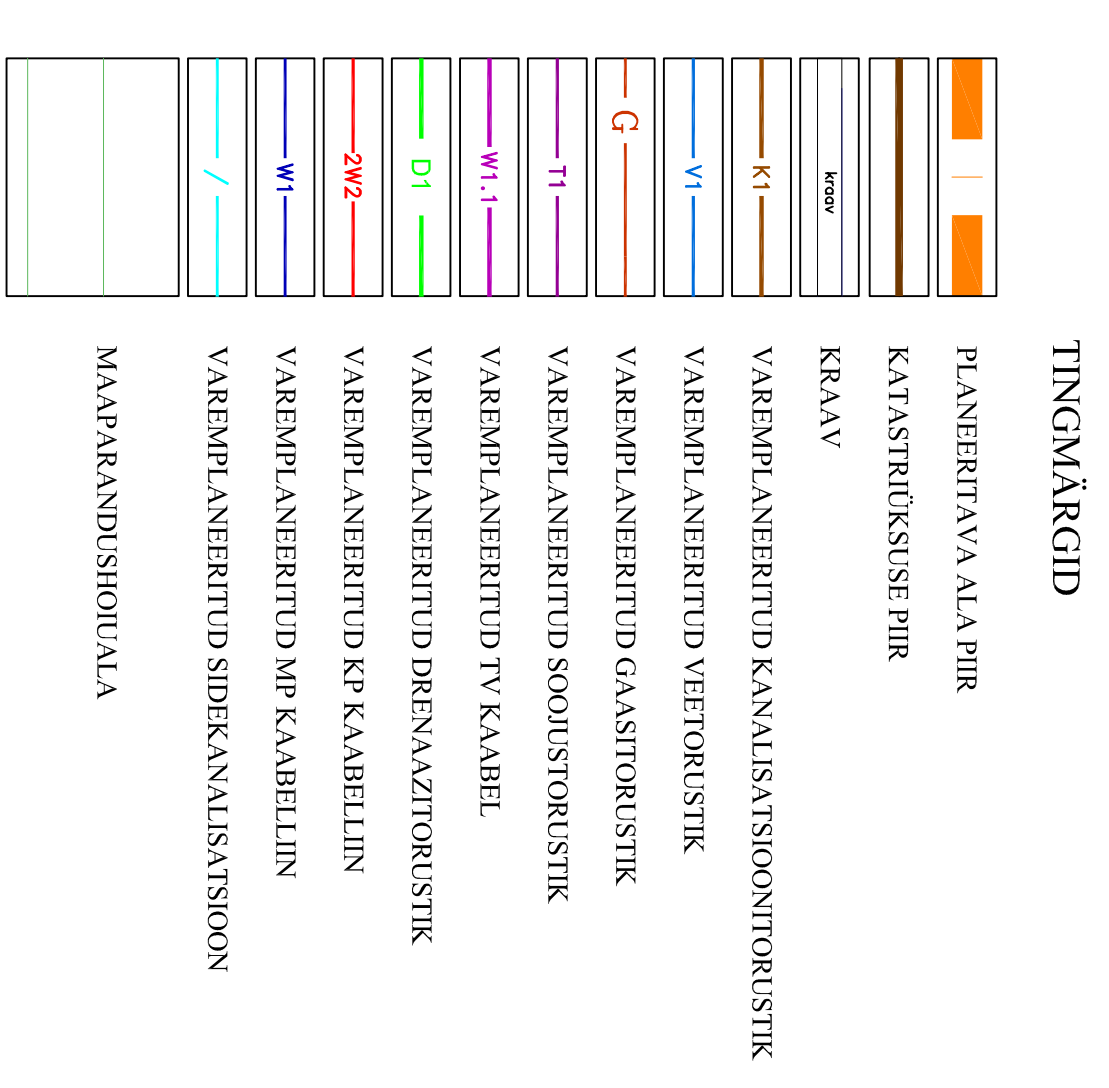


Lehmja küla Kase II,
Põlendiku, Rukki tee
20 ja Rukki tee 22
kinnistute ja lähiala
detailplaneering

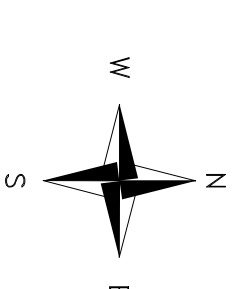

COOR'DI: AARENDS KÄSINEN, HENRIK KÄSINEN, MIKAEL HÄRKÄNEN, JARRO	PROJEKT	Lemminkä Kase II ja laavakätkä Pöytäkuulutus, kallei kunnistelu ja lähellä detseplaani	TOUR	MOOT	TOUR/RE
ARCHITEKT	K. VAHTER	JOONOS	DP 61-11	1 : 500	DP 3
		TUGIPLAAN			
		VARIELOU			
		TELLO			
mahts. 2013					