


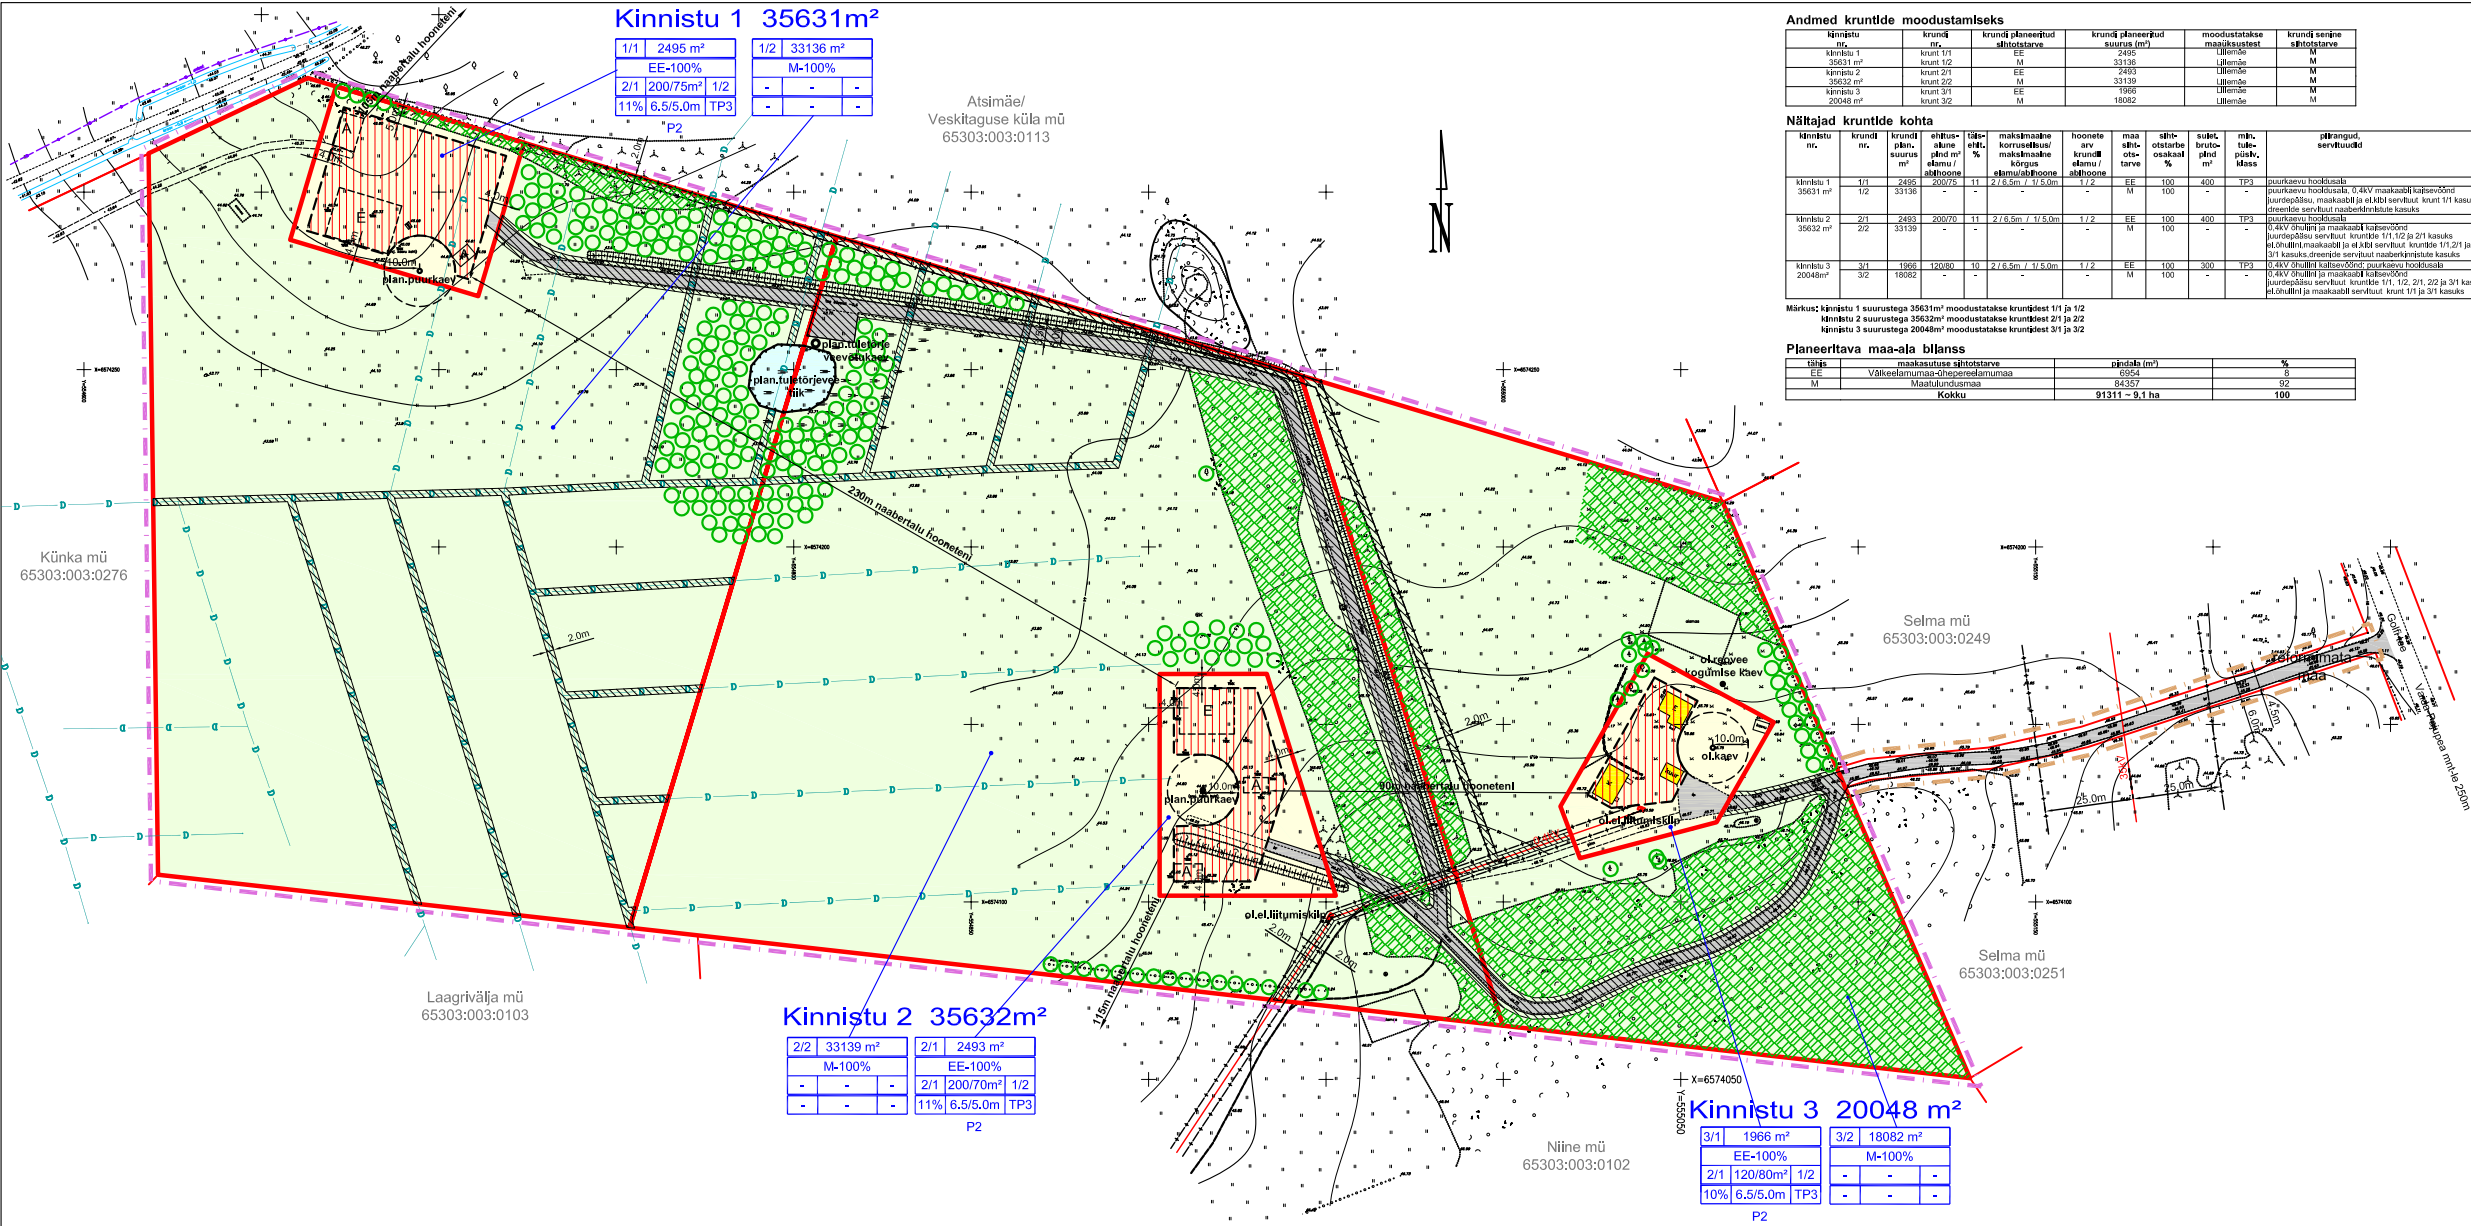

Andmed kruntide moodustamiseks


Näitajad kruntide kohta


Märkus: Kinnistu 1 suurus 35631m² moodustatakse kruntidest 1/1 ja 1/2
Kinnistu 2 suurus 35632m² moodustatakse kruntidest 2/1 ja 2/2
Kinnistu 3 suurus 20048m² moodustatakse kruntidest 3/1 ja 3/2

Planeeritava maa-ala bilanss


LEPPEMÄRGID

- PLANEERITAVA ALA PIIR
- KONTAKTALA PIIR
- KATASTRIRÜKSUS (seisuga 02.2009)
- PLANEERITUD KRUNT
- KAITSEVÕÕNDI PIIR
- TEE - OLEV (krusskattega / plnaskattega)
- TEE - PLANEERITUD
- HOONE - OLEV / PLANEERITUD
- PLANEERITUD MAA SIHTOTSTARVE
- VÄIKEELAMUMAA - üheperelamumaa
- SOOVITUSLIK HOONE PAJKEMINE (E - elamu, A - abihooone)
- MAATULUNDUSMAA
- 1/1 - krundi number
- 2495 m² - krundi pindala
- EE-100% - sihtotstarve %
- 2/1 - suurim korusselts (elamu/abihooone)
- 20075 m² - suurim ehitusalune pind (elamu/abihooone)
- 1/2 - suurim hooneite arv krundil (elamu/abihooone)
- 11% - maksimaalne krundi täiendamine %
- 6,5/5,0 m - hoone suurim kõrgus (elamu/abihooone)
- TP3 - hoone mähkmaalne tuljeldusvõrk
- P2 - parkimisvõrk
- HOONESTUSALA
- SERVITUUDI SEADMIST VAJAV ALA
- KÕRGHALJASTUS - OLEV / PLANEERITUD
- KUVENDUSDREEN - OLEV
- 35kV OHULIIN - OLEV
- 0.4kV OHULIIN - OLEV
- LITUMISKILP - OLEV
- PUURKAEV HOOLDUSALAGA
- Alus: Keskkonnaministri 16.12.1996 määruse nr.61 Veehaarde
- sanitaarkaitseala moodustamise ja projekteerimise korra
- kehtestamine p.4.1.(muudetud määrusega 21.01.2009 nr.8)

MÄRKUSED:
1. DETAILPLANEERINGU ALUSPLAANIKS ON MAAÜKSUSE GEODEETILINE PLAAN (OÜ OPTISET, TÖÖ NR. R-1438/08, M 1:500, 12.2008), KOORDINAADID L-EST 97, KÕRGUSED 1977a BALTI SÜSTEEMIS.
2. KÄESOLEVA TÖÖ LAHUTAMATUKS OSAKS ON SELETUSKIRI JA LISAD (KÕNETUD KAUSTA).

TEGVIJUT	MAZOLK	TÖÖ NR. 311-08	MÖÖT 1:1000	STADIUM DP	KUUPÄEV 05.2009
PEARHITEKT	J.VÄHI	TELLJA ANDREMAR ETTEVÕTET OÜ			
ARHITEKT	J.VÄHI	TÖÖ NIMETUS LILLEMÄE KINNISTU JA LÄHALA DETAILPLANEERING			
TEHNIK	E.JAKOBSON	ASUKOHT HARJU MAAKOND, RAE VALD, SUURESTA KÜLA			
		JOONIS PÕHJJOONIS	JOONISE NR. 2	JOONISEID 4	