


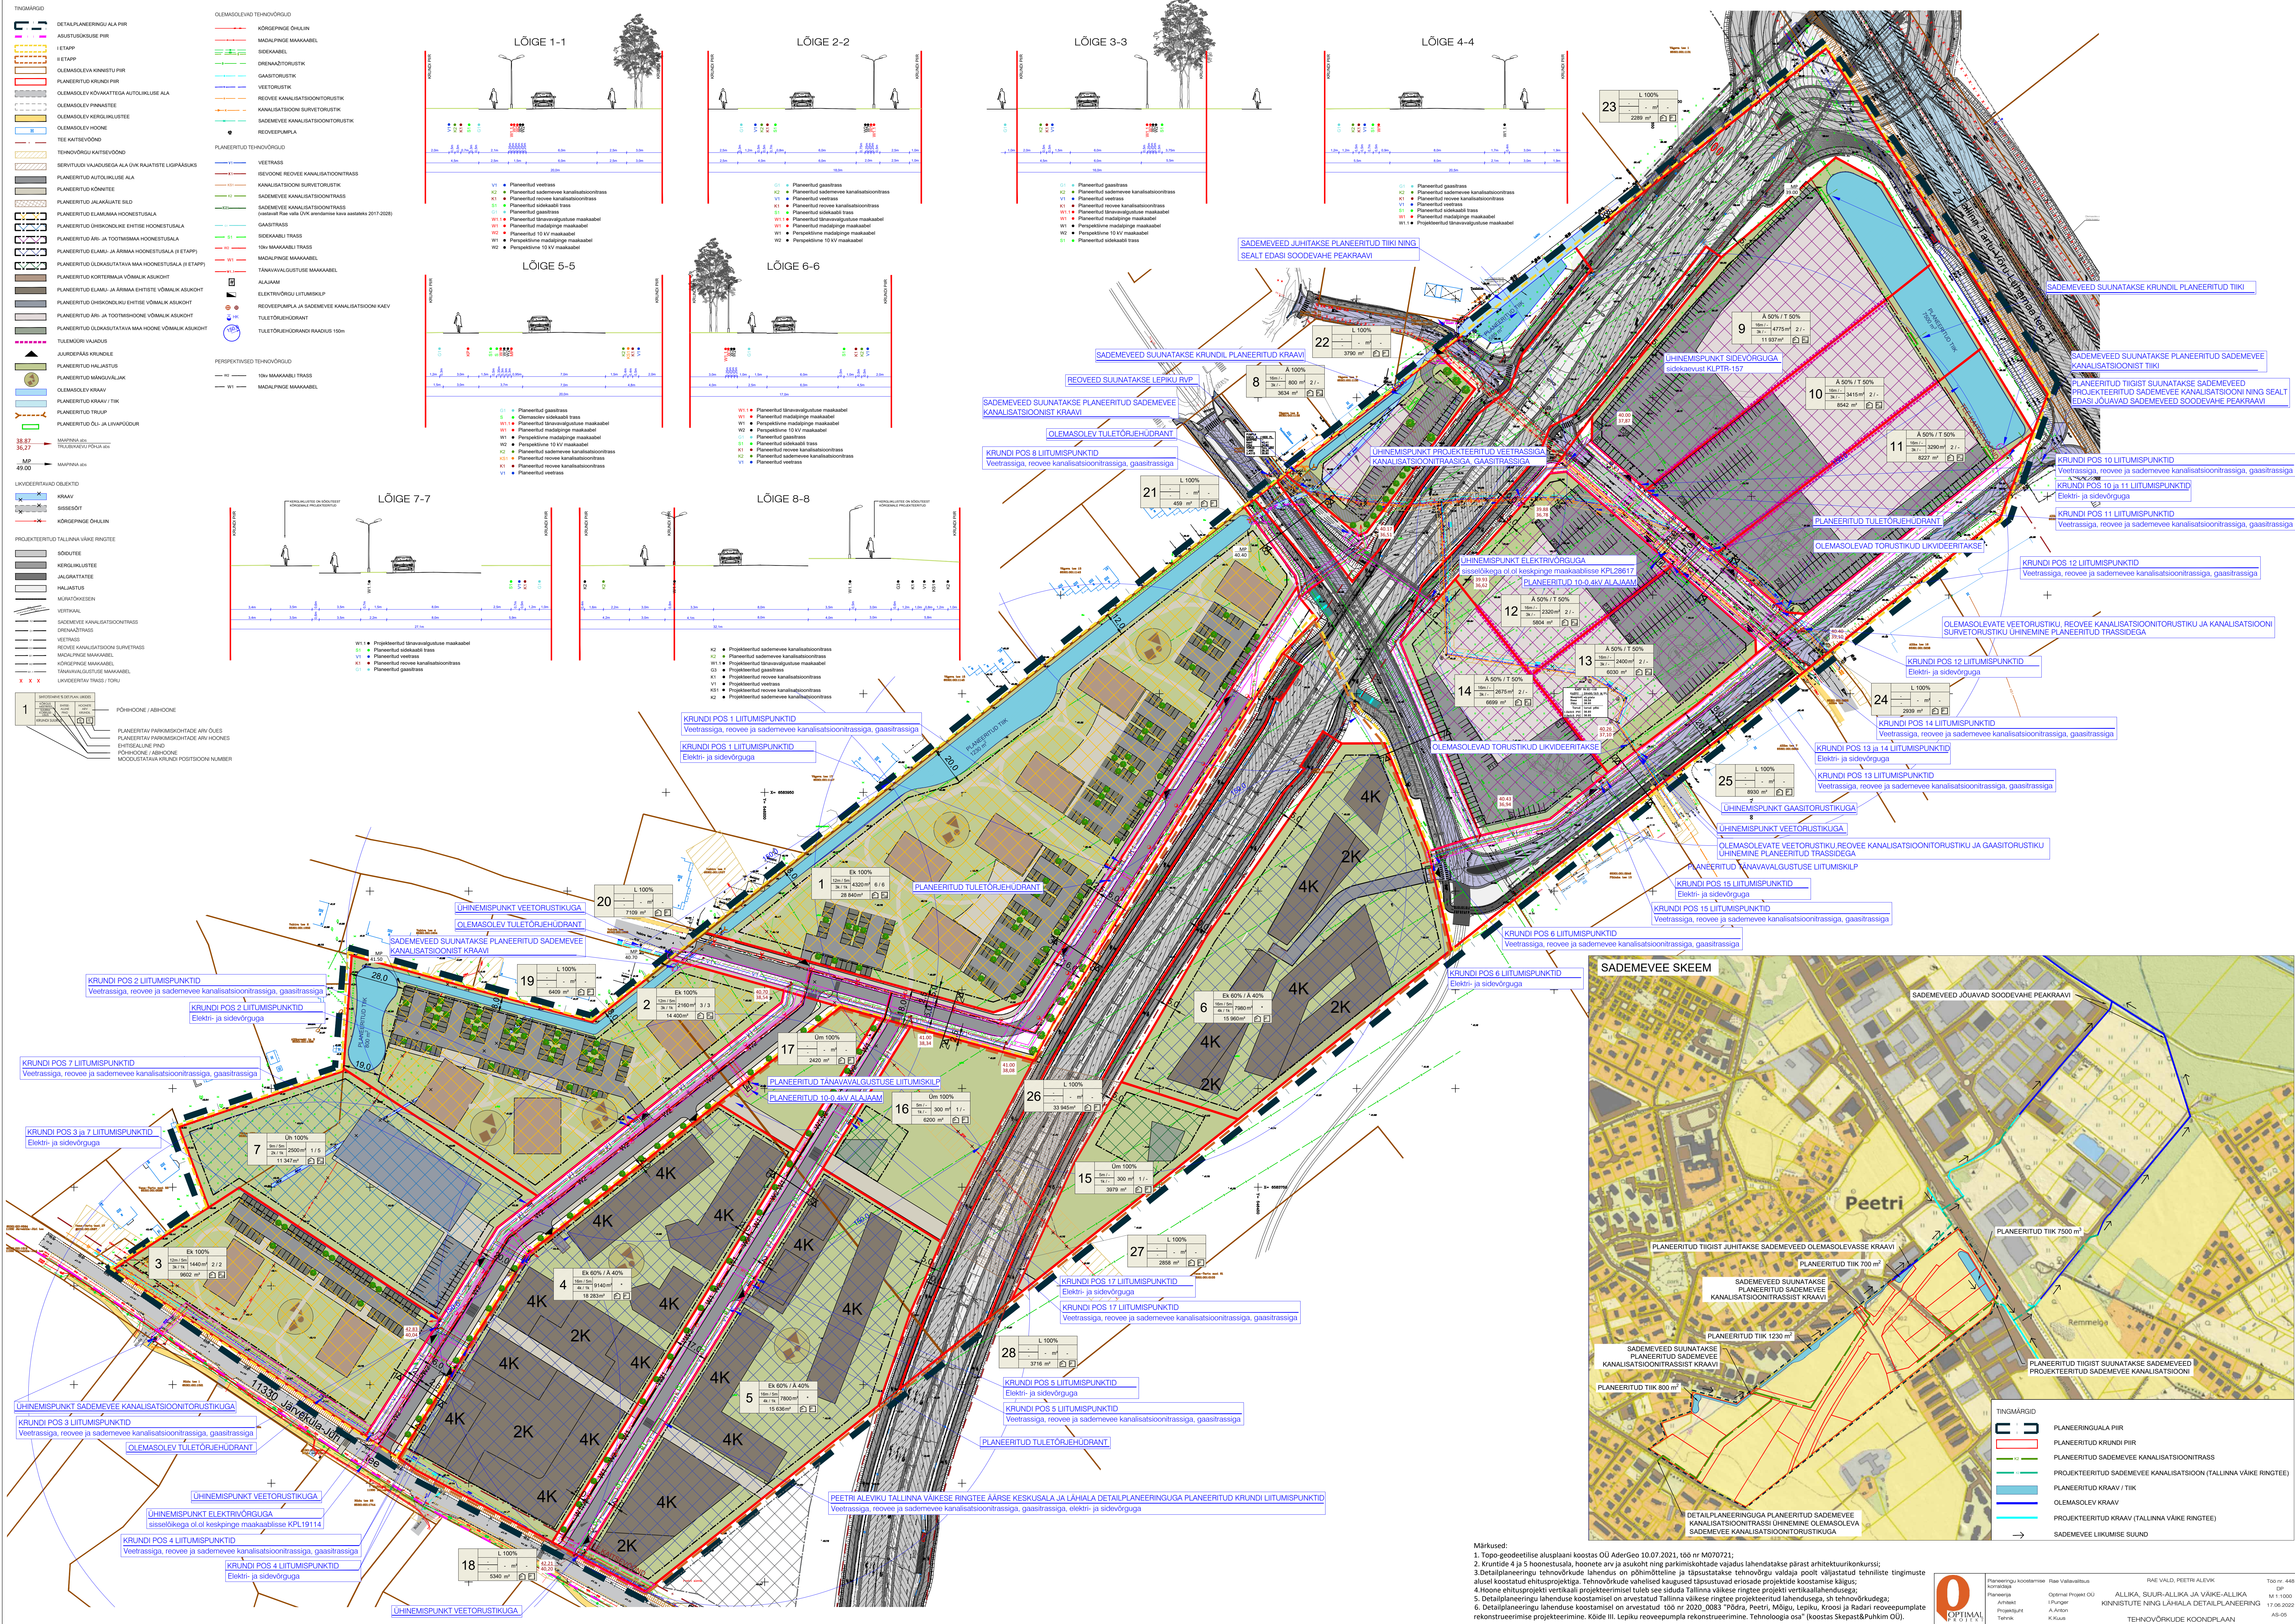

Märkused:
1. Topo-geodeetilise alusplaan koostas OÜ AderGeo 10.07.2021, töö nr M070721;
2. Kruundi 4 ja 5 hoonestuala, hoonete arv ja asukoht ning parkimiskohtade vajadus lahendatakse pärast arhitektuurikonkursi;
3. Detailplaneeringu tehnovõrkude lahendus on põhimõtteline ja täpustatakse tehnovõrgu valdaja poolt väljastatud tehniliste tingimuste alusel koostatud ehitusprojekti. Tehnoverkude vahelised kaugused täpsustatakse erisade projektide koostamise käigus;
4. Hoonete ehitusprojekti vertikaali projekterimisel tuleb see sõltuvalt Tallinna vabake ringtee projekti vertikaallahendusest;
5. Detailplaneeringu lahenduse koostamisel on arvestatud Tallinna vabake ringtee projekti tehnilist lahendust, sh tehnovõrkudega;
6. Detailplaneeringu lahenduse koostamisel on arvestatud 100 nr 2020.005 "Tõdra, Peetri, Mõigu, Leiku, Kroosi ja Radari reoveepumpade rekonstrueerimise projekt". Koostas Sõkpaat & Puhkim OÜ.