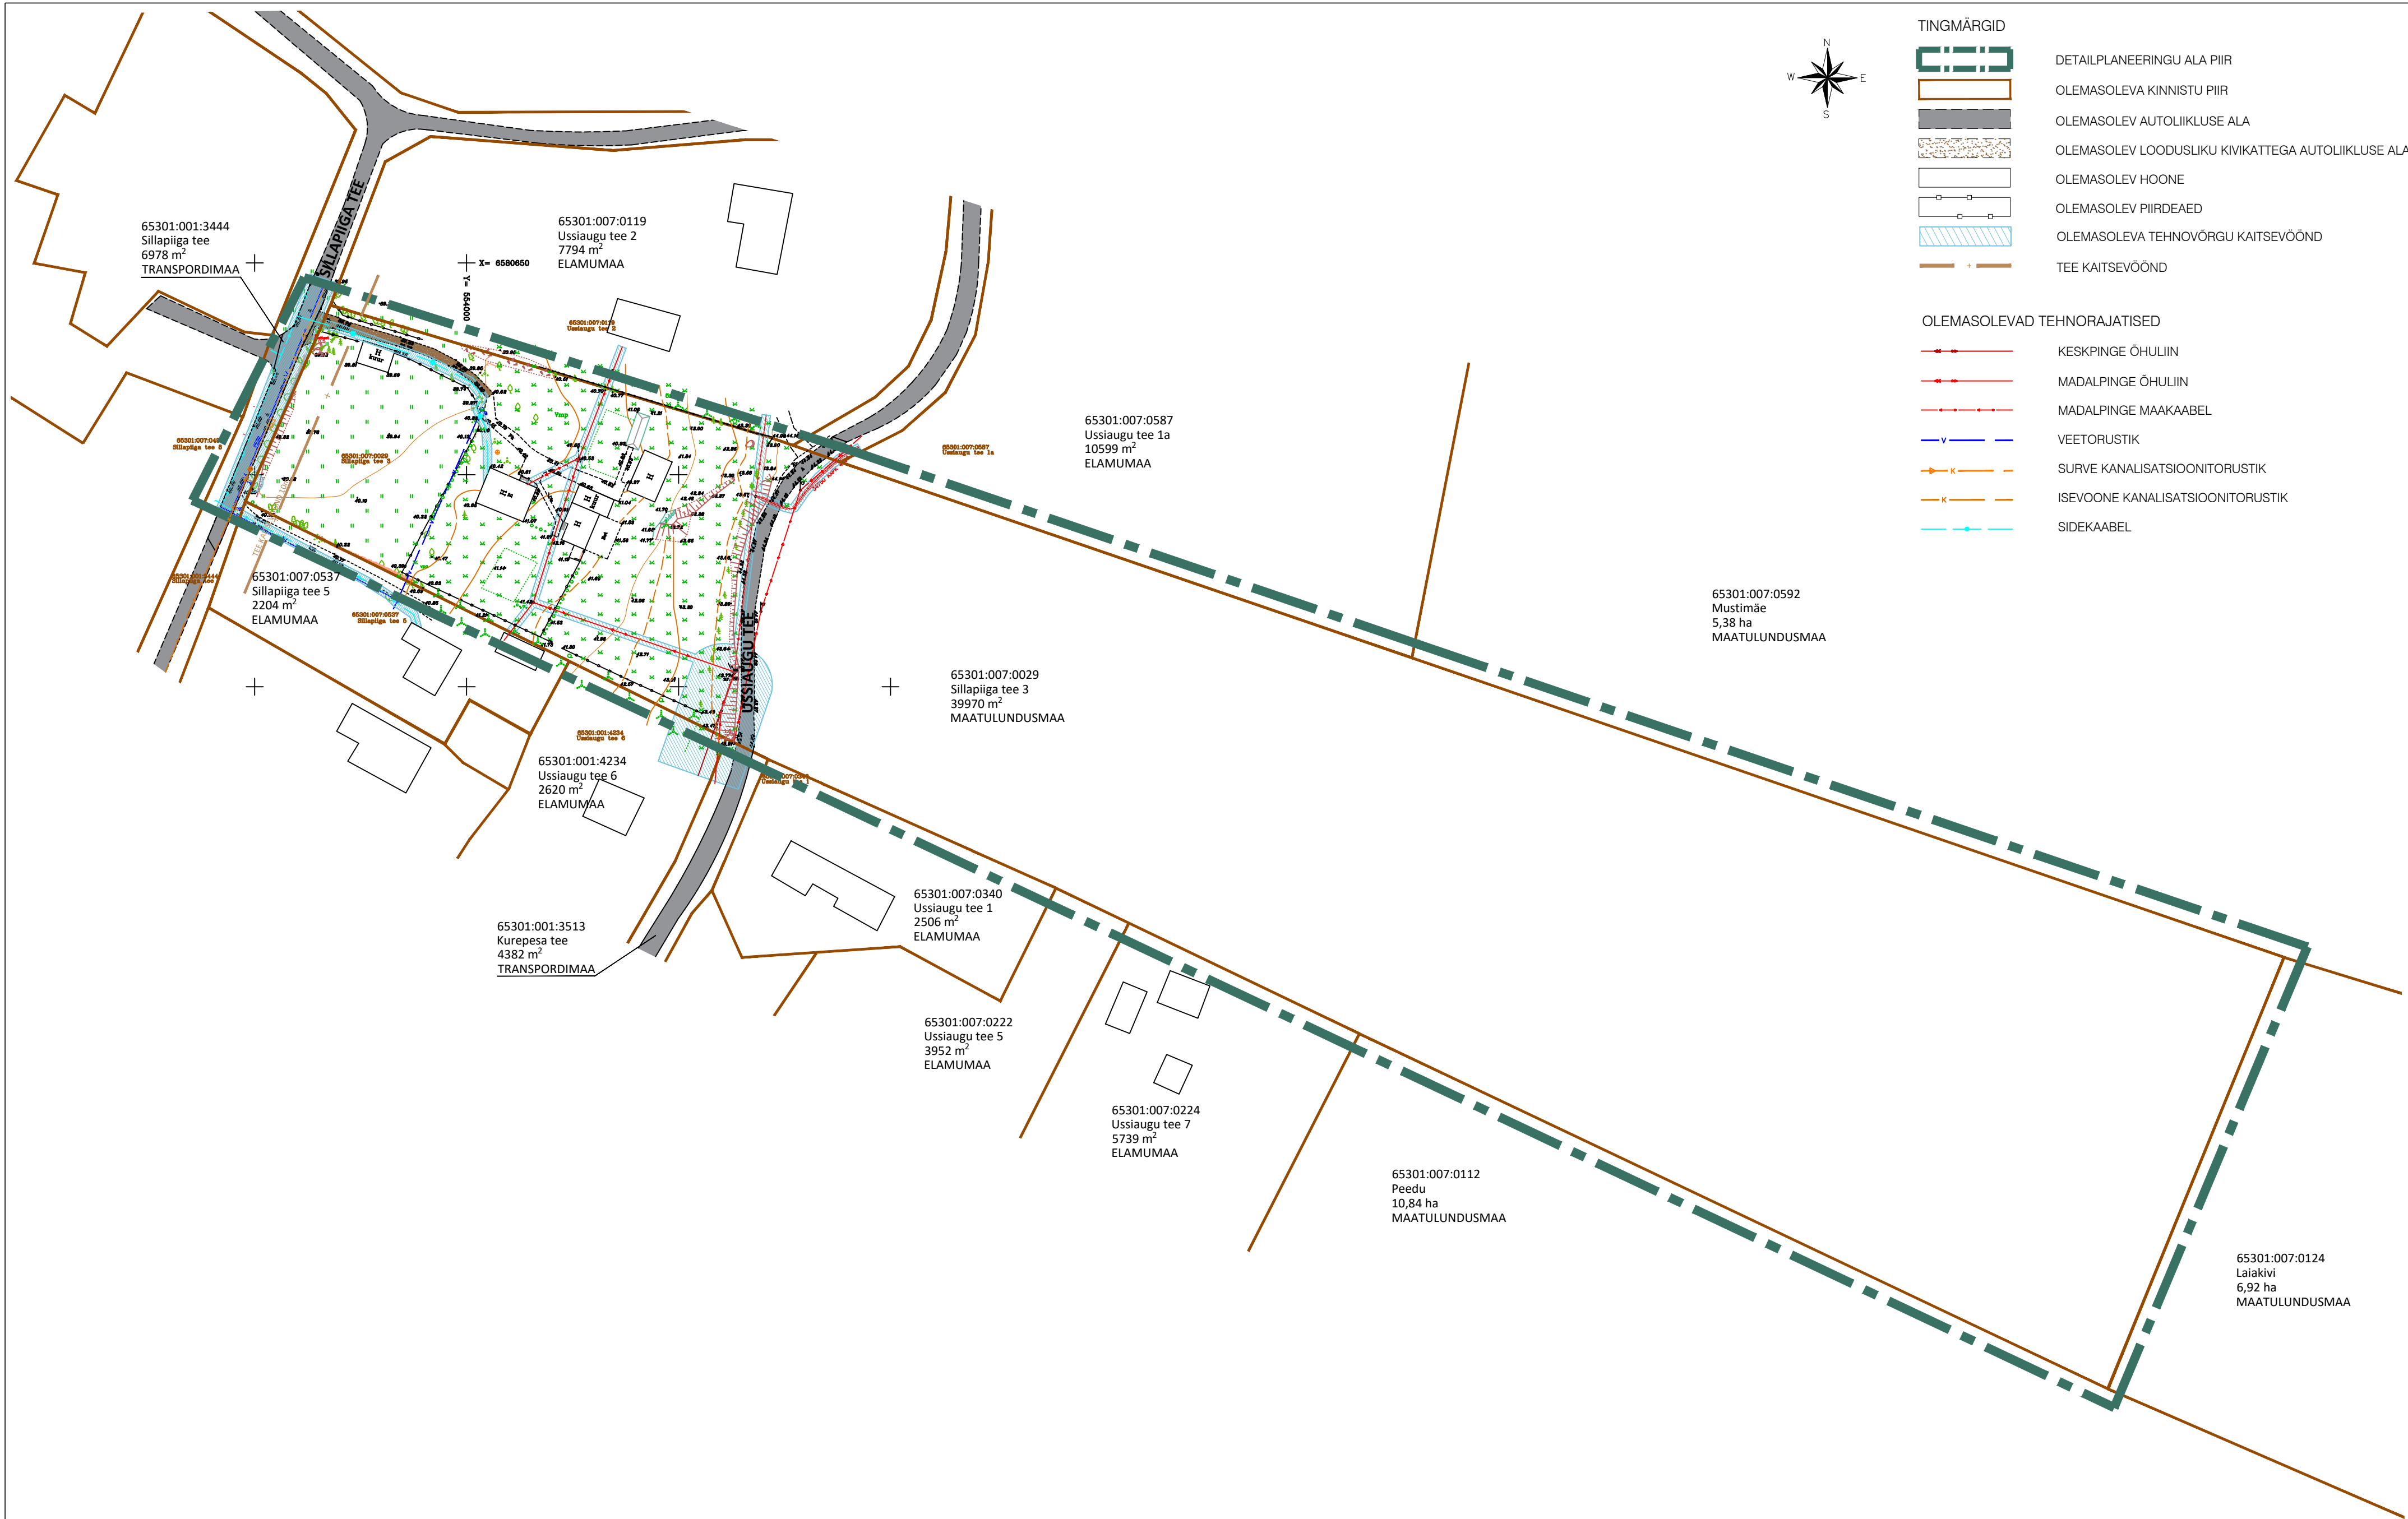


- TINGMÄRGID
- DETAILPLANEERINGU ALA PIIR
 - OLEMASOLEVA KINNISTU PIIR
 - OLEMASOLEV AUTOLIIKLUSE ALA
 - OLEMASOLEV LOODUSLIKU KIVIKATTEGA AUTOLIIKLUSE ALA
 - OLEMASOLEV HOONE
 - OLEMASOLEV PIIRDEAD
 - OLEMASOLEVA TEHNOVÕRGU KAITSEVÕÖND
 - TEE KAITSEVÕÖND

- OLEMASOLEVAD TEHNORAJATISED
- KESKPINGE ÕHULIIN
 - MADALPINGE ÕHULIIN
 - MADALPINGE MAAKAABEL
 - VEETORUSTIK
 - SURVE KANALISATSIOONITORUSTIK
 - ISEVOONE KANALISATSIOONITORUSTIK
 - SIDEKAABEL