


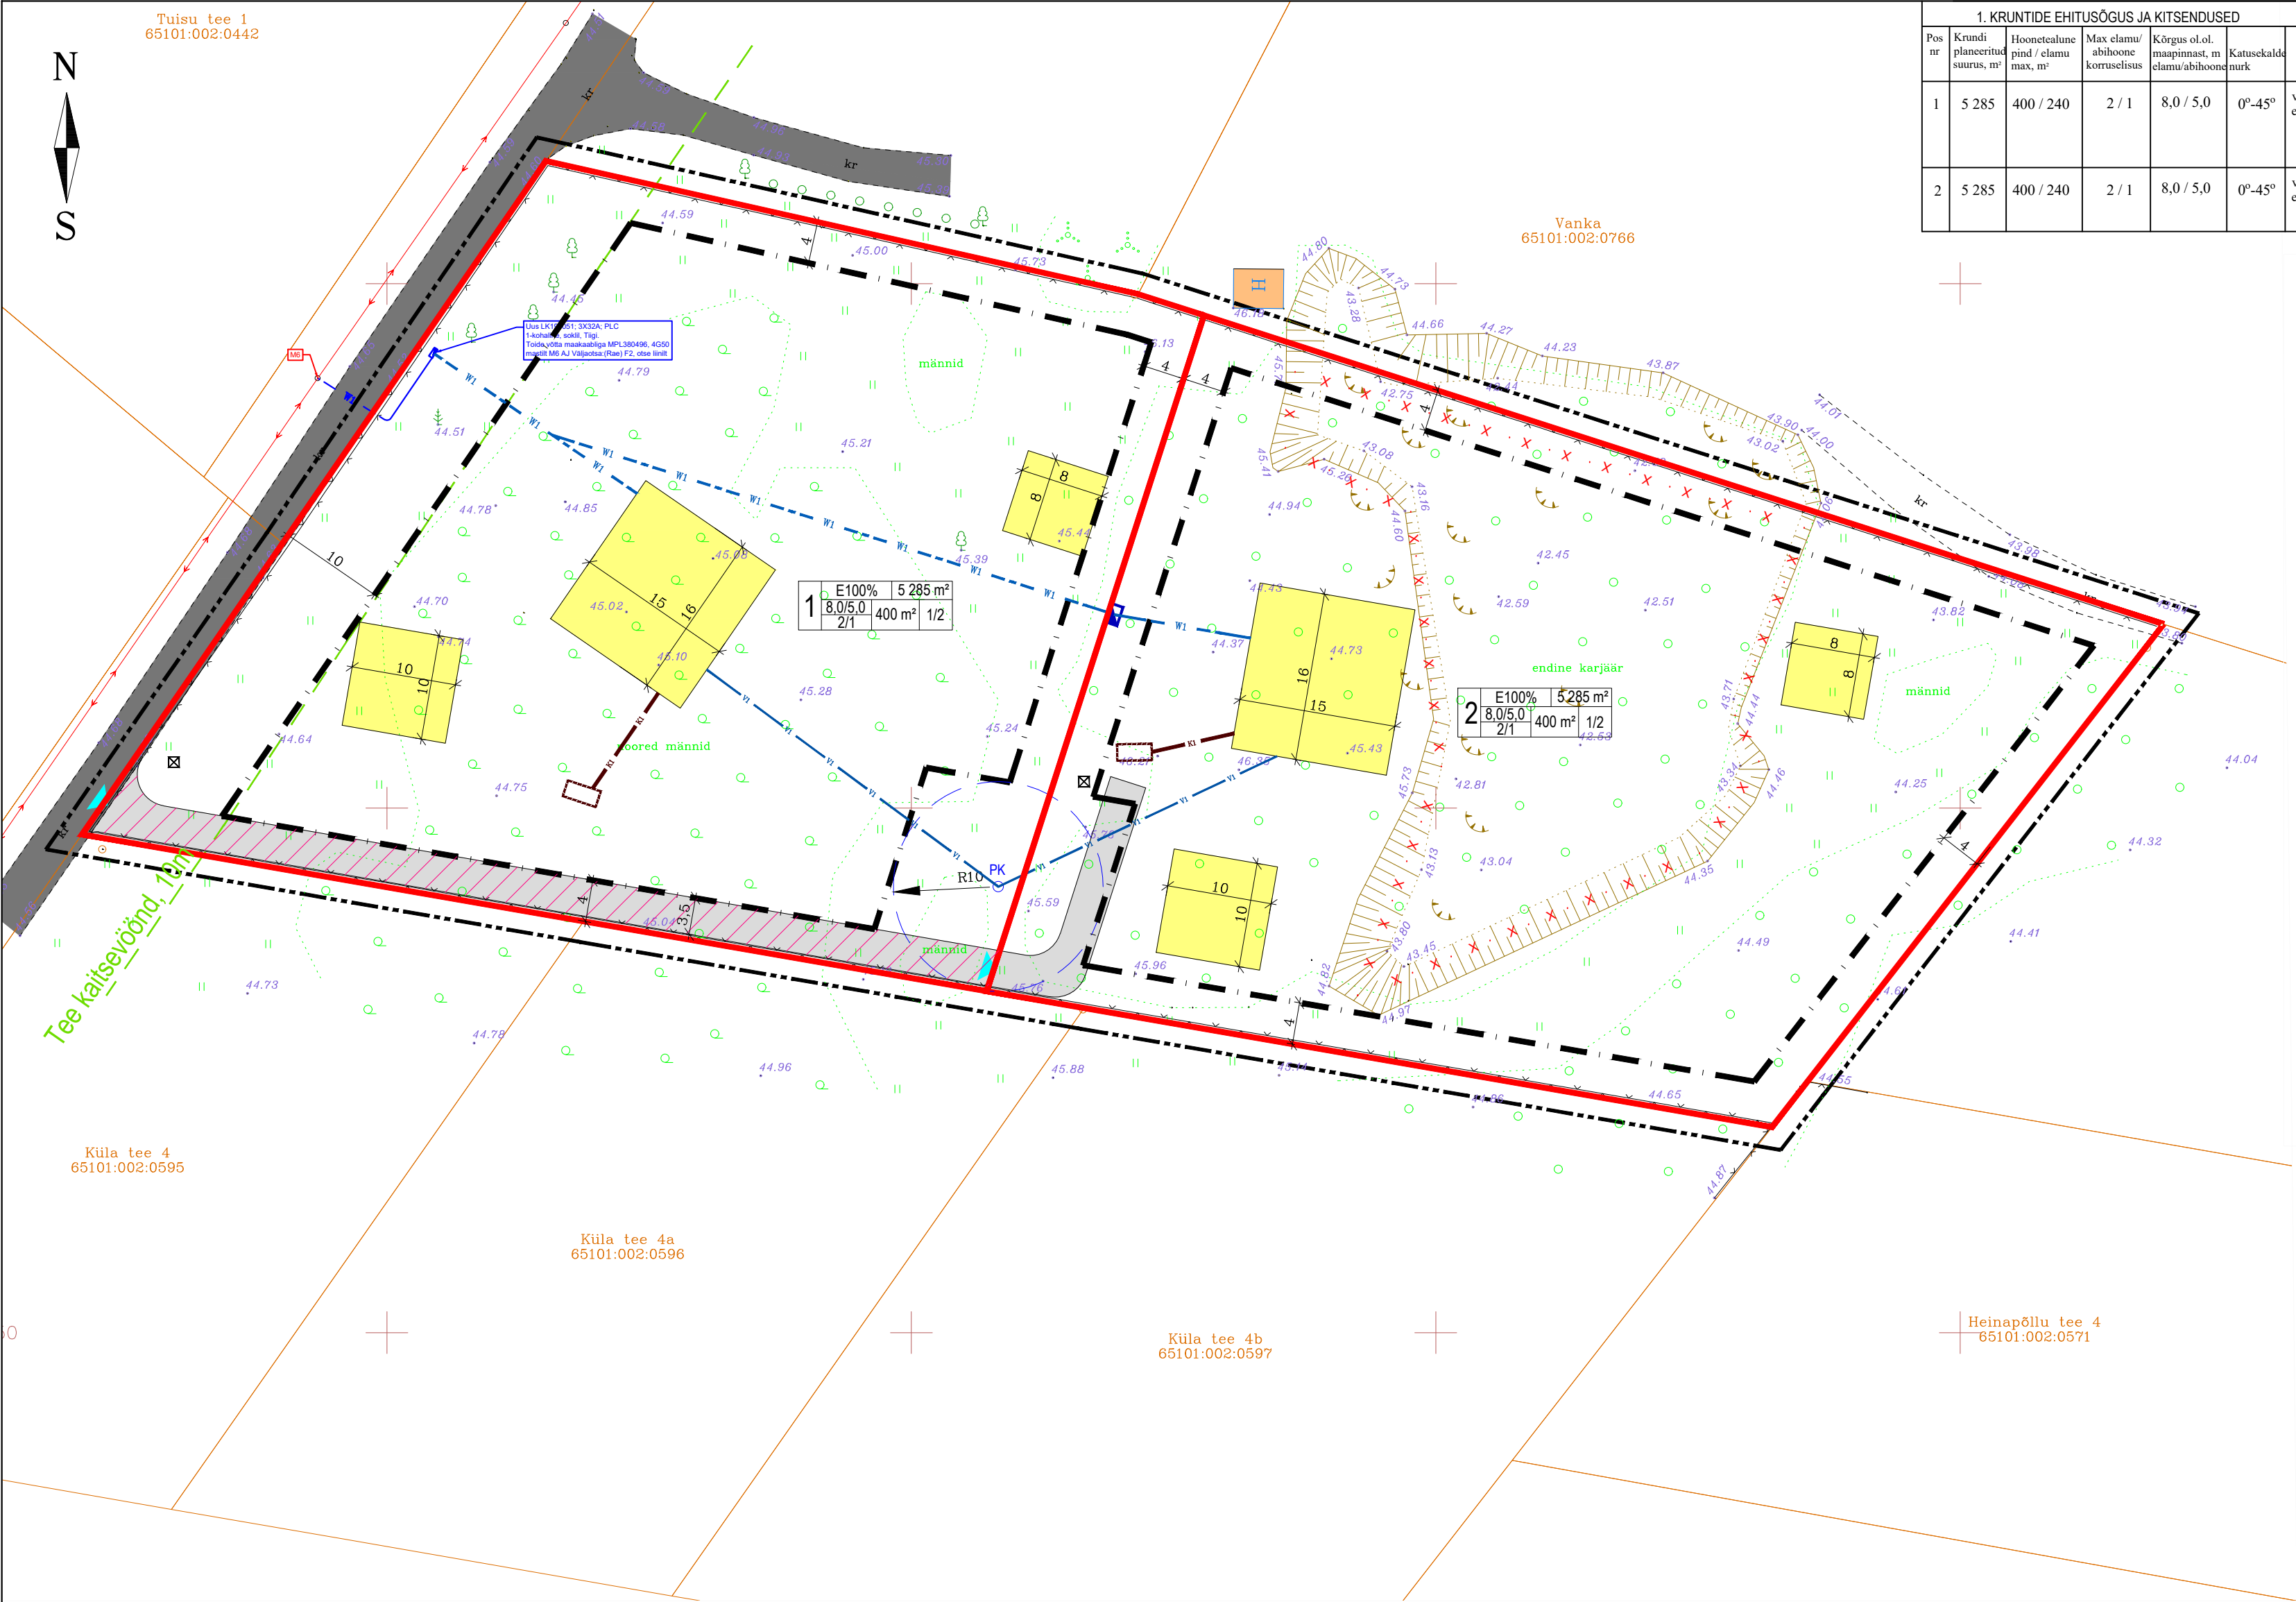

1. KRUNTIDE EHITUSÕIGUS JA KITSENDUSED													
Pos nr	Krundi planeeritud suurus, nr	Hoonetelune pind / elamu max, nr	Max elamu/abihoone korruselisus	Kõrgus ol. ol. maapinnast, m elamu/abihoone	Katusekald nurk	Hoonete abs kõrgus, m	Hoonete arv elamu/abihoone	Maa siht-otstarve DP	Maa siht-otstarve kat.üksus	Max suletud brutopind m²	Tule-põlvus	Plan. parkimiskoh-tade arv	Kitsendused/ piirangud
1	5 285	400 / 240	2 / 1	8,0 / 5,0	0°-45°	vastavalt ehitusprojektile	1 / 2	EE100%	E100%	800	TP3	3	- Elektripaigaldise kaitsevöönd 1m kaabli välispinnast; - Vee- ja kanalisatsioonitoru kaitsevöönd 2m toru välisseinast; - Puurkaevu kaitsevöönd 10m; - Tee kaitsevöönd 10m; - Juurdepääsu servituut Pos 2 kasuks.
2	5 285	400 / 240	2 / 1	8,0 / 5,0	0°-45°	vastavalt ehitusprojektile	1 / 2	EE100%	E100%	800	TP3	3	- Elektripaigaldise kaitsevöönd 1m kaabli välispinnast; - Vee- ja kanalisatsioonitoru kaitsevöönd 2m toru välisseinast; - Puurkaevu kaitsevöönd 10m.

- LEPPEMÄRGID:
- DETAILPLANEERINGU ALA PIIR
 - KATASTRÜKSUSE PIIR
 - PLANEERITUD KRUNDI PIIR
 - PLANEERITUD ELAMU HOONESTUSALA
 - OLEMASOLEV SÕIDUTEE
 - OLEMASOLEV HOONE
 - PLANEERITUD JUURDEPÄÄSUTEE
 - VÕIMALIK HOONETE ASUKOHT
 - PRÜGIKONTEINERI ASUKOHT
 - PLANEERITUD JUURDEPÄÄS KINNISTULE
 - NÕLVA LIKVIDEERIMINE
 - VAREM PROJEKTEERITUD PIIRDEAD, EHITUSTEATIS NR 2111201/40942, 15.11.2021
 - TEEKAITSEVÖÖND 10m
 - TEESERVITUUDI VAJADUS

- OLEMASOLEVAD TEHNOVÕRGUD:
- MADALPINGE ÕHULIIN
 - ELEKTRI MAAKAABEL, KH ENERGIA KONSULT AS TÖÖ NR LR4429
 - ELEKTRIKILP, KH ENERGIA KONSULT AS TÖÖ NR LR4429
 - VAREM PROJEKTEERITUD PUURKAEV, EHITUSLOA TAOTLUS NR 2211271/04004, 15.02.2022

- PLANEERITUD TEHNOVÕRGUD:
- PLANEERITUD ELEKTRI LIITUMISKILP
 - PLANEERITUD ELEKTRI MAAKAABEL
 - PLANEERITUD VEETORU
 - PLANEERITUD KANALISATSIIOONITORU
 - PLANEERITUD KANALISATSIIOONI MAHUTI

PLANEERITUD KRUNDI EHITUSÕIGUS	
POS. NR	
KRUNDI SIHTOTSTARVE	
KRUNDI PINDALA	
HOONETE ARV KRUNDIL (HOONEABH)	
HOONETE EHITISEALUNE PIND (HOONEABH)	
HOONETE KORRUSELISUS (HOONEABH)	
HOONETE KÕRGUS (HOONEABH)	

Märksõnad:
1. Koordinaadid rükkus L-Est97, kõrgused EH2000 süsteemis.
2. Katastriliste pind maa-ametist 05.09.2021.

MG GEODEESIA		Projekt nr: TUGI	
Moodustas:	Irina Dubikova	Töö:	Borisla Nila
Juuristas:	Irina Dubikova	Maatöö:	Tõsi, Kull, Kulla, Raasku, Nila, Naimark
MAA-ALA PLaan TEHNOVÕRUKODEGA		Maa-ala plaan	
NG 157/21	1:500	02.10.2021	1

Projekt Tiigi mü detailplaneering		Address Tiigi, Kulli küla, Raasku vald, Harju maakond	
oü RE Plan Registrikood: 12269428 Pallast tn 34c-72, Tallinn 11416 Tel.: 51955509 replan.info@gmail.com	Joonis	PÕHIJONIS TEHNOVÕRUKODEGA	
	Arhitekt	Allikiri	Stadium DP
	ILONA KRIVONOGOV	Joonise nr.	Tellija
	Vastutav spetsialist	AS-3 Kuupäev 20.05.2022	Anastassia Nilina
IRINA NAIMARK		Mõõt 1:500	Töö nr. 152/2022