





TEE RISTLÕIGE 1 - 1

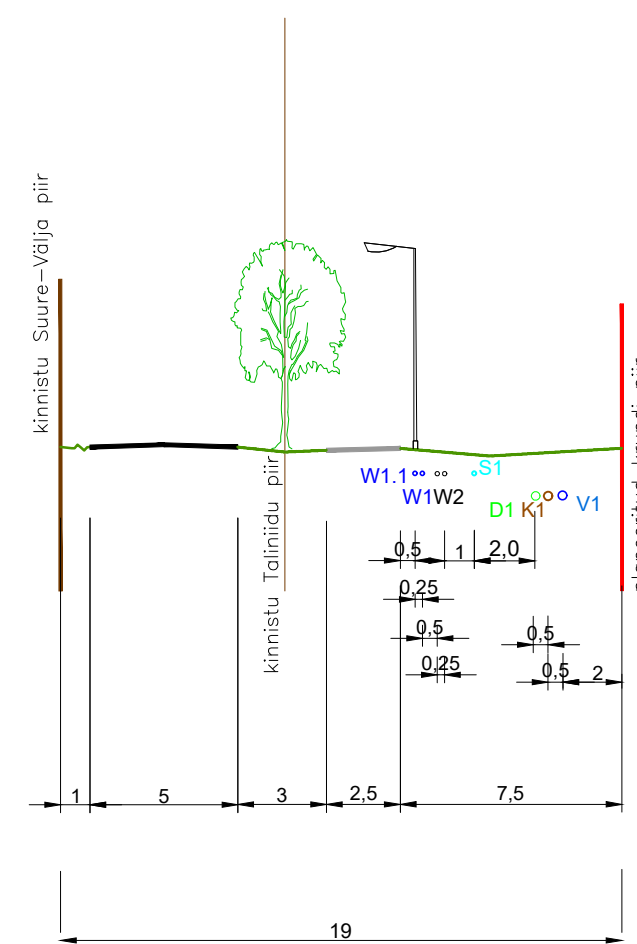

TEE RISTLÕIGE 2 - 2

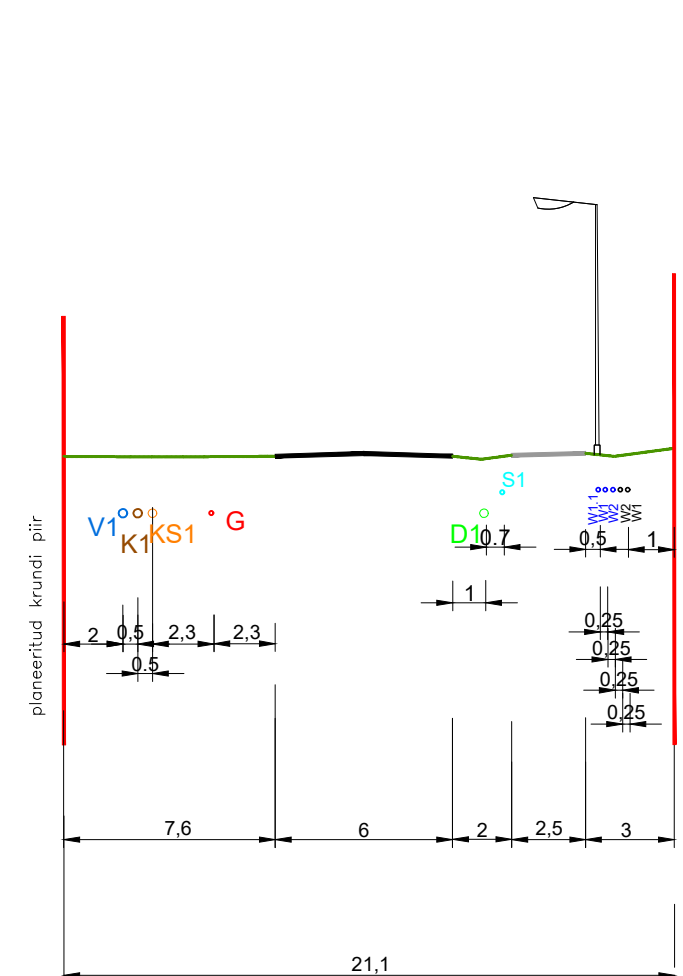

TEE RISTLÕIGE 3 - 3

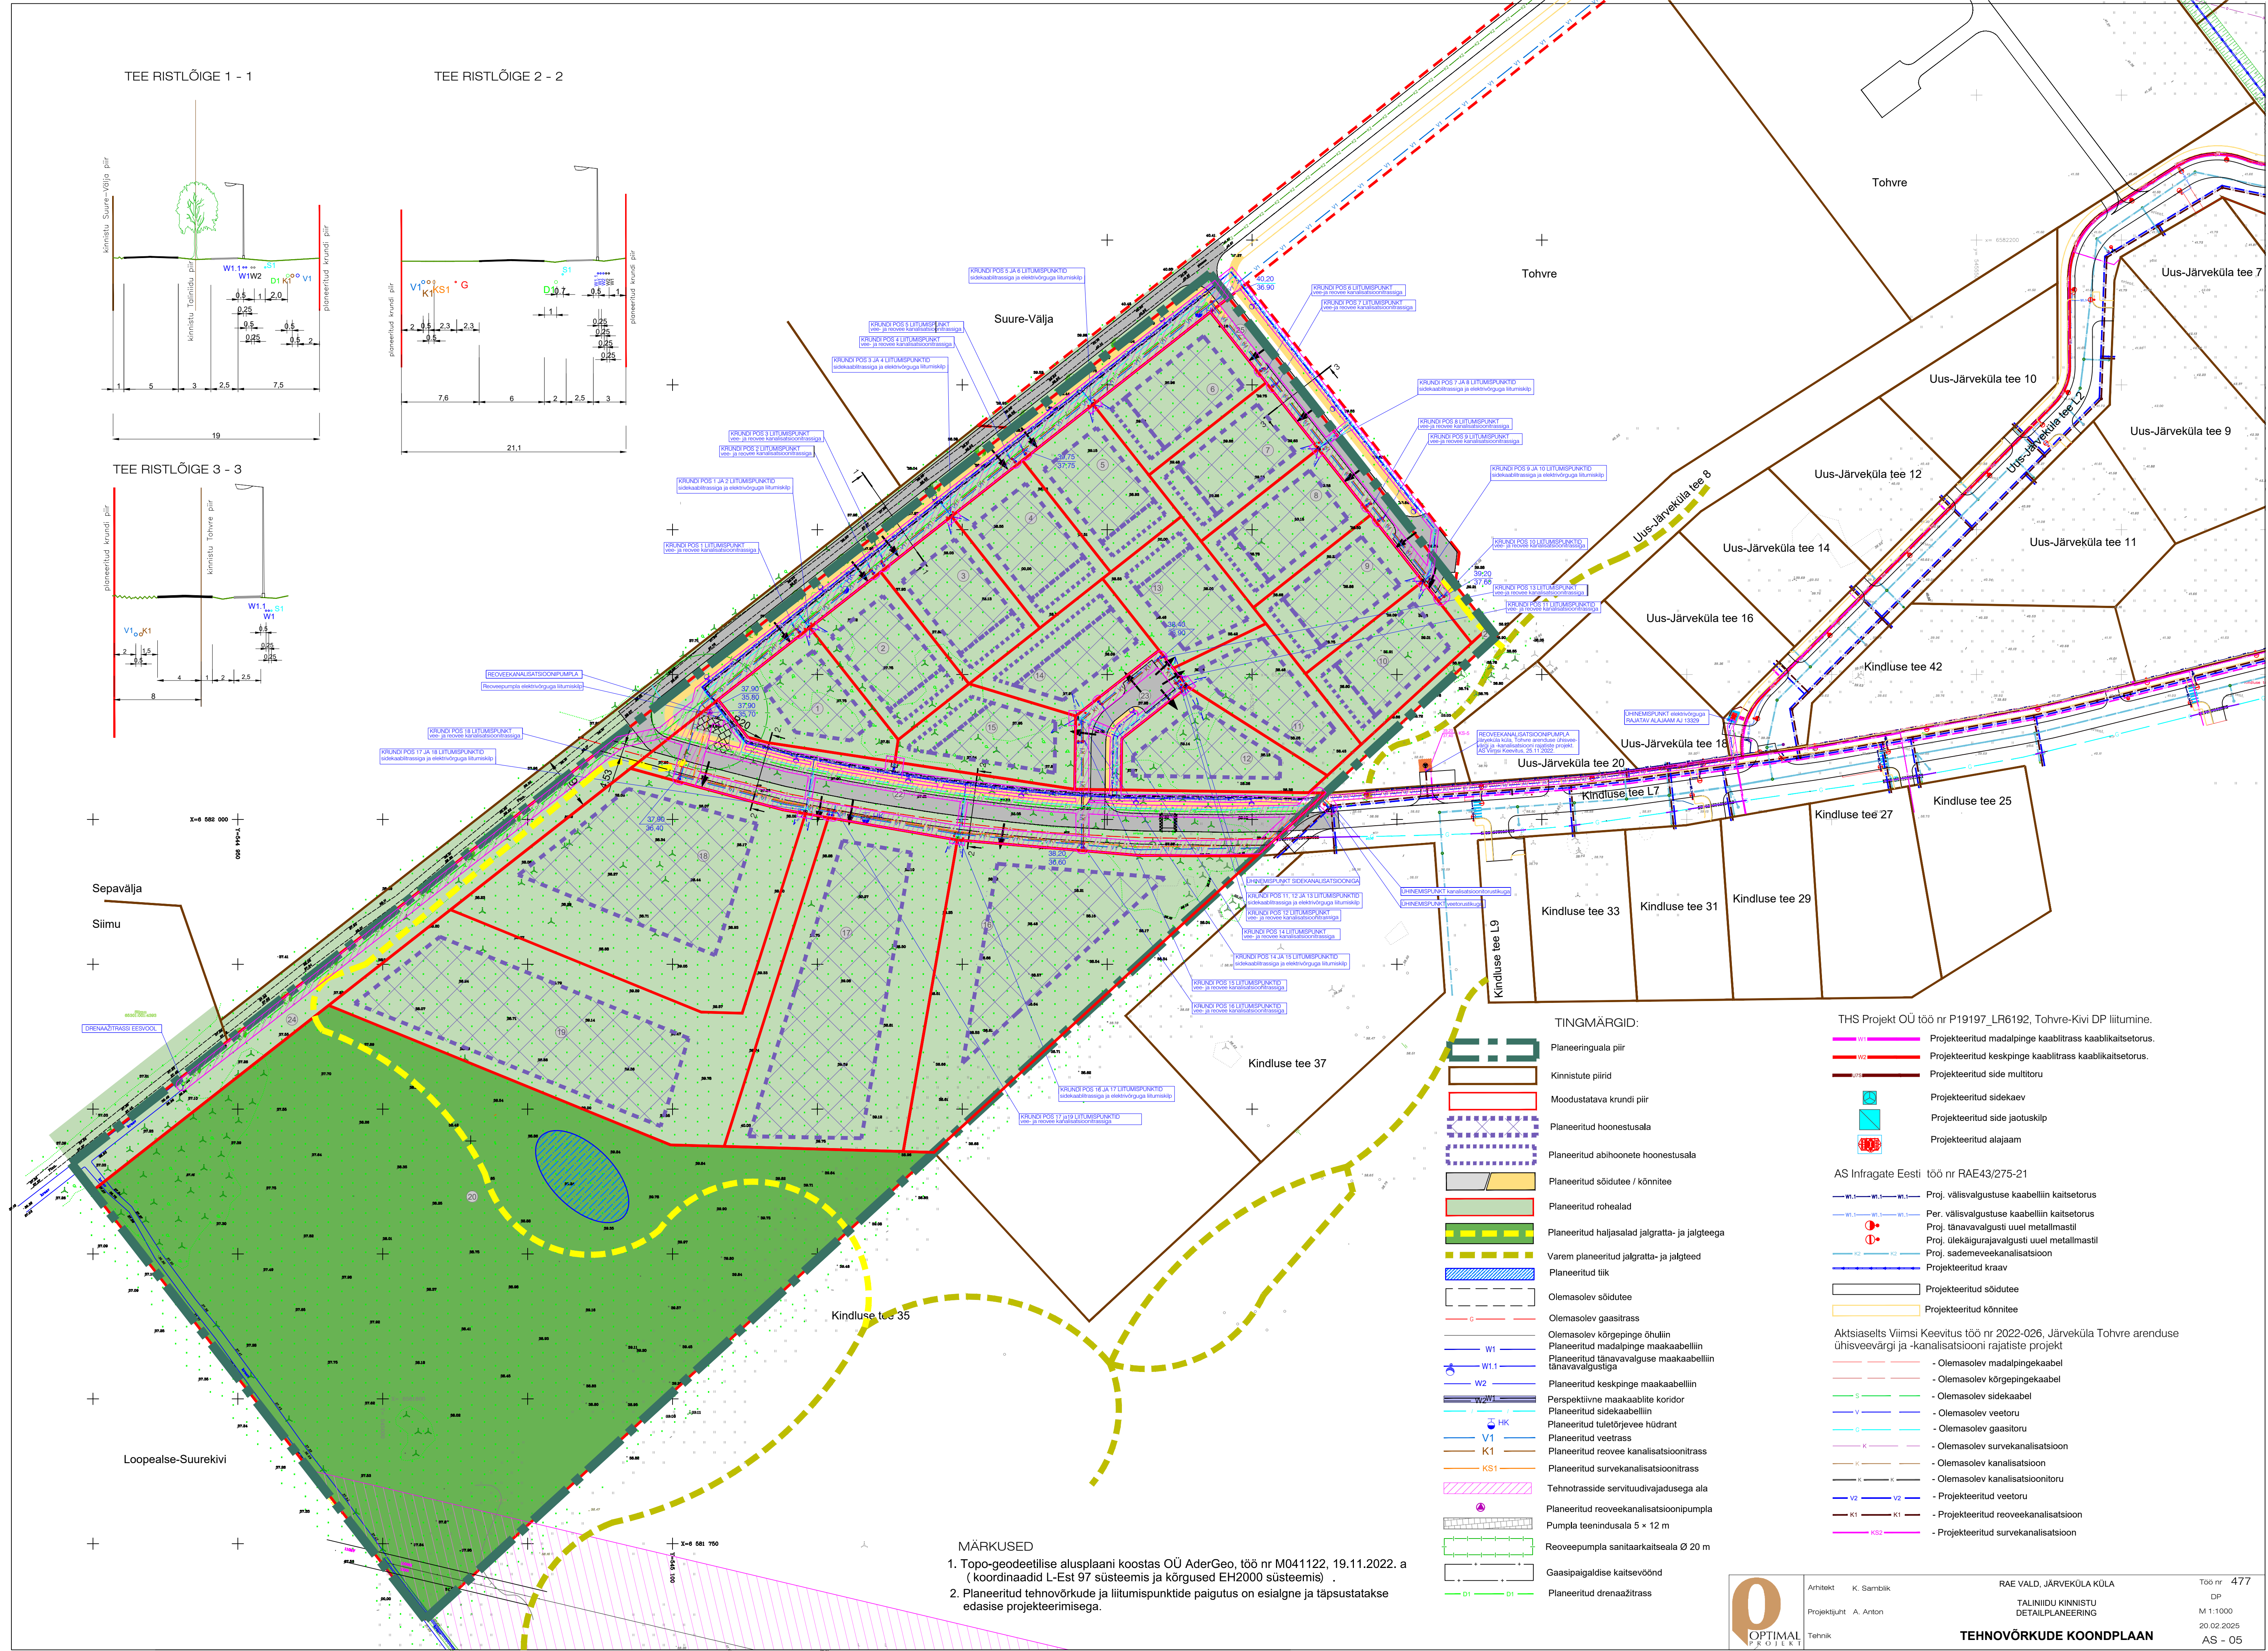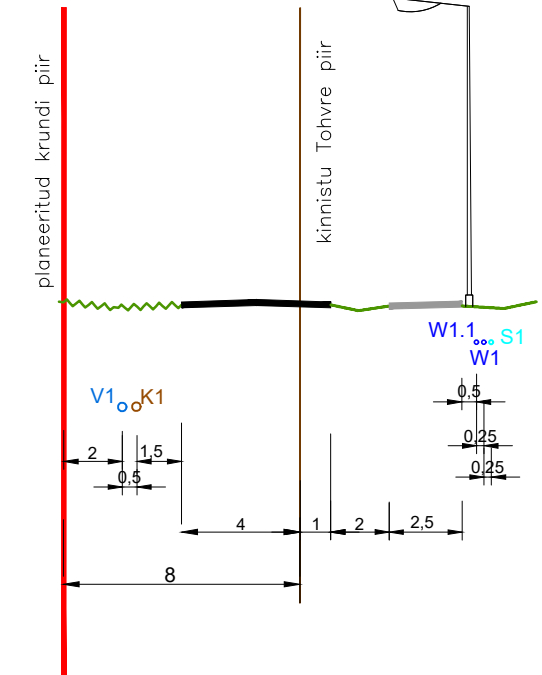

TINGMÄRGID:

- Planeeringuala piir
- Kinnistute piirid
- Moodustava krundi piir
- Planeeritud hoonestusala
- Planeeritud abihoonete hoonestusala
- Planeeritud sõidutee / kõnnitee
- Planeeritud rohealad
- Planeeritud haljasalad jalgratta- ja jalgteega
- Varem planeeritud jalgratta- ja jalgteed
- Planeeritud tiik
- Olemasolev sõidutee
- Olemasolev gaasitrass
- Olemasolev kõrgepinge õhuliin
- Planeeritud madalpinge maakaabelliin
- Planeeritud tänavavalgustuse maakaabelliin
- Planeeritud keskpinge maakaabelliin
- Perspektiivne maakaabelliin
- Planeeritud sidekaabelliin
- Planeeritud tuleõõrvee hüdrant
- Planeeritud veetrass
- Planeeritud reovee kanalisatsioonitrass
- Planeeritud survekanalisatsioonitrass
- Tehnorrasside servituutivajadusega ala
- Planeeritud reovee kanalisatsioonipumpala
- Pumpala teenindusala 5 x 12 m
- Reoveepumpala sanitaarkaitseala Ø 20 m
- Gaasipaigaldise kaitsevöönd
- Planeeritud drenaažitrass

THS Projekt OÜ töö nr P19197_LR6192, Tohri-Kivi DP liitumine.

- Projekteeritud madalpinge kaabitrass kaablikaitsetorus.
- Projekteeritud keskpinge kaabitrass kaablikaitsetorus.
- Projekteeritud side multitoru
- Projekteeritud sidekaev
- Projekteeritud side jaotusklip
- Projekteeritud alajaam

AS Infragate Eesti töö nr RAE43/275-21

- Proj. välisvalgustuse kaabelliin kaitsetorus
- Per. välisvalgustuse kaabelliin kaitsetorus
- Proj. tänavavalgusti uuel metallmastil
- Proj. ülekäigurajavalgusti uuel metallmastil
- Proj. sademevee kanalisatsioon
- Projekteeritud kraav
- Projekteeritud sõidutee
- Projekteeritud kõnnitee

Aksiaselts Viimsi Keesitus töö nr 2022-026, Järveküla Tohri arenduse ühisveevärgi ja -kanalisatsiooni rajatiste projekt

- Olemasolev madalpingekaabel
- Olemasolev kõrgepingekaabel
- Olemasolev sidekaabel
- Olemasolev veetoru
- Olemasolev gaasitoru
- Olemasolev survekanalisatsioon
- Olemasolev kanalisatsioon
- Olemasolev kanalisatsioonitoru
- Projekteeritud veetoru
- Projekteeritud reovee kanalisatsioon
- Projekteeritud survekanalisatsioon

MÄRKUSED

- Topo-geodeetilise alusplaan koostas OÜ AderGeo, töö nr M041122, 19.11.2022. a (koordinaadid L-Est 97 süsteemis ja kõrgused EH2000 süsteemis).
- Planeeritud tehnovõrkude ja liitumispunktide paigutus on esialgne ja täpsustatakse edasise projekteerimisega.



Arhitekt K. Samblik
Projektdisain A. Anton
Tehnik

RAE VALD, JÄRVEKÜLA KÜLA

TALINIDU KINNISTU

DETAILPLANERING

TEHNOVÕRKUDE KOONDPLAAN

Töö nr 477

DP

M 1:1000

20.02.2025

AS - 05