


TINGIMÄRGID

- projekteeritud varikatusse orienteeruv asukoht
- projekteeritud harjutusväljak
- liikveeritav objekt

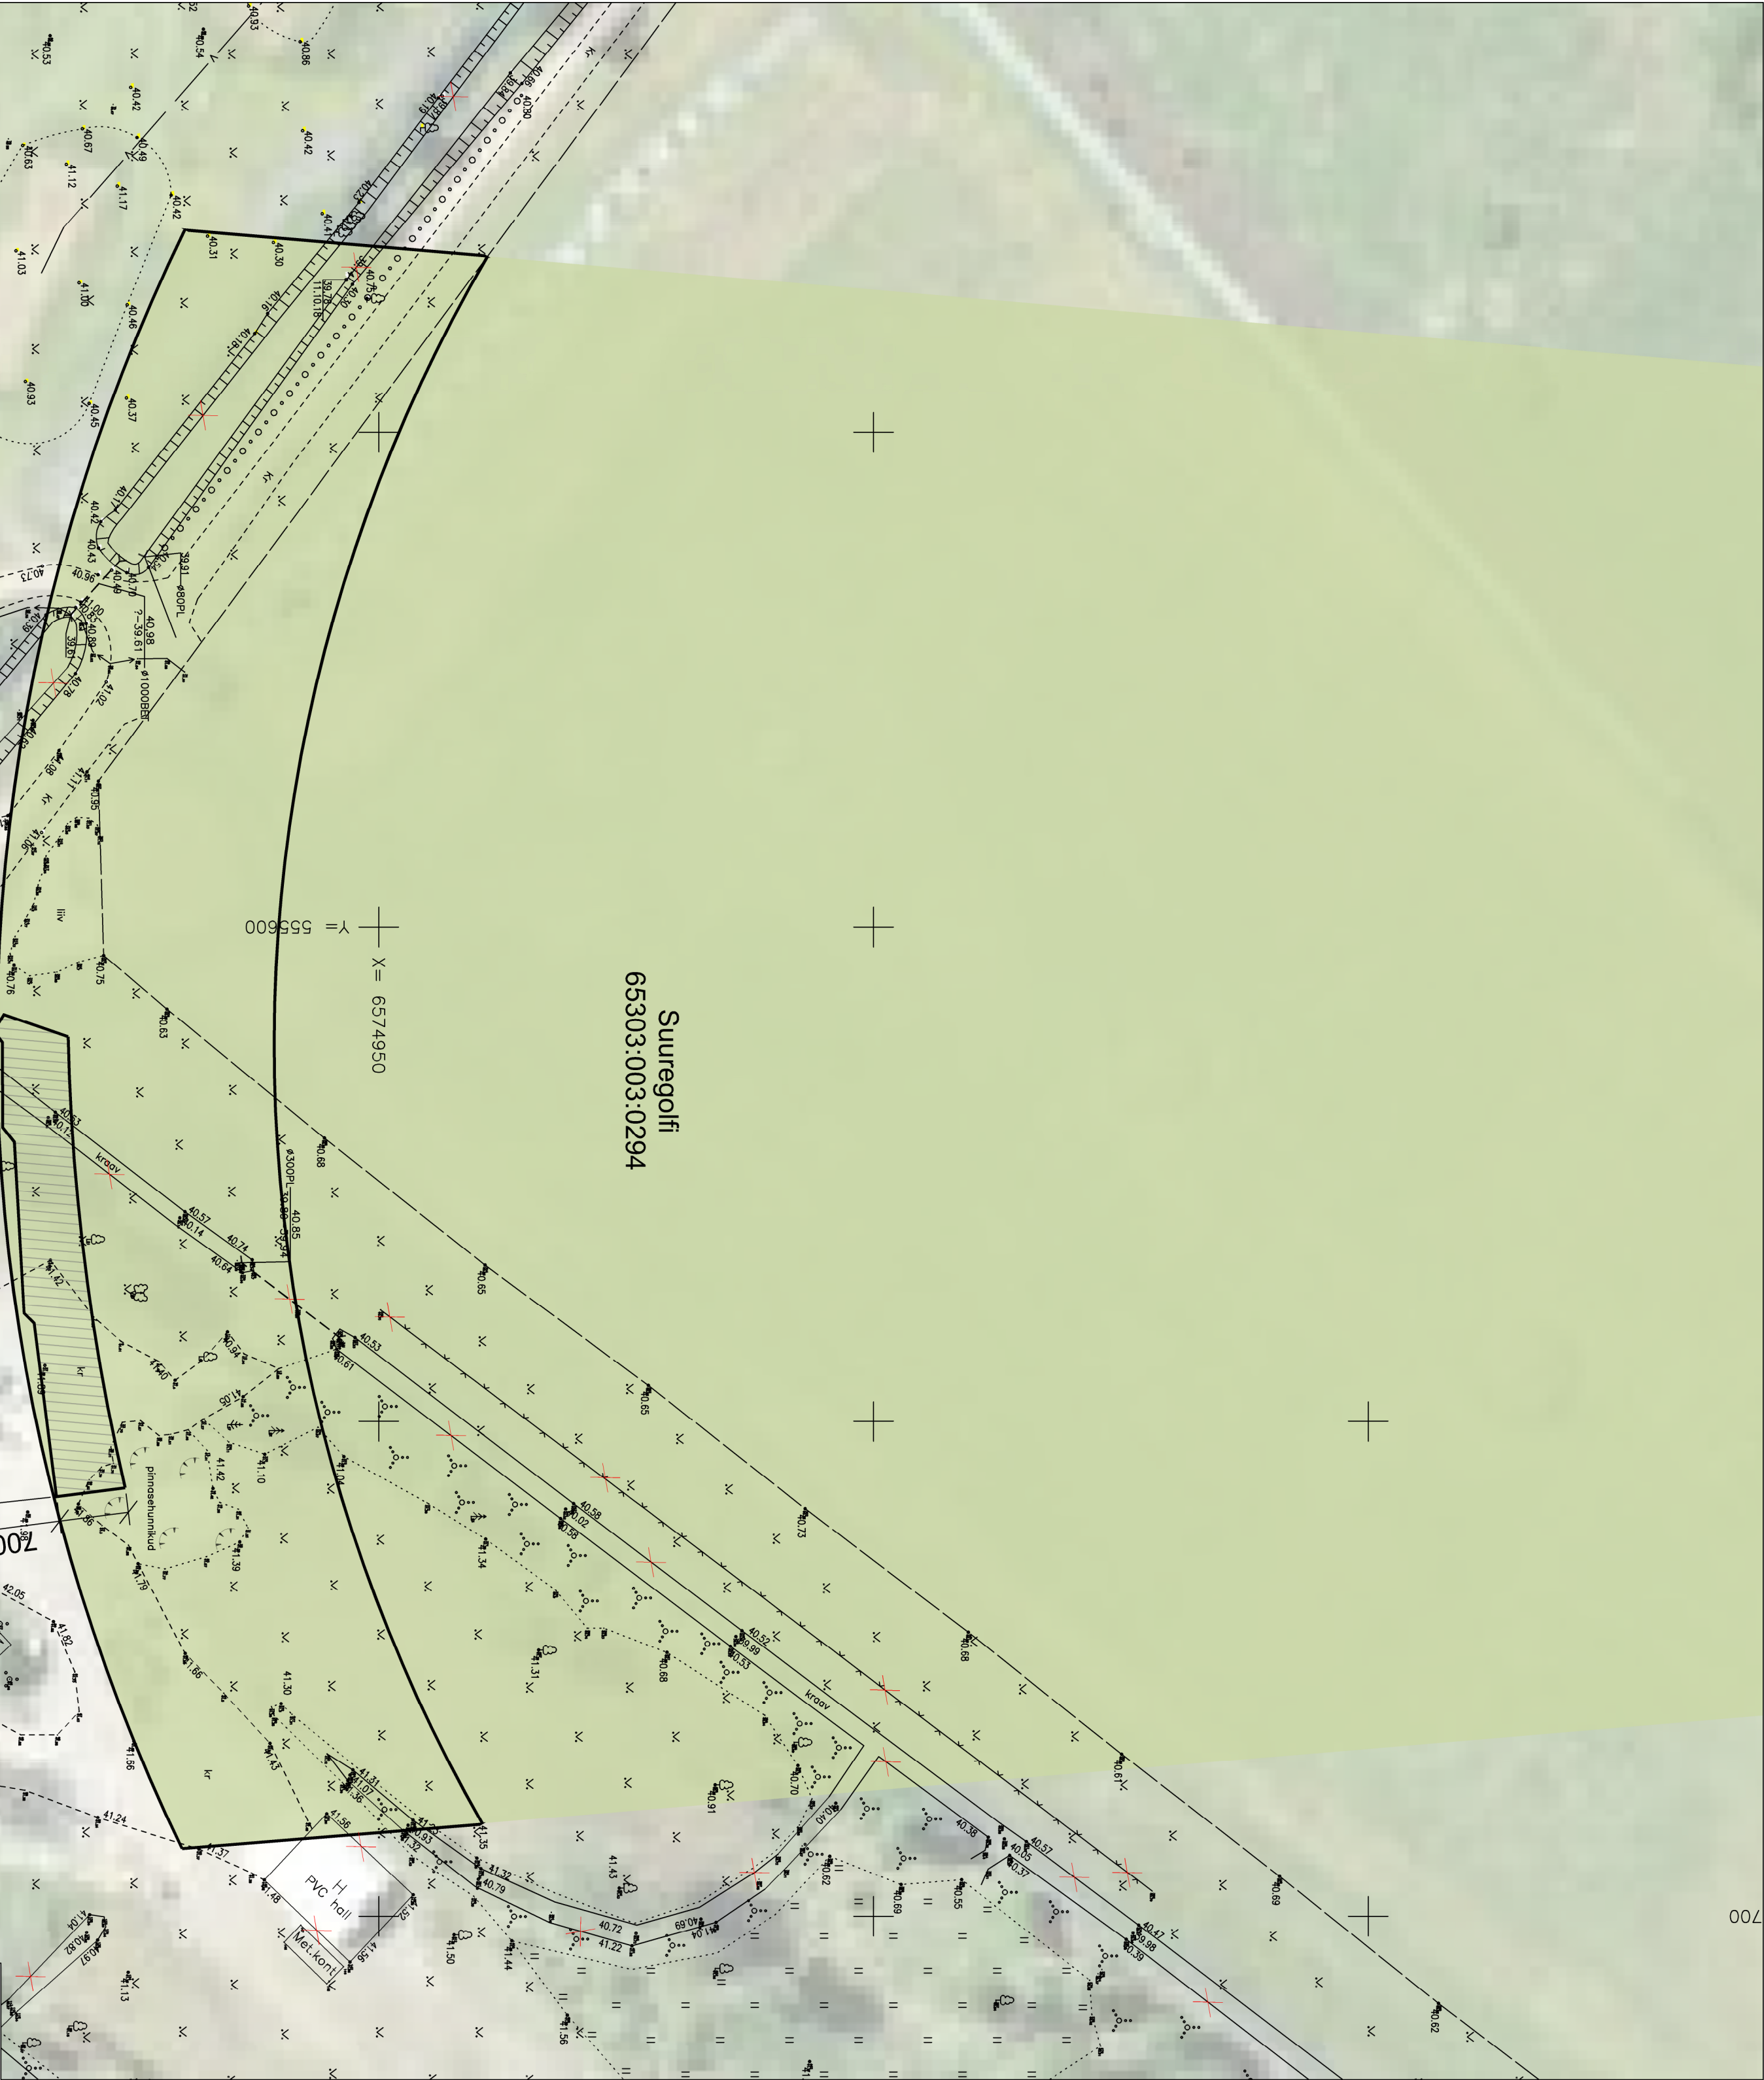

MÄRKUSED:
Topo-geodeetiline mõõdistuse koostas Kose Maakorralduse Osatühing 2018. aasta detsembris, töö nr 1185-12.18. Koordinaadid L-EST 97 süsteemis, kõrgused EH2000 süsteemis.
Topo-geodeetilise mõõdistuse koostas Ruujuur OÜ 2018. aasta detsembris, töö nr 18_072.

RUUM JA MAASTIK OÜ
VÄIKE-AMERIKA 20, TALLINN 10129 TEL: 6615645 FAKS: 6611114 REG.KOD: 11036715 info@ruumjaastik.ee

Huvitatud isik:	Projekt: Varikatus - Harjumaa Rae vald Suuresta küla
Rae Golf OÜ	Suuregolfi maastikus
Projekt: juht:	Joonis:
MAARJA ZINGEL	Asendiplaan
Projekteerija:	Mõõtkava:
MAARJA ZINGEL	1:500
KERTTI SAEGA	Koostatud/trükitud:
	04.03.2019/