



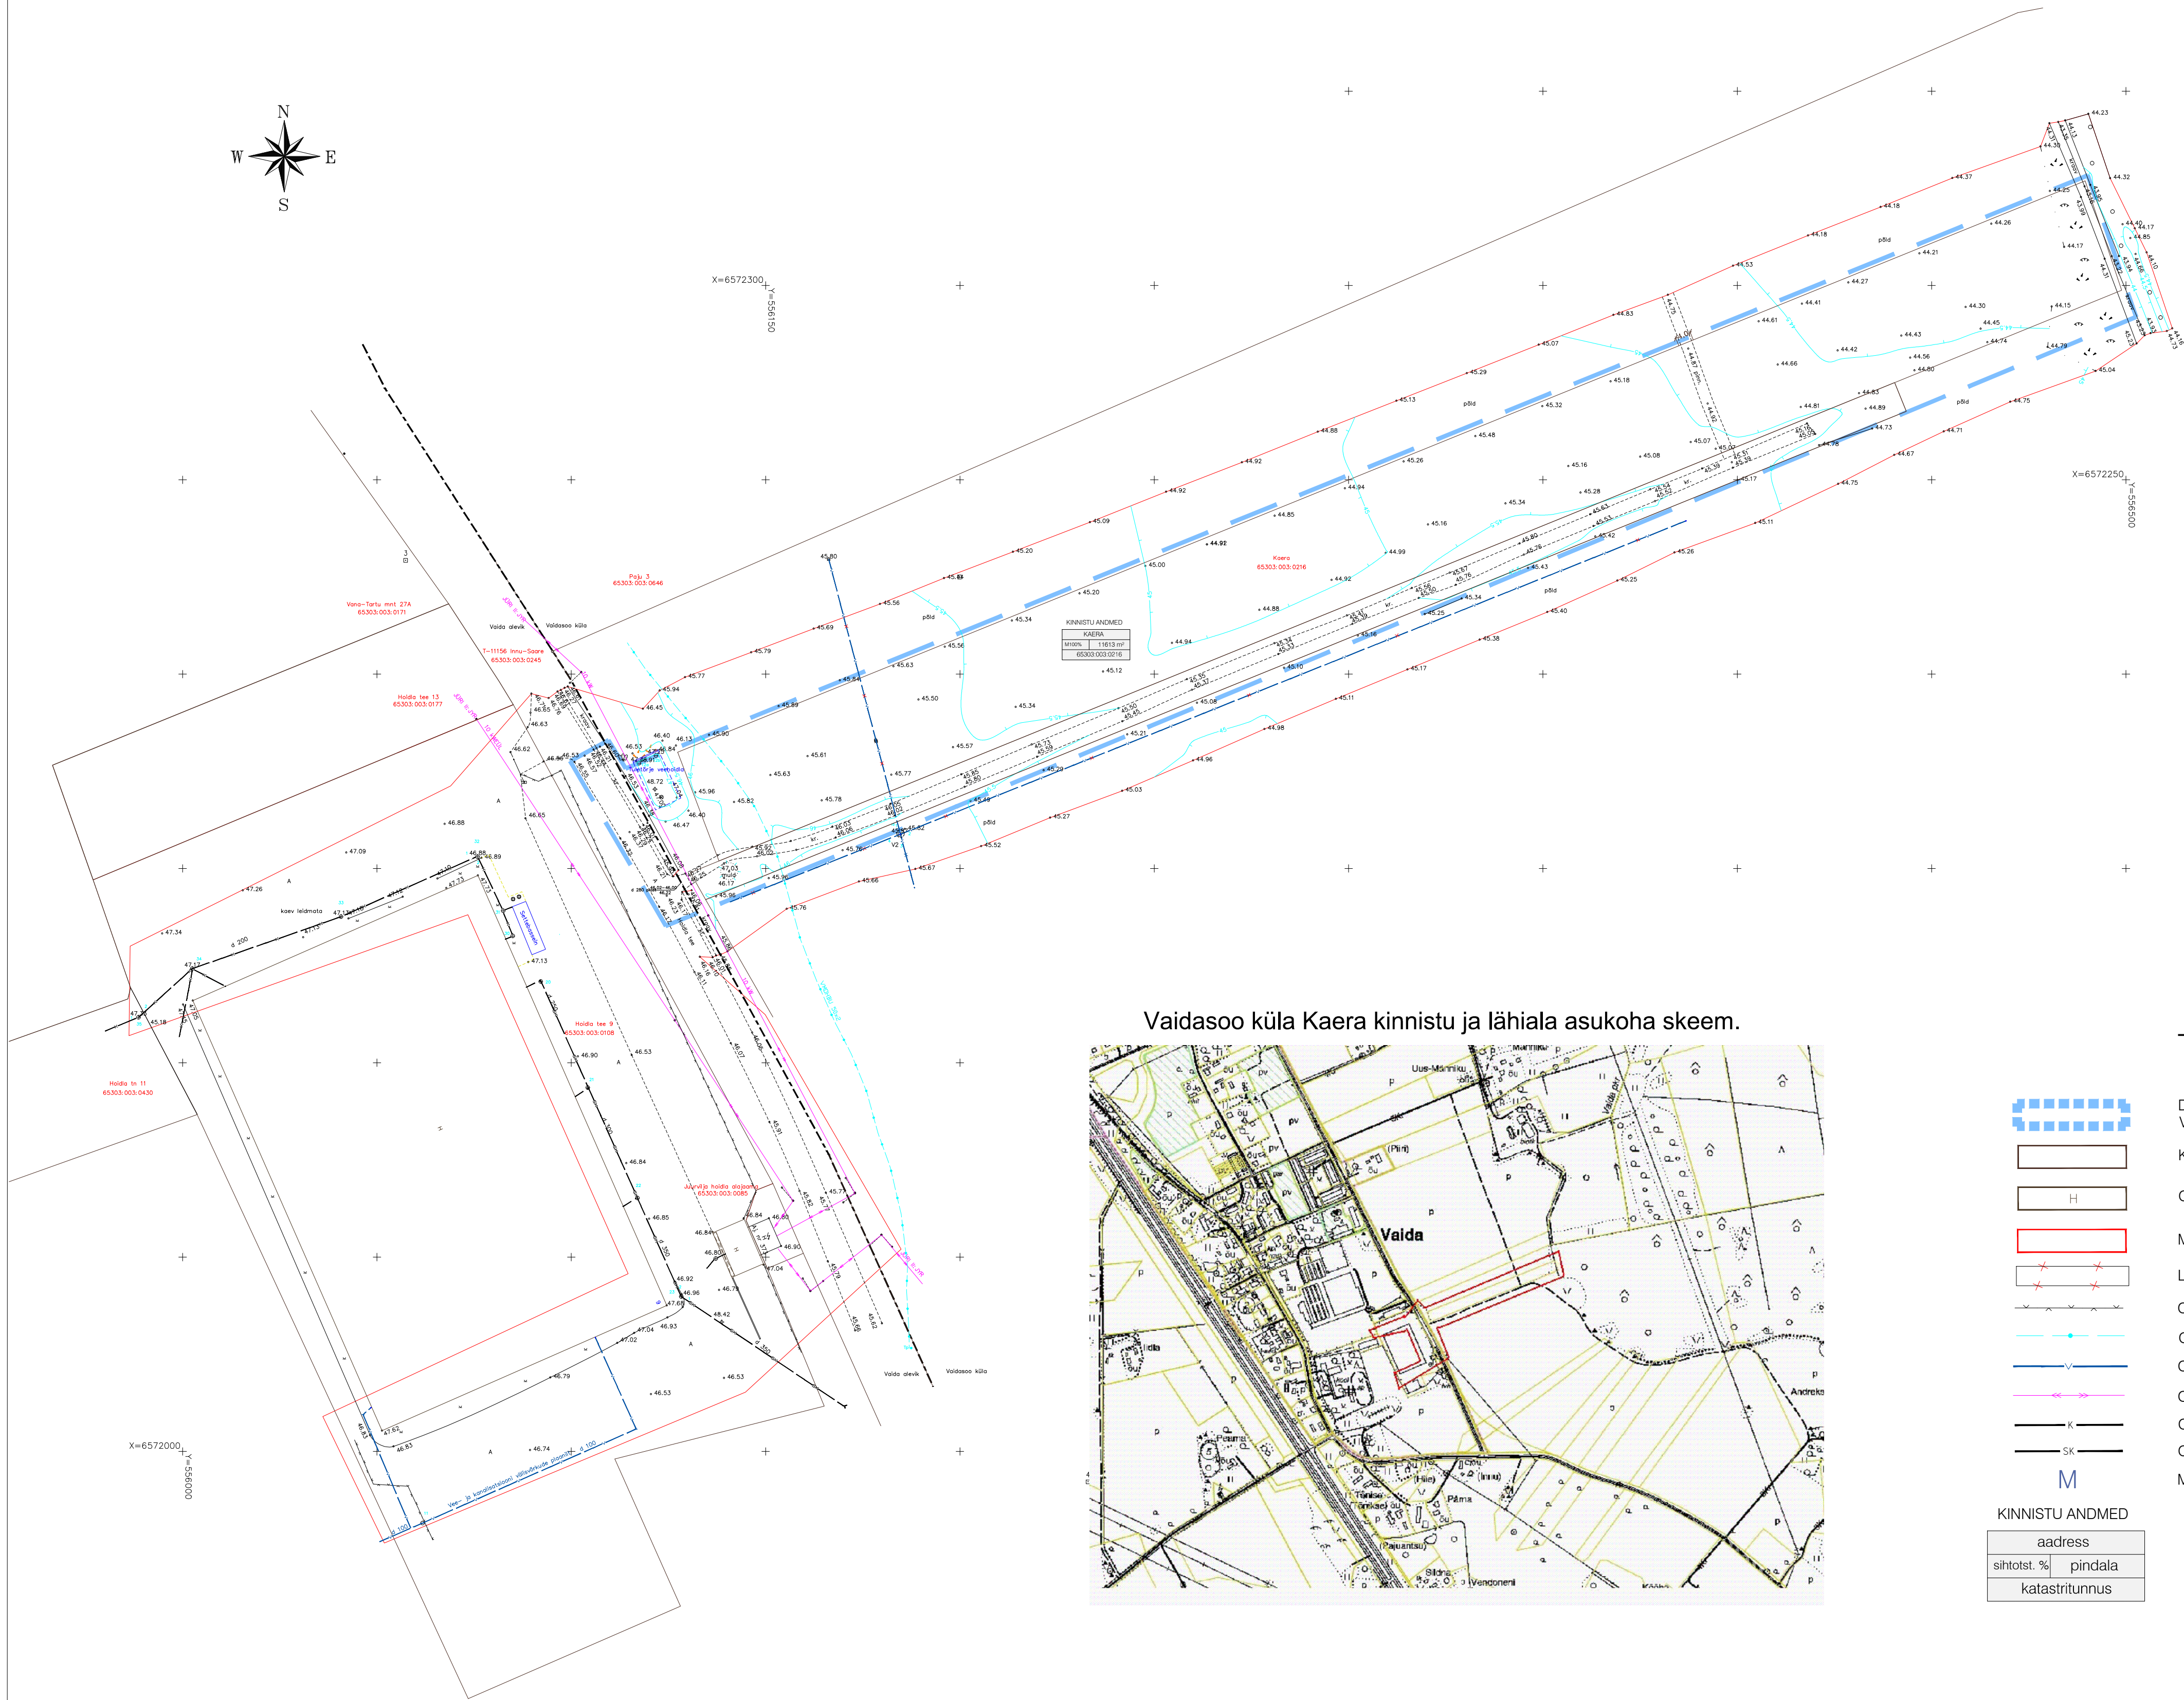

Vaidasoo küla Kaera kinnistu ja lähiala asukoha skeem.

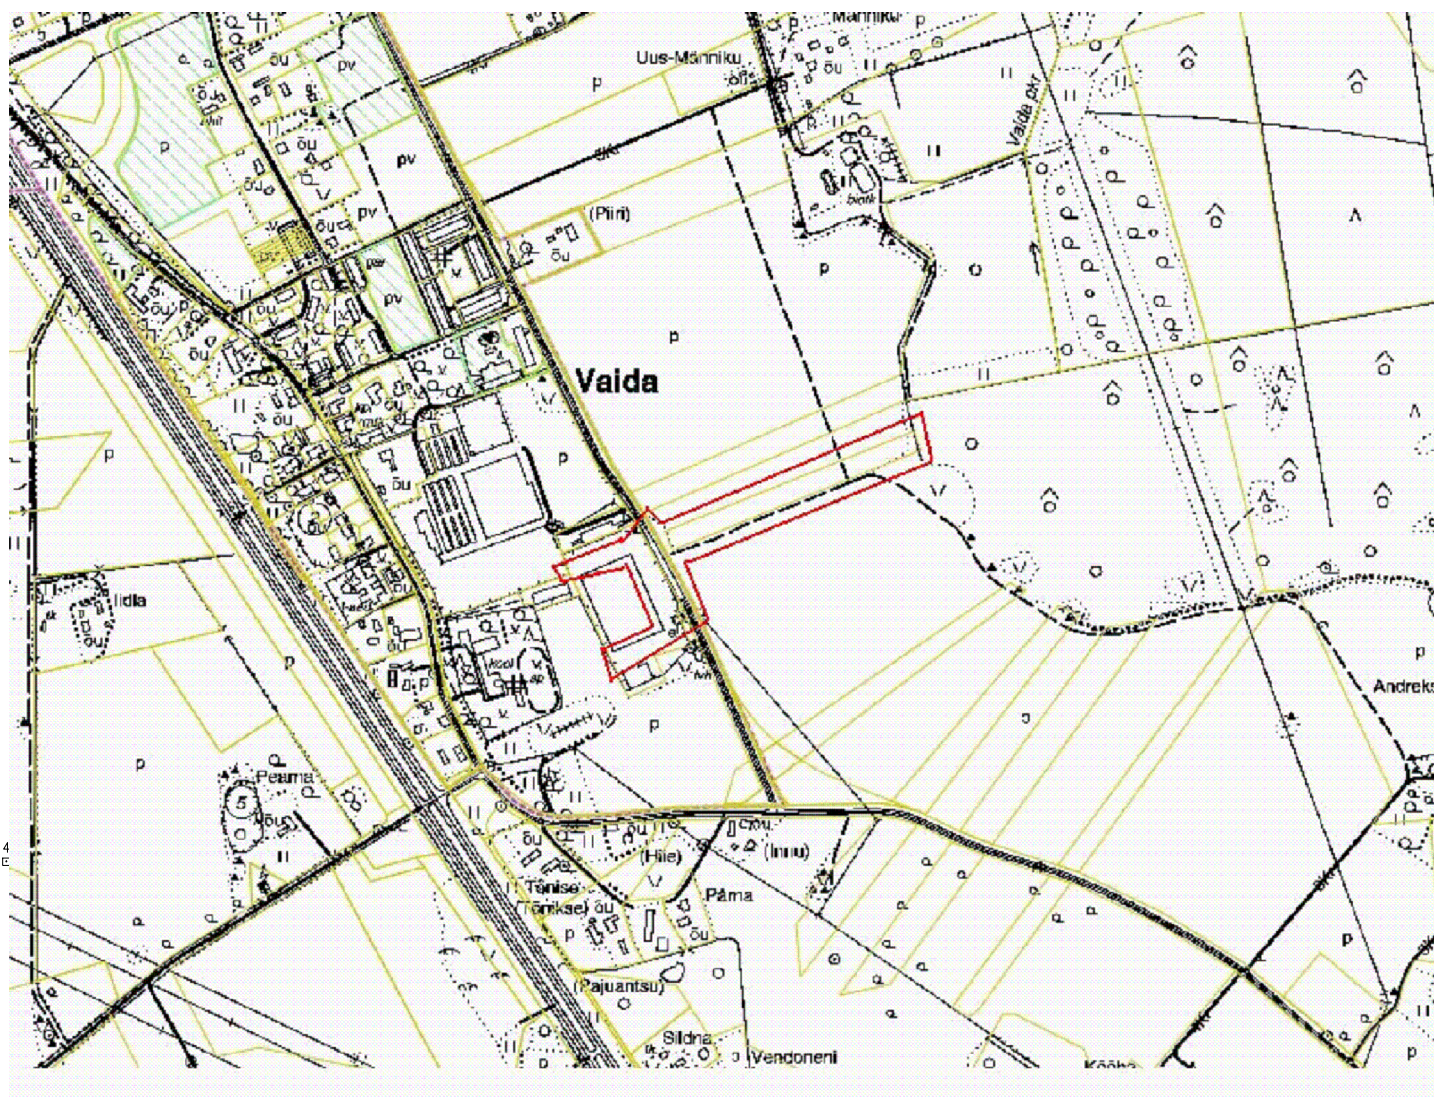

## TINGMÄRGID

|  |                                                                                          |
|--|------------------------------------------------------------------------------------------|
|  | DETAILPLANEERINGU ALA PIIR VASTAVALT RAE VALLAVALITSUSE 15.12.09.a. KORRALDUSELE NR 1303 |
|  | KINNISOMANDI PIIR                                                                        |
|  | OLEMASOLEV HOONE/ RAJATIS NAABERKINNISTUL                                                |
|  | MÕÕDISTATUD MAA-ALA                                                                      |
|  | LIKVIDEERITAV OBJEKT                                                                     |
|  | LOOL. VÕRKAED                                                                            |
|  | LOOL. SIDEKAABEL                                                                         |
|  | LOOL. VEETORUSTIK                                                                        |
|  | LOOL. MADALPINGE ÕHULIIN                                                                 |
|  | LOOL. KANALISATSIOONITORUSTIK                                                            |
|  | LOOL. SAJUKANALISATSIOONITORUSTIK                                                        |
|  | MAATULUNDUSMAA                                                                           |
|  | KINNISTU ANDMED                                                                          |
|  | address                                                                                  |
|  | sihtotst. % pindala                                                                      |
|  | katastritunnus                                                                           |