
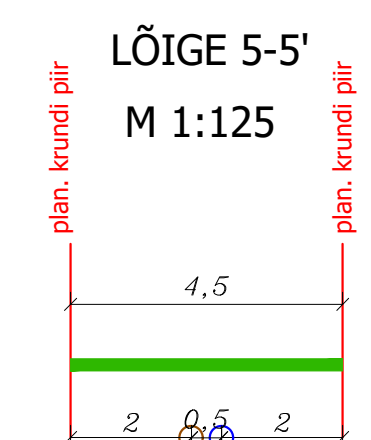
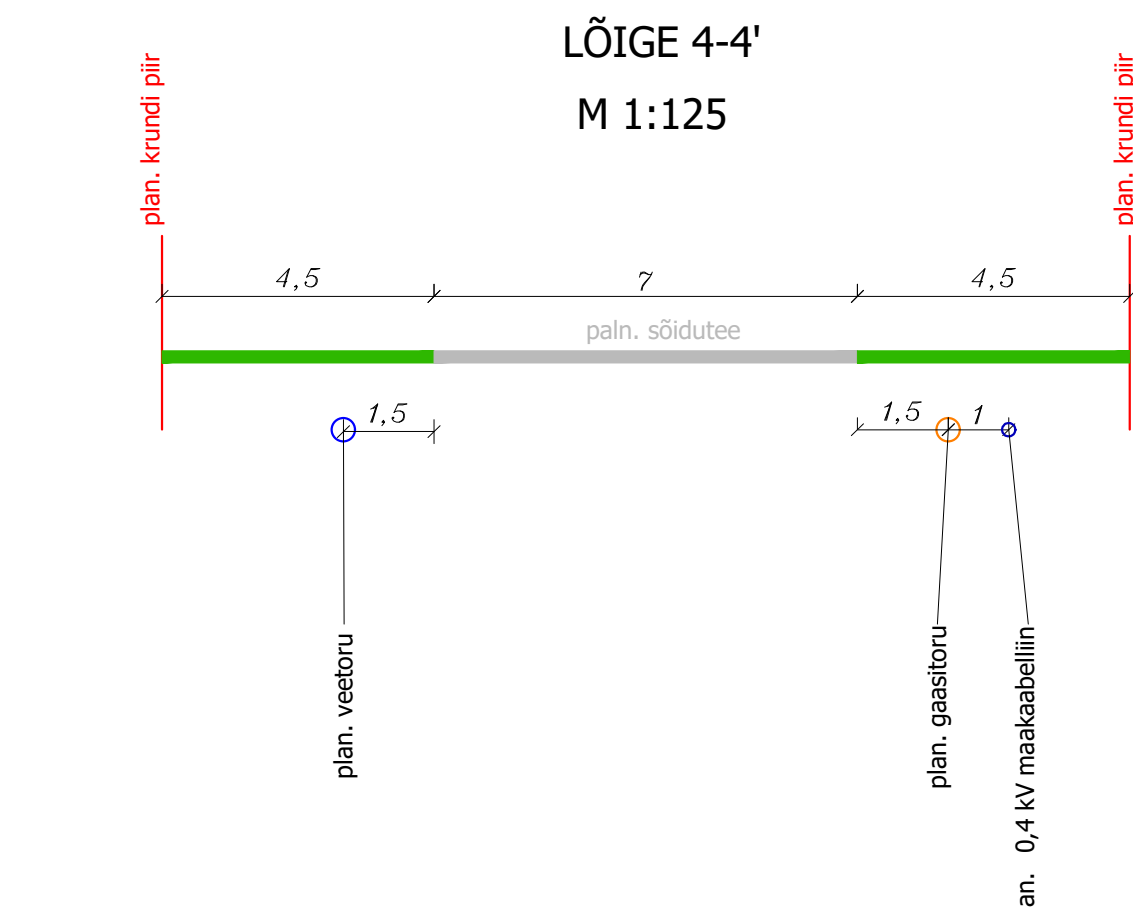
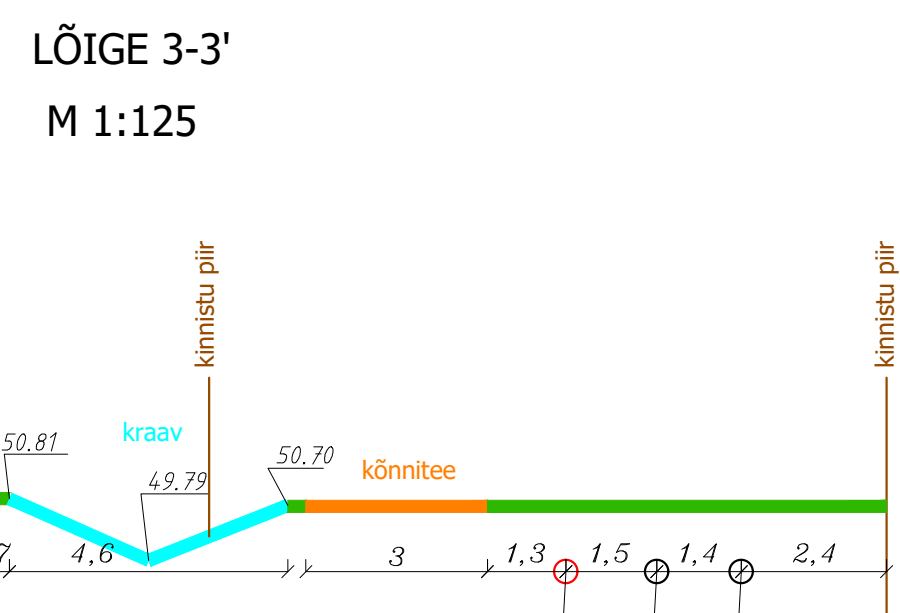
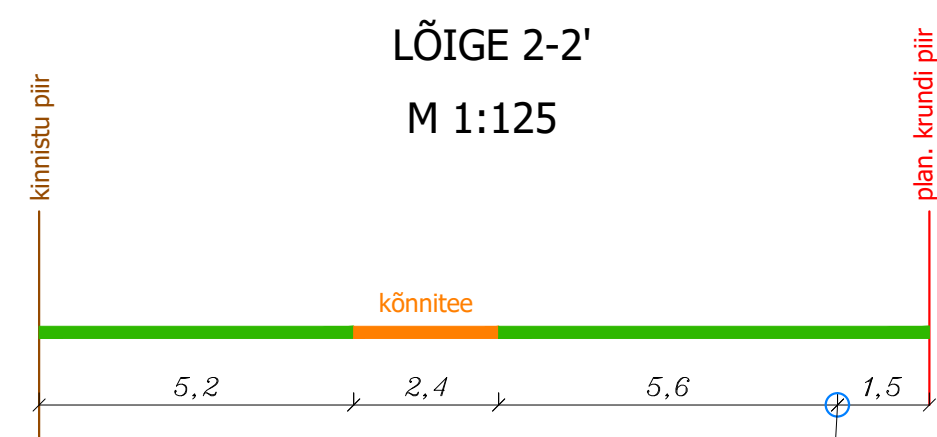
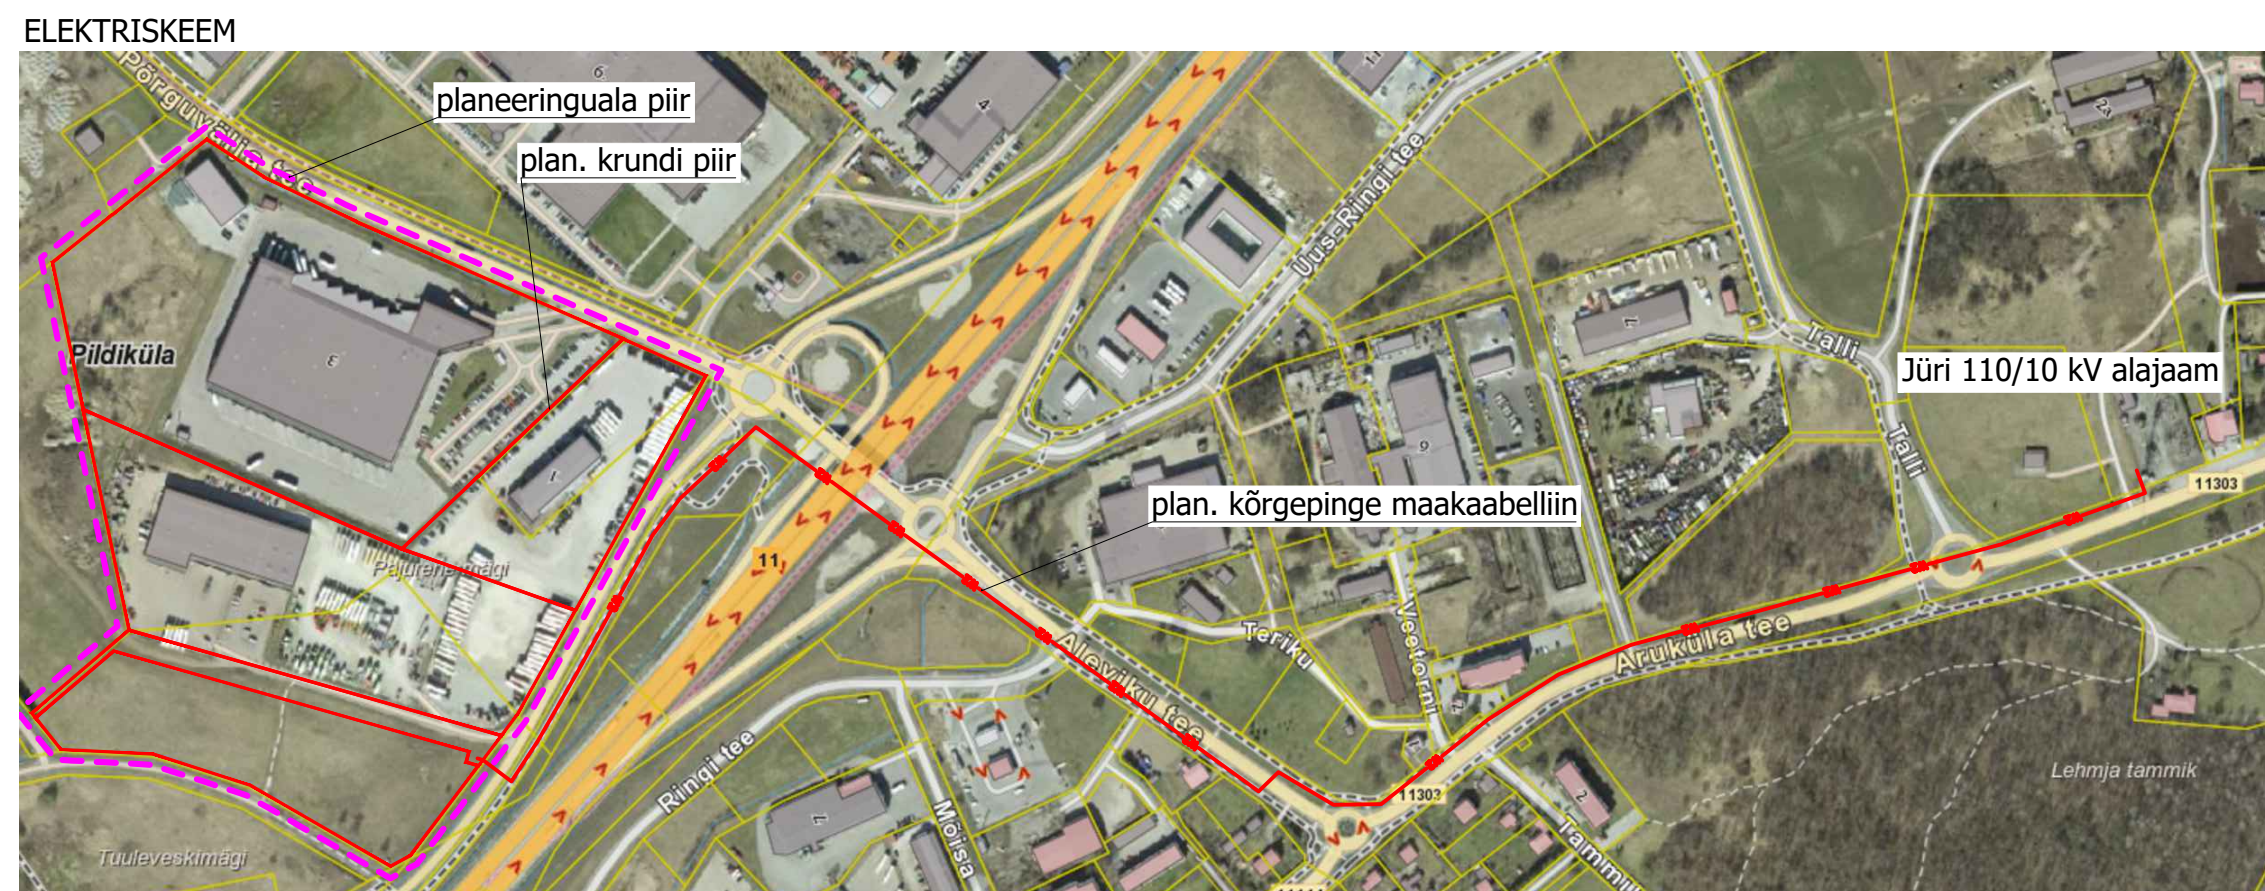


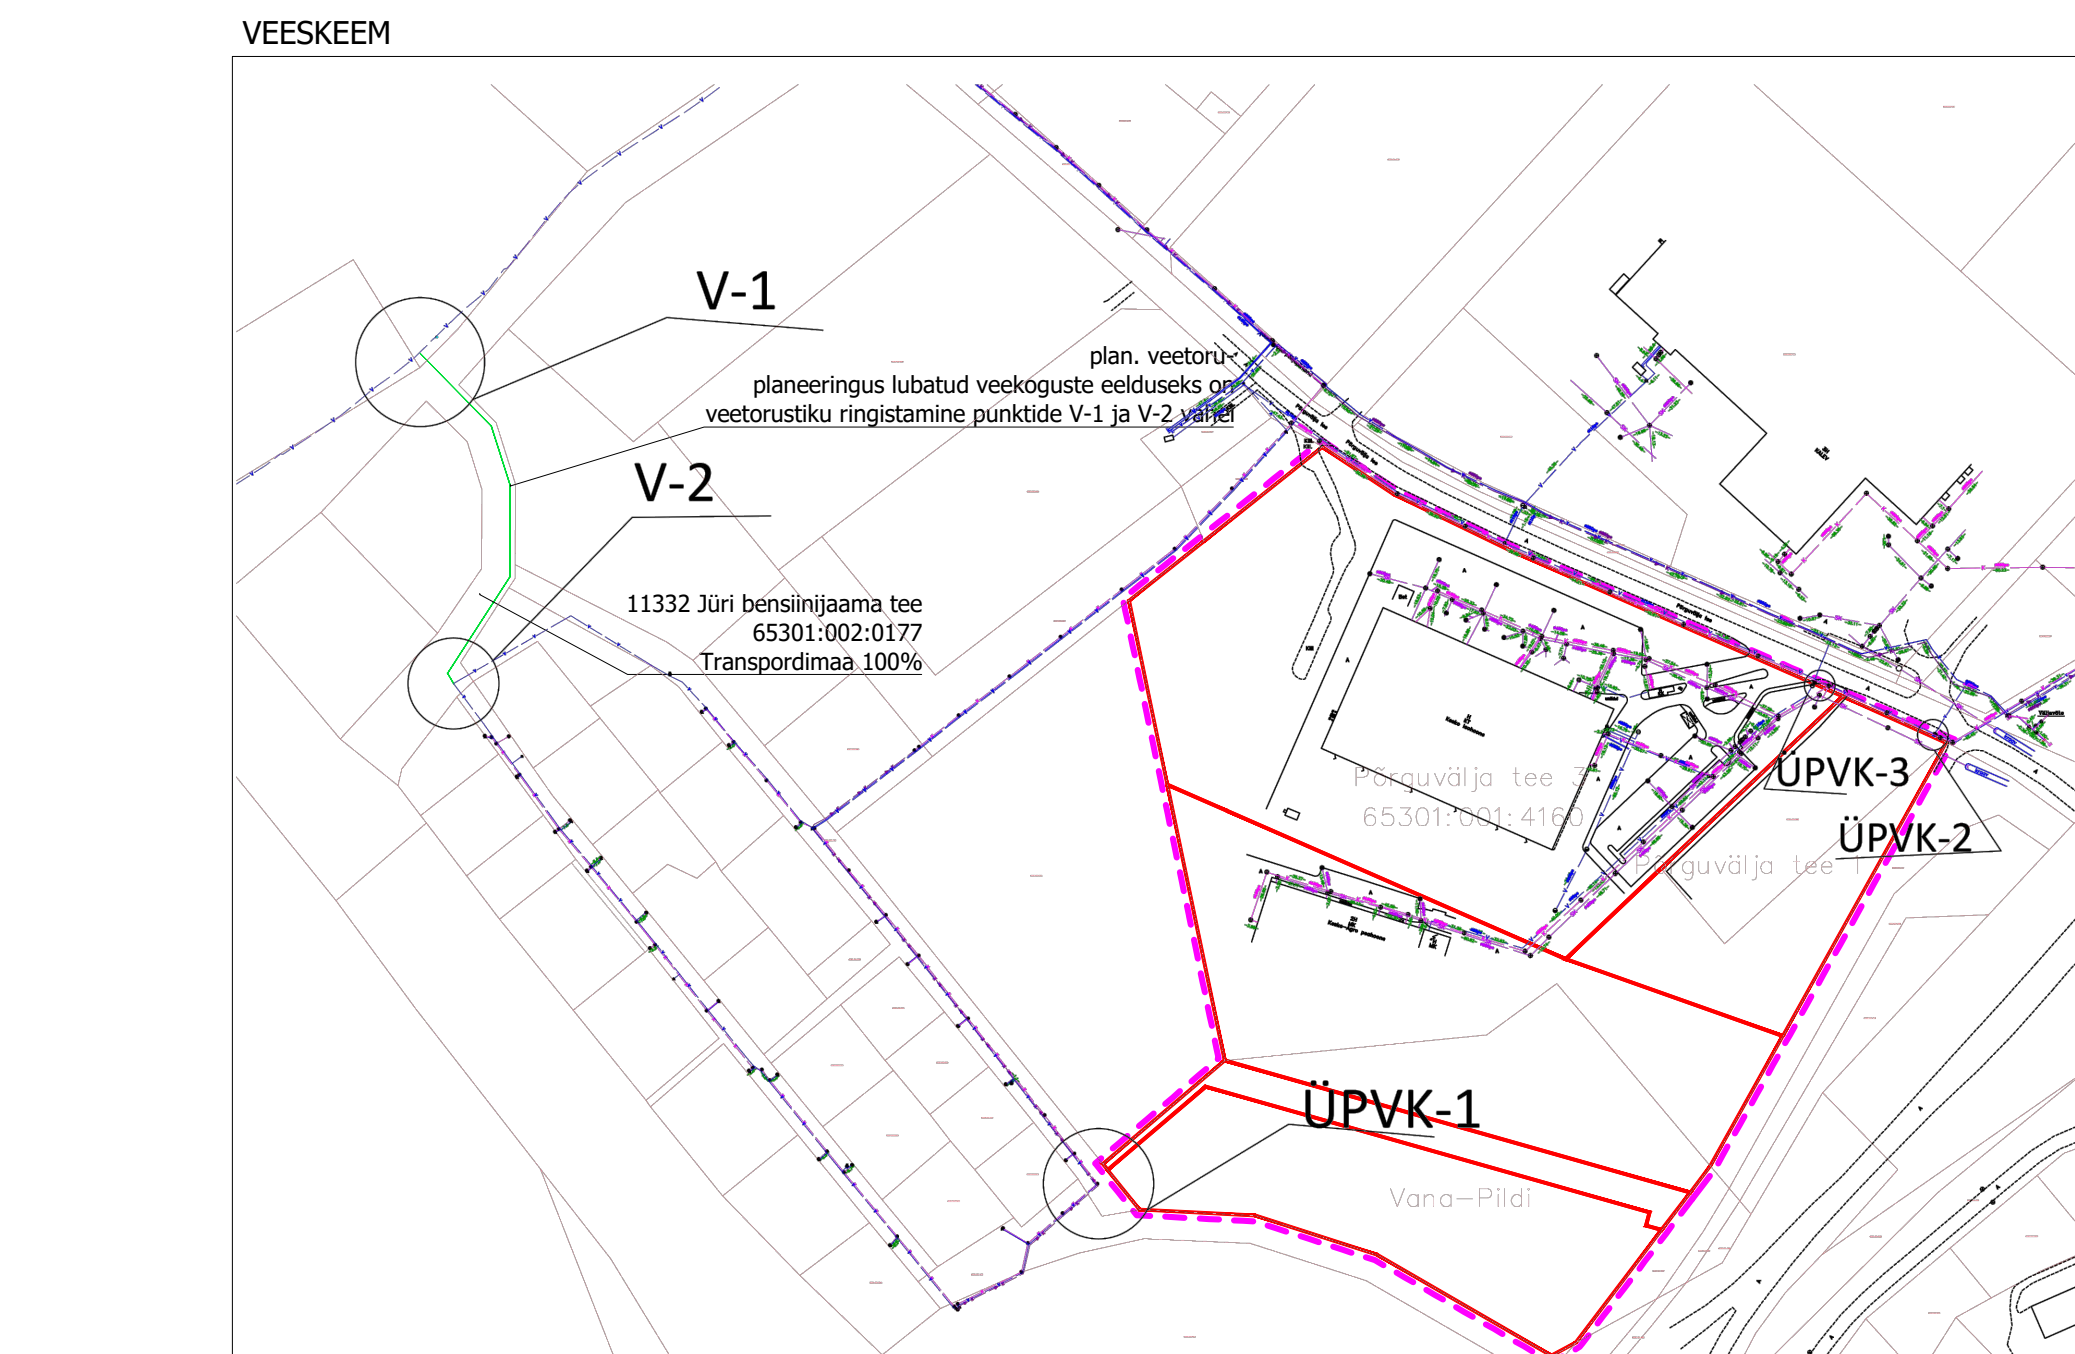

LEGEND

- planeeringuala piir
- kinneistu piir
- plan. krundi piir

Krunt nr 3a
7791 m²

ajutise krundi andmed


OU Hendrikson & Ko Maakri tn 29 Tallinn 10145 tel 617 7690 hendrikson@hendrikson.ee	Projekti juht Nadja Bruk	Töö koostamistest huvitatud isik Jüri Logistics OU Infloor AS Töö nimetus	Asukoht Rae vald
	Koordinaator Jaanus Aavik Kuupäev	Pildiküla Põrguvälja tee 1 ja 3 ning Vana-P kinnistute ning lähiala detailplaneering	