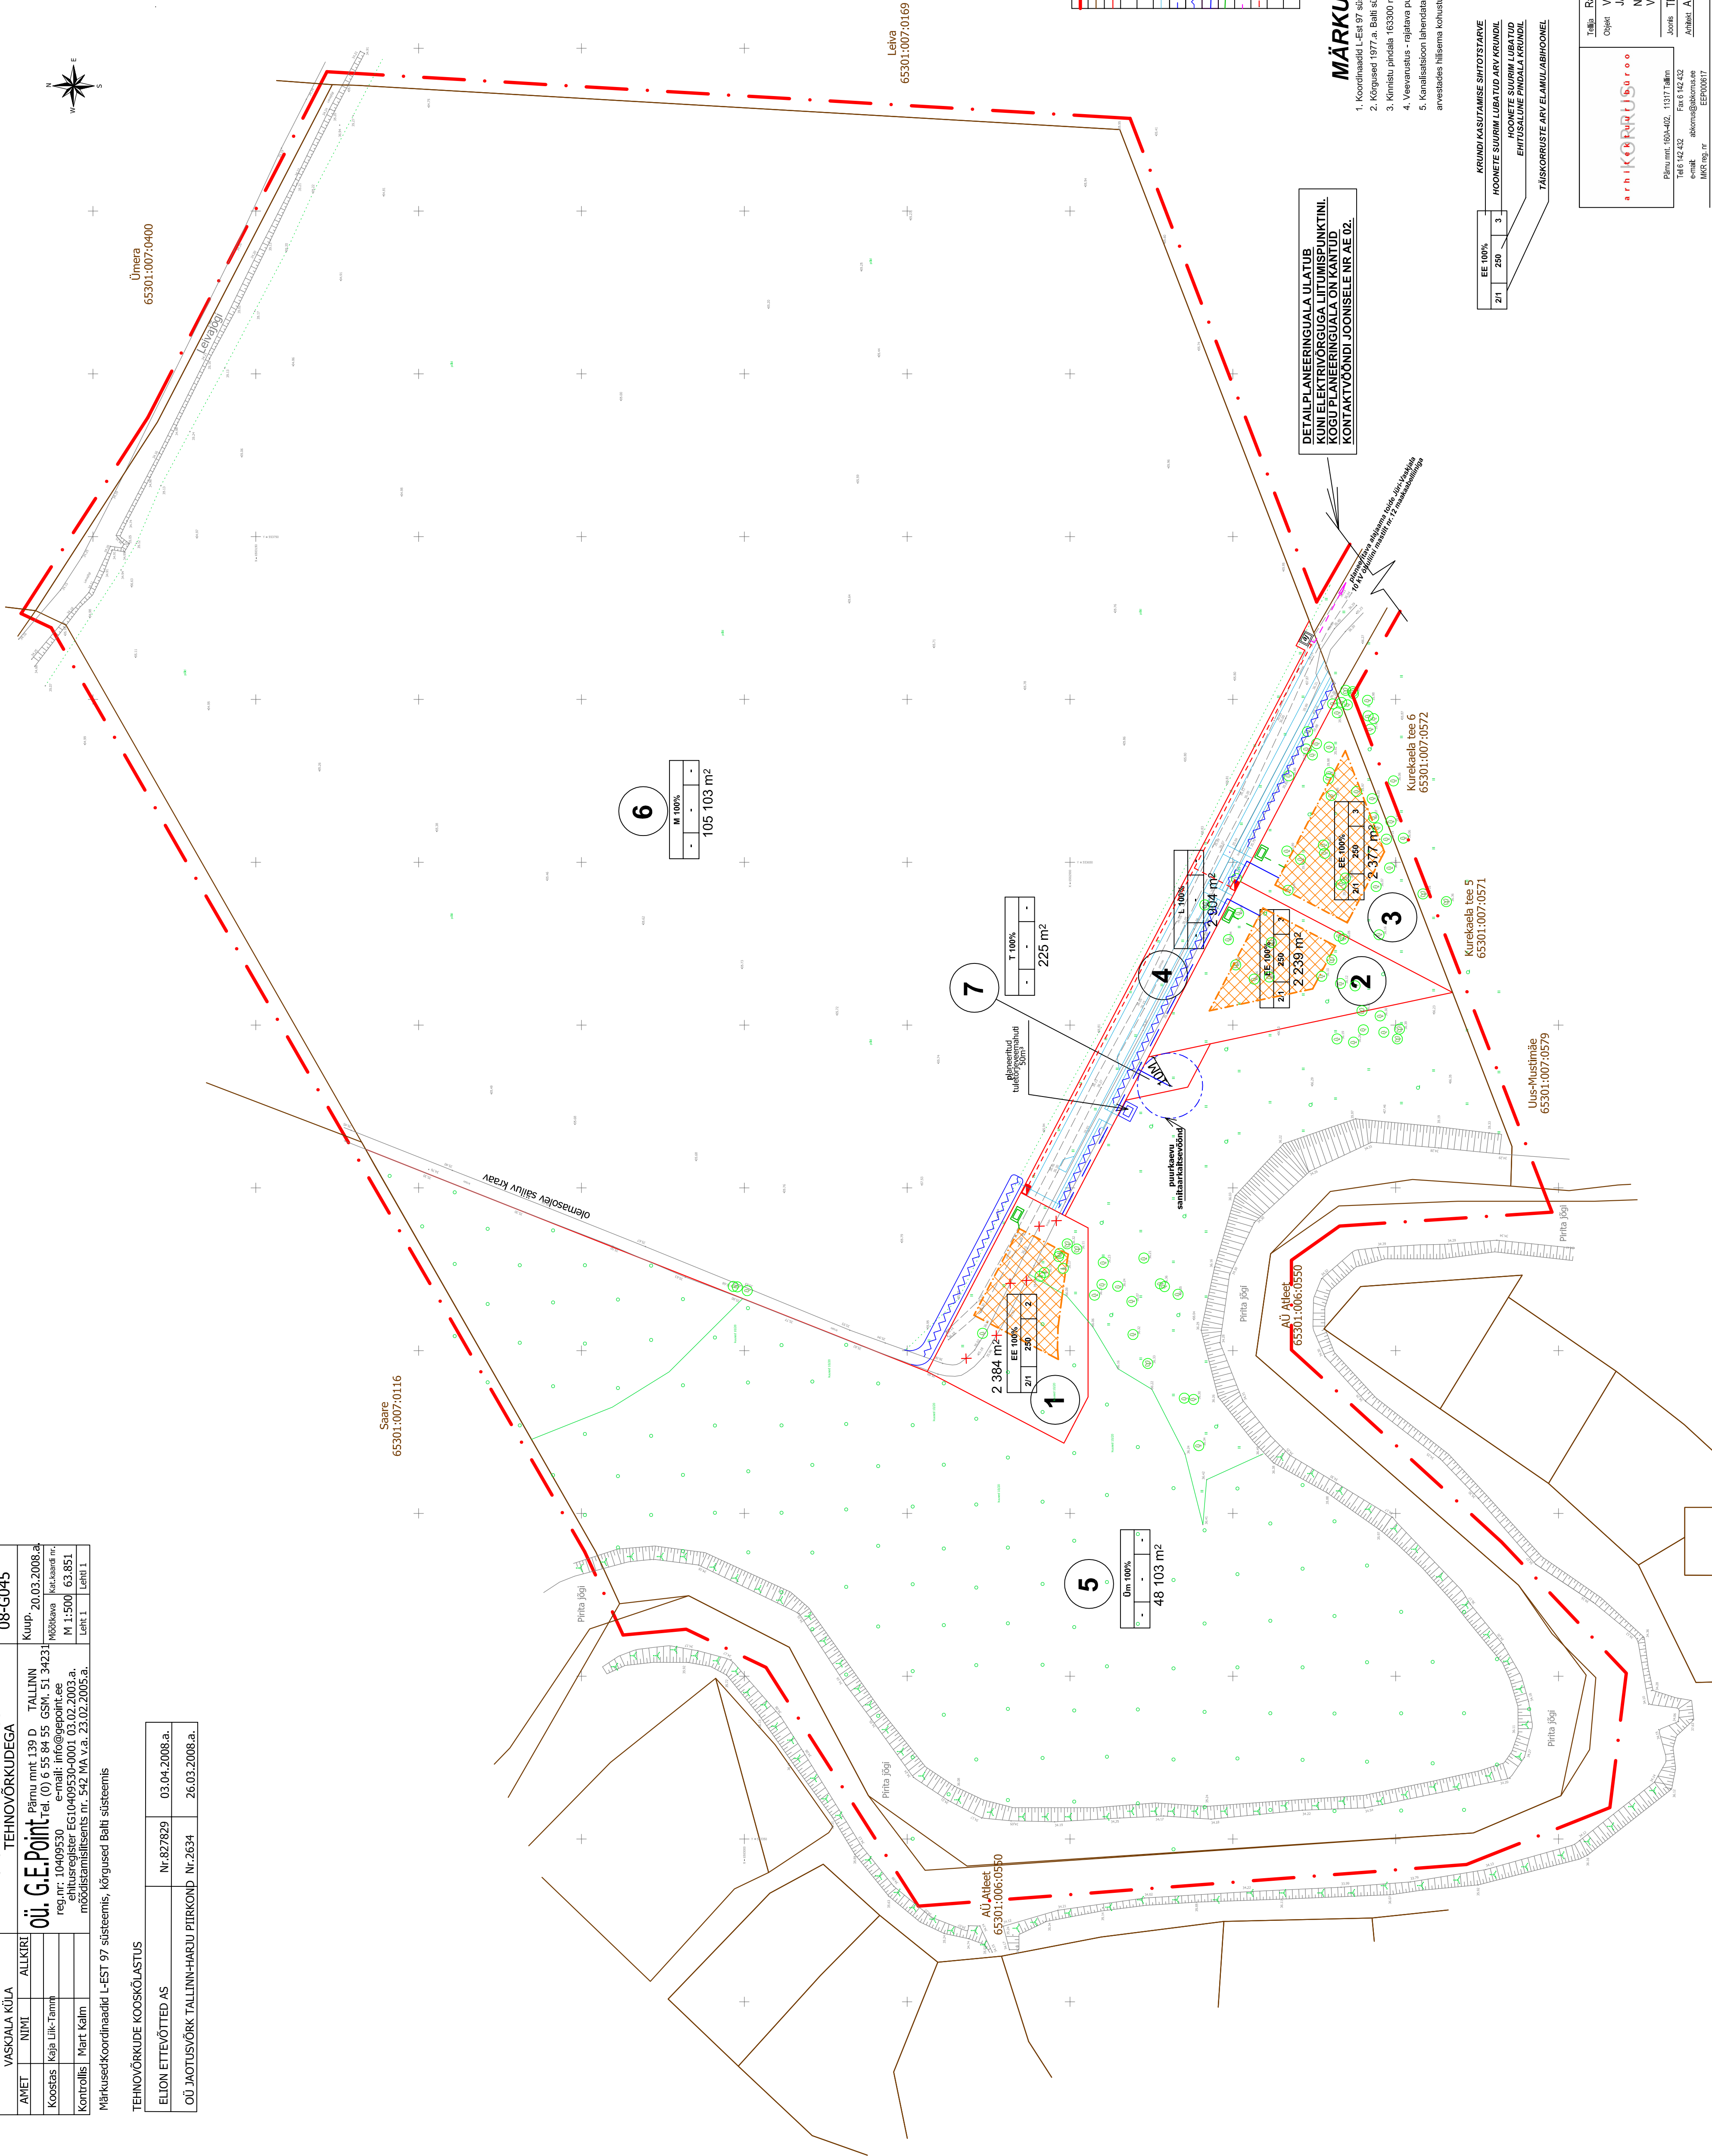


Adress: HÄRBUKAVOND RAE VALD VASKALA KÜLA	AMET	NIMI	ALLKIRI	Objekt: NÄKINURCA MÜ TOPO-GEODEETILINE ALUSTPÄAN TEHNOVÕRKEPUDE	Töö nr. 08-G045
Koostas	Kaia Liik-Tamm			õu. G.E.Point Pärnu mnt 139 D TALLINN Pärnu (0) 6 58 84 55 GSM: 51 3423 registriühisuse nr. 046293003 registriühisuse nr. 046293003 a moodustamisaksents nr. 542 MA va. 23.02.2003 a.	Koop. 20.03.2008 a. arh. Mõõdiku M 1:500 K 1:500 L 1:500 L 1:500 L 1:500 L 1:500
Kontrollis	Mart Kalin				

Märkused: Koordinaadid L-EST 97 süsteemis, kõrgused Balti süsteemis

TEHNOVÕRKUDE KOOSKÕLASTUS		
ELION ETTEVÕTTED AS	Nr.827829	03.04.2008.a.
OÜ JAOTUSVÕRK TALLINN-HARJU PIIRKOND	Nr.2634	26.03.2008.a.

[illegible]

MÄRKUSED

1. Koordinaadid L-Est 97 süsteemis
2. Kõrgused 1977. a. Balli süsteemis
3. Kinnistu pindala 163300 m² (16,33 ha)
4. Veevarustus - rajatava puurkaevu baasil (sanitaarkaitsevööndi R=10 m).
5. Kanalisatsioon lahendatakse esialgu plastikogumiskaevude või biopuhastite baasil, arvestades hilisema kohustusliku lütkumisega tihisvõkude nende väljajätmisel.

Krundi kasutamise sätetartbed vastavalt VV 24.01.1995.a määrasele nr 36
"Katastrüksuse shtotstarvete llllqd ja nende määramise alused".

EE 100%	211	250	3
KRUNDI KASUTAMISE SIHTOTSTARVE HOONETE SUURIM LÜBUTUD ARV KRUNDIL HOONETE SUURIM LÜBUTUD HOONETE SUURIM LÜBUTUD EHTISALUNE PINDALA KRUNDIL TÄISKORRUSTE ARV ELAMULABIHOOEEL			

[illegible]