
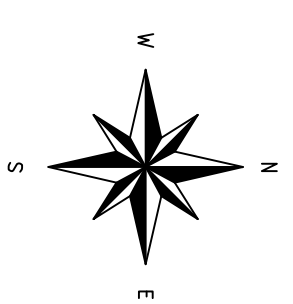


SAAREPARGI I DETAILPLANEERING

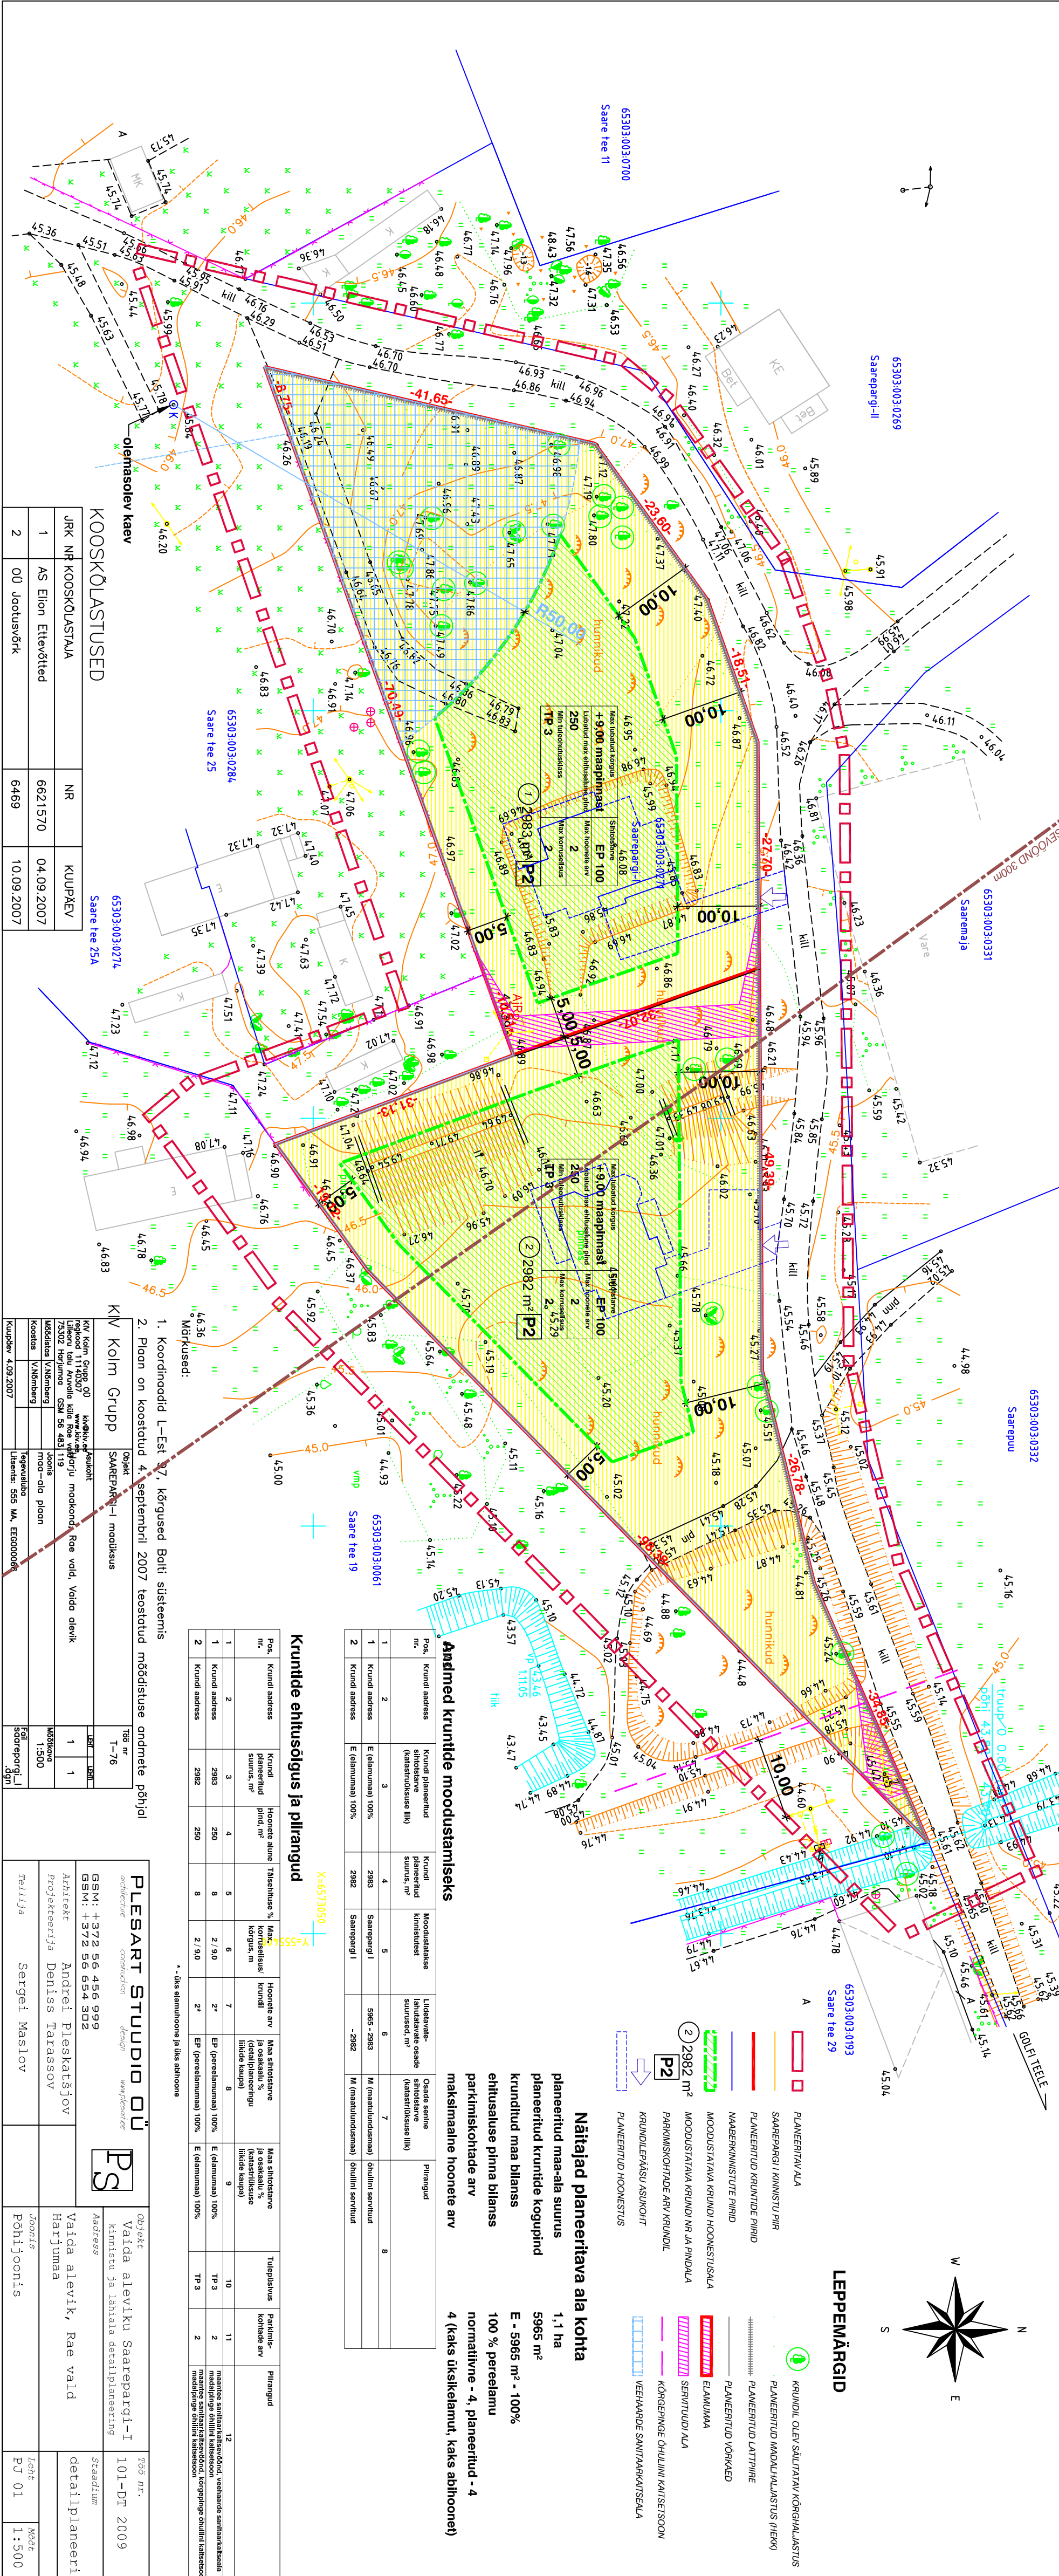

LEPPEMÄRGID

- KRUNDI OLIVISULATIV KÕRGHALLUSTUS
- PLANEERITAV ALA
- SAAREPARGI KINNISTU PIIR
- PLANEERITUD KRUNTIDE PIIRID
- MÄÄRERKINNISTUTE PIIRID
- MOODUSTATAV KRUNDI HOONESTUSALA
- MOODUSTATAV KRUNDI NR JA PINDAALA
- PÄRIMISKOHTADE ARV KRUNDI
- KRUNDILEPÄASU ASUKOHT
- PLANEERITUD HOONESTUS
- KÕRGEPINGE OHULIINI KATSETSOON
- VEETÄÄRDE SANITÄARKITSEALA
- KRUNDI OLIVISULATIV KÕRGHALLUSTUS
- PLANEERITUD KINNISTU PIIR
- PLANEERITUD KRUNTIDE PIIRID
- MÄÄRERKINNISTUTE PIIRID
- MOODUSTATAV KRUNDI HOONESTUSALA
- MOODUSTATAV KRUNDI NR JA PINDAALA
- PÄRIMISKOHTADE ARV KRUNDI
- KRUNDILEPÄASU ASUKOHT
- PLANEERITUD HOONESTUS

Näitajad planeeritava ala kohta

- planeeritud maa-ala suurus 1,1 ha
- planeeritud kruntide kogupind 5965 m²
- krunditud maa bilanss E - 5965 m² - 100%
- ehitusatuse pinda bilanss 100 % peetelamu
- parkimiskohdade arv normatiivne - 4, planeeritud - 4
- maksimaalne hoonete arv 4 (kaks üksikelamut, kaks abihoonet)

Aandmed kruntide moodustamiseks

Pos. nr.	Krunni aadress	Krunni planeeritud suurus, m ²	Krunni planeeritud suurus, m ²	Moodustatuse kinnituse	Liigatavate ehitiste suurus, m ²	Osade seinte planeeritud suurus, m ²	Piirangud
1	Krunni aadress	E (elamumaa) 100%	2983	Saarepargi I	5965 - 2983	M (maastuandusmaa) ohulini servitud	8
2	Krunni aadress	E (elamumaa) 100%	2982	Saarepargi I	-2982	M (maastuandusmaa) ohulini servitud	8

Kruntide ehitusõigus ja piirangud

Pos. nr.	Krunni aadress	Krunni planeeritud suurus, m ²	Hoonete alune suurus, m ²	Tähtsuse %	Maks. ehitusala, m ²	Hoonete arv	Maa sihtasutus (ehitiseplaneeringu lihtide kaupa)	Maa sihtasutus (ehitiseplaneeringu lihtide kaupa)	Tähtsuse %	Parkimiskohdade arv	Piirangud
1	Krunni aadress	2983	250	2	2,90	2*	EP (perelamumaa) 100%	E (elamumaa) 100%	TP 3	2	12
2	Krunni aadress	2982	250	8	2,90	2*	EP (perelamumaa) 100%	E (elamumaa) 100%	TP 3	2	12

* - üks elamuhoone ja üks abihoonet

PLESART STUDIO OÜ

architectural design workshop

GSM: +372 56 456 999
 GSM: +372 56 654 302

Arhitekt Andrei Pleskatsjov

Projekteerija Denis Tarassov

Tellijä Sergei Maslov

Objekt Vaida aleviku Saarepargi-I kinnistu ja lähiala detailplaneering

Adress Vaida alevik, Rae vald

Arhitekt Andrei Pleskatsjov

Projekteerija Denis Tarassov

Tellijä Sergei Maslov

Töö nr. 101-DT 2009

Staadium detailplaneering

Vaida alevik, Rae vald

Arhitekt Andrei Pleskatsjov

Projekteerija Denis Tarassov

Töö nr. 101-DT 2009

Staadium detailplaneering

Vaida alevik, Rae vald

Arhitekt Andrei Pleskatsjov

Projekteerija Denis Tarassov

Töö nr. 101-DT 2009

Staadium detailplaneering

Vaida alevik, Rae vald