

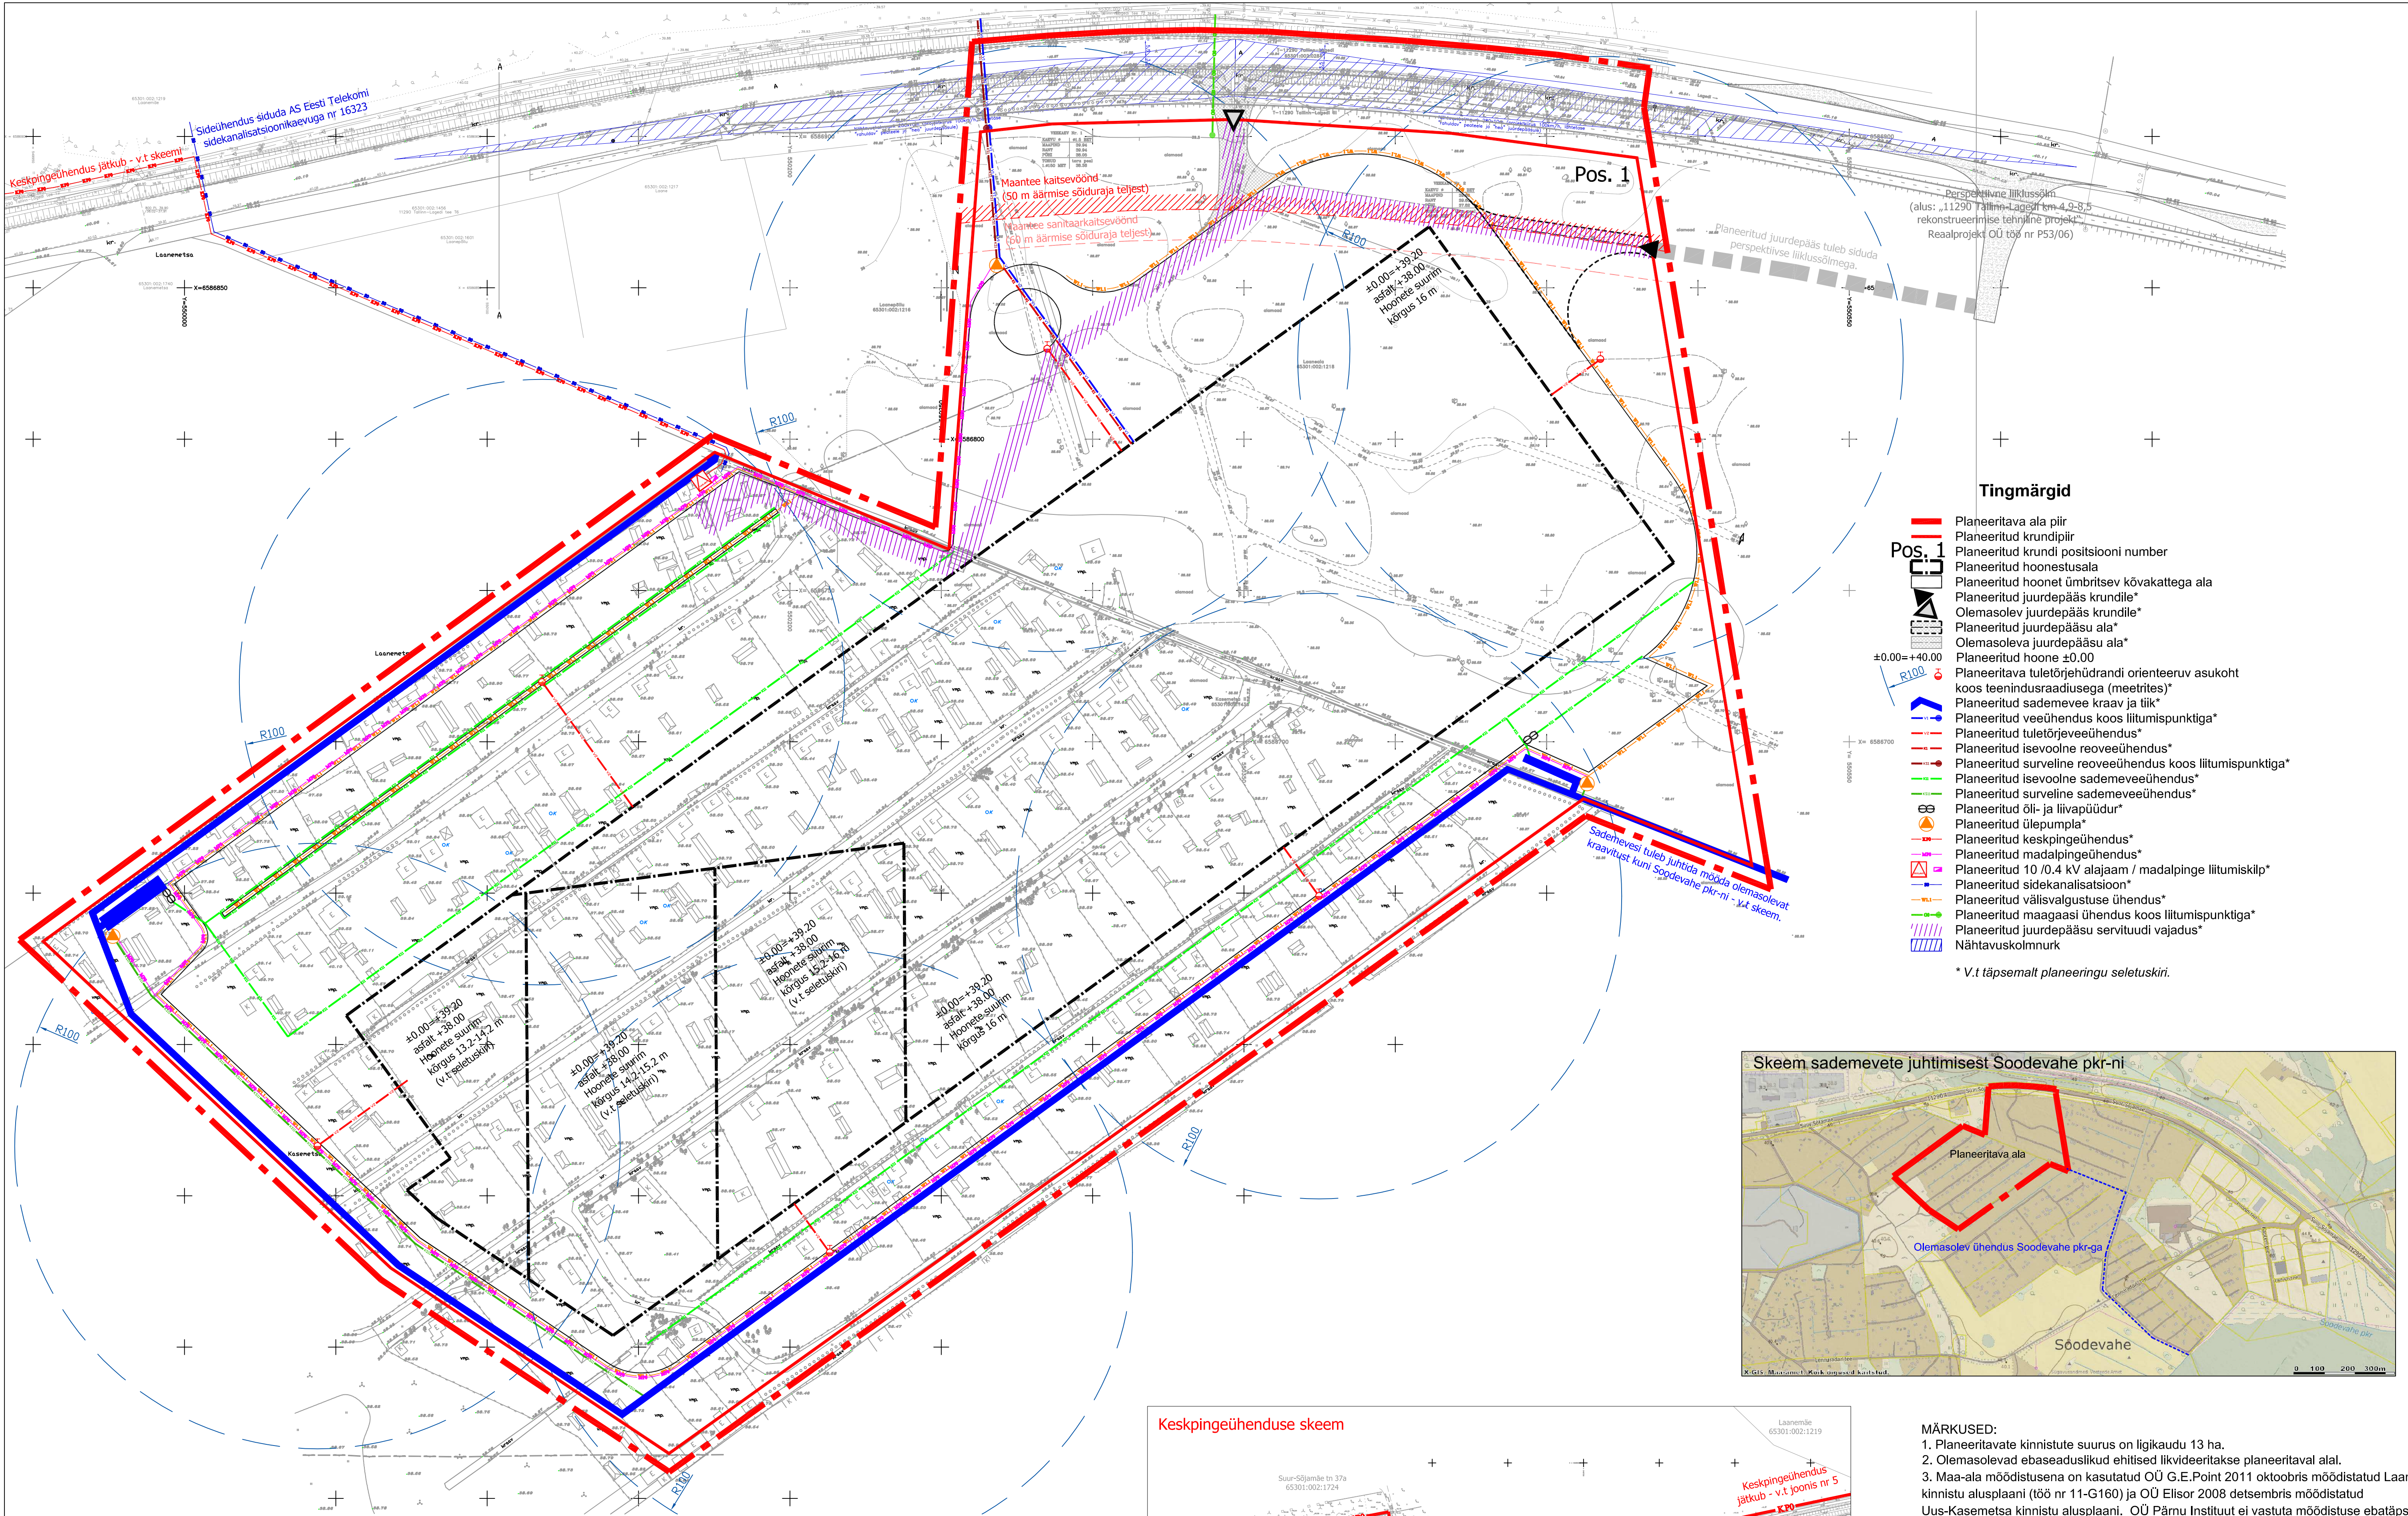


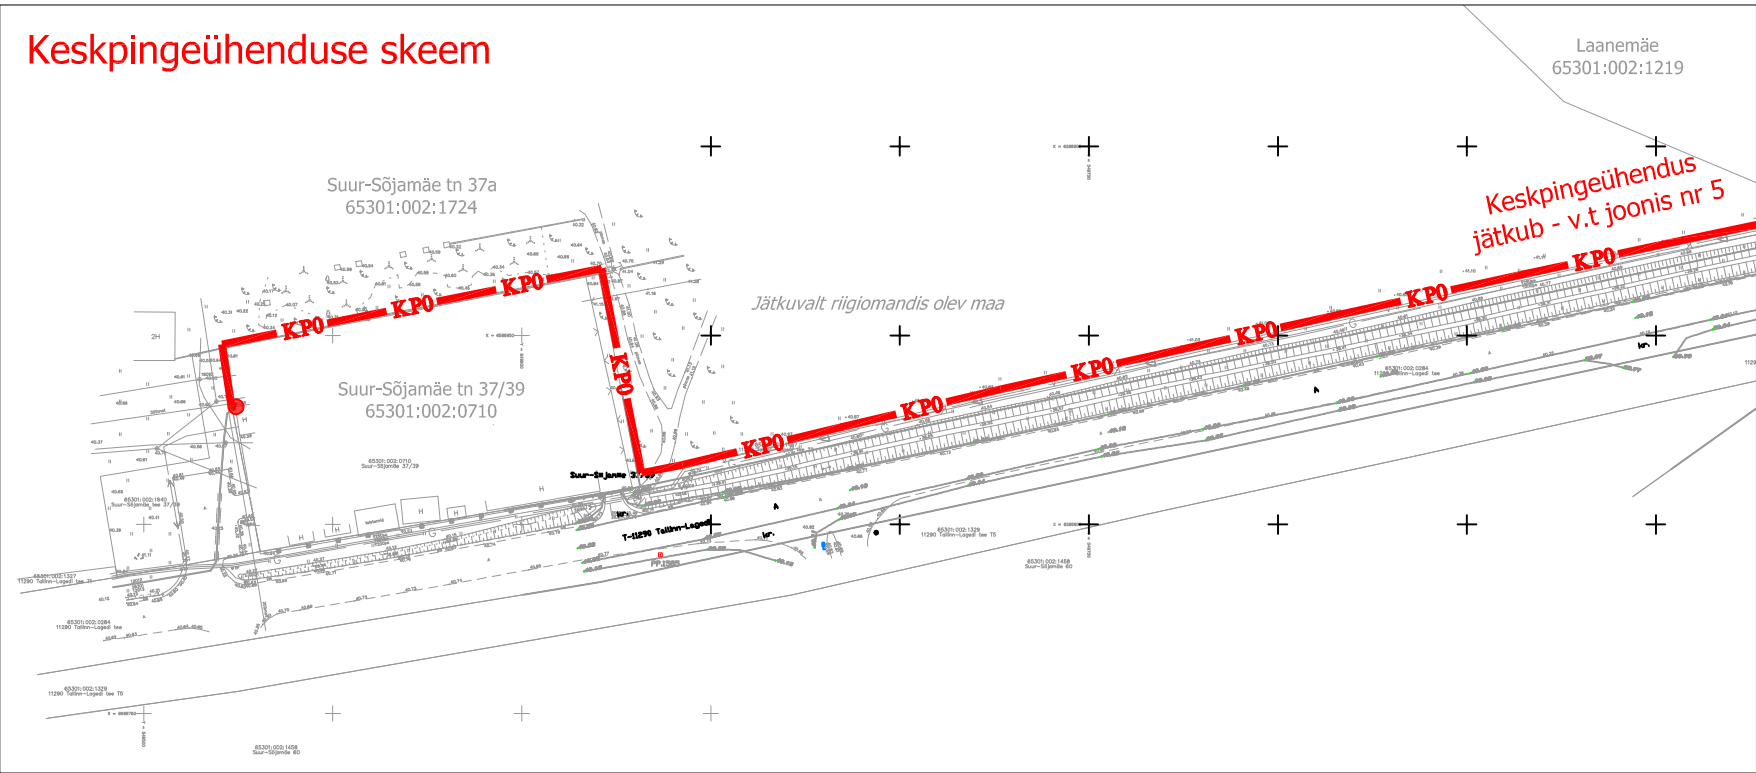

Tingmärgid

- Planeeritava ala piir
- Planeeritud krundipiir
- Planeeritud krundi positsiooni number
- Planeeritud hoonestusala
- Planeeritud hoonet ümbritsev kõvakattega ala
- Planeeritud juurdepääs krundile*
- Olemasolev juurdepääs krundile*
- Planeeritud juurdepääsu ala*
- Olemasoleva juurdepääsu ala*
- Planeeritud hoone ±0.00
- Planeeritava tuleõrjehüdrandi orienteeruv asukoht koos teenindusraadiusega (meetrites)*
- Planeeritud sademevee kraav ja tiik*
- Planeeritud veeühendus koos liitumispunktiga*
- Planeeritud tuleõrjevõueühendus*
- Planeeritud isevoolne reoveeühendus*
- Planeeritud survevoolne reoveeühendus koos liitumispunktiga*
- Planeeritud isevoolne sademeveeühendus*
- Planeeritud survevoolne sademeveeühendus*
- Planeeritud õli- ja liivapüüdur*
- Planeeritud ülepumpala*
- Planeeritud keskpingeühendus*
- Planeeritud madalpingeühendus*
- Planeeritud 10 /0.4 kV alajaam / madalpinge liitumisklip*
- Planeeritud sidekanalisatsioon*
- Planeeritud välisvalgustuse ühendus*
- Planeeritud maagaasi ühendus koos liitumispunktiga*
- Planeeritud juurdepääsu servituudi vajadus*
- Nähtavuskolmnurk

* V.t täpselt planeeringu seletuskiri.

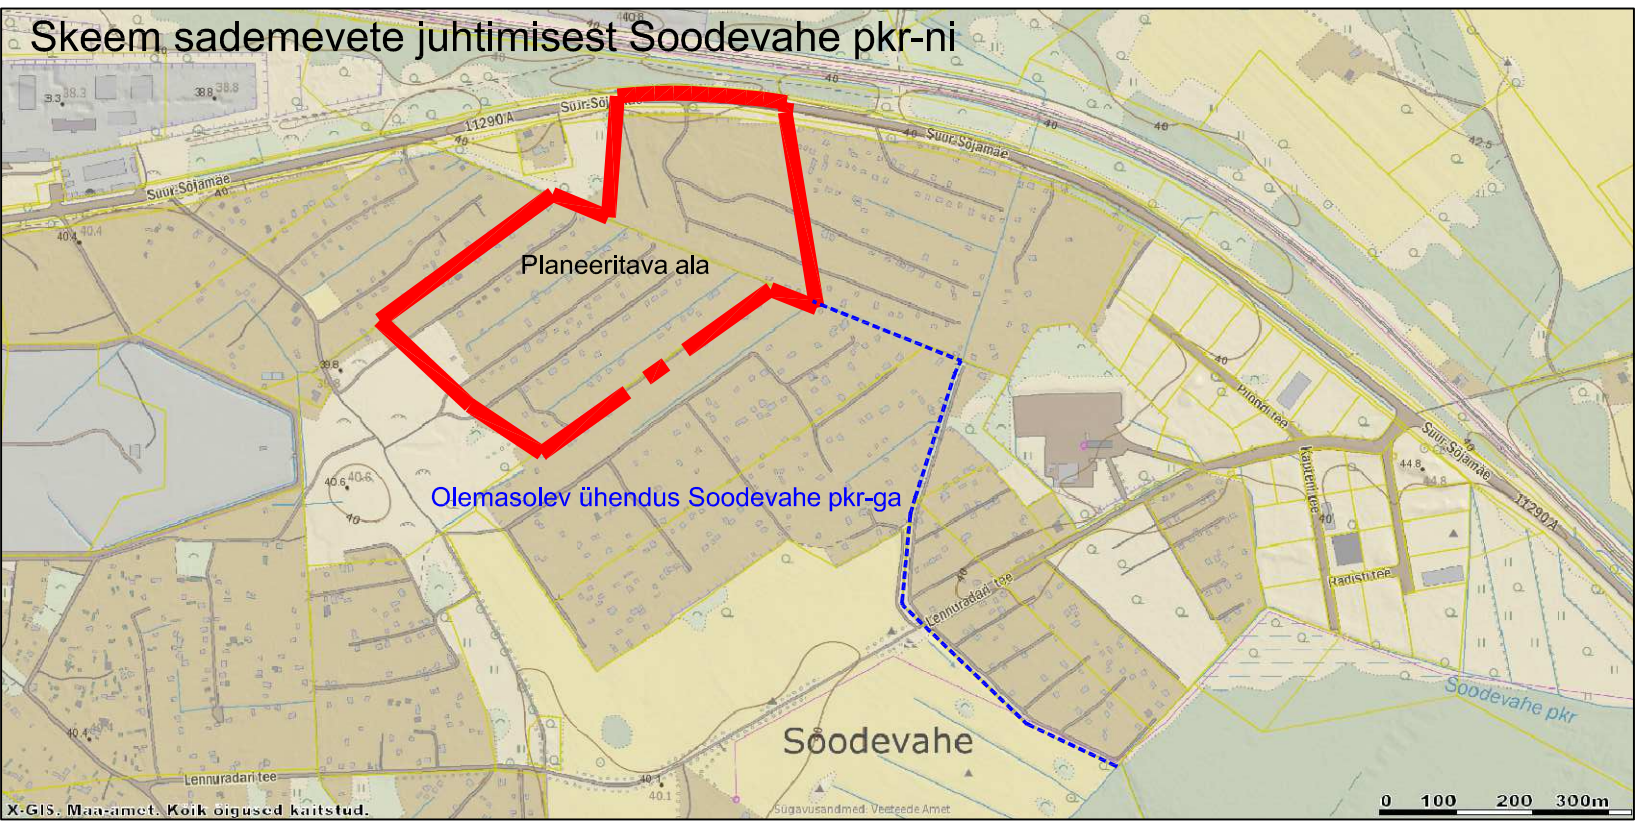

- MÄRKUSED:**
- Planeeritavate kinnistute suurus on ligikaudu 13 ha.
 - Olemasolevad ebaseaduslikud ehitised likvideeritakse planeeritaval alal.
 - Maa-ala mõõdistusena on kasutatud OÜ G.E.Point 2011 oktoobris mõõdistatud Laaneaia kinnistu alusplaani (töö nr 11-G160) ja OÜ Elisor 2008 detsembris mõõdistatud Uus-Kasemetsa kinnistu alusplaani. OÜ Pärnu Instituut ei vastuta mõõdistuse ebatäpsusest tulenevate vigade eest.
 - Planeeringu jooniste juurde kuulub lahutamatu seletuskiri.

Laaneaia ja Uus-Kasemetsa kinnistute ning lähiala detailplaneering			
Tehnovõrkude joonis		Joonis nr:	5
Sodevahe küla, Rae vald		Mõõtkava:	1:1 000
Planeerija:	Raimo Klesment	Koostatud:	17.10.2014
		Töö nr.	14-07
OÜ Pärnu Instituut (reg.kood 11362232) GSM (+372) 521 7931, e-post: parnuinstituut@gmail.com			