



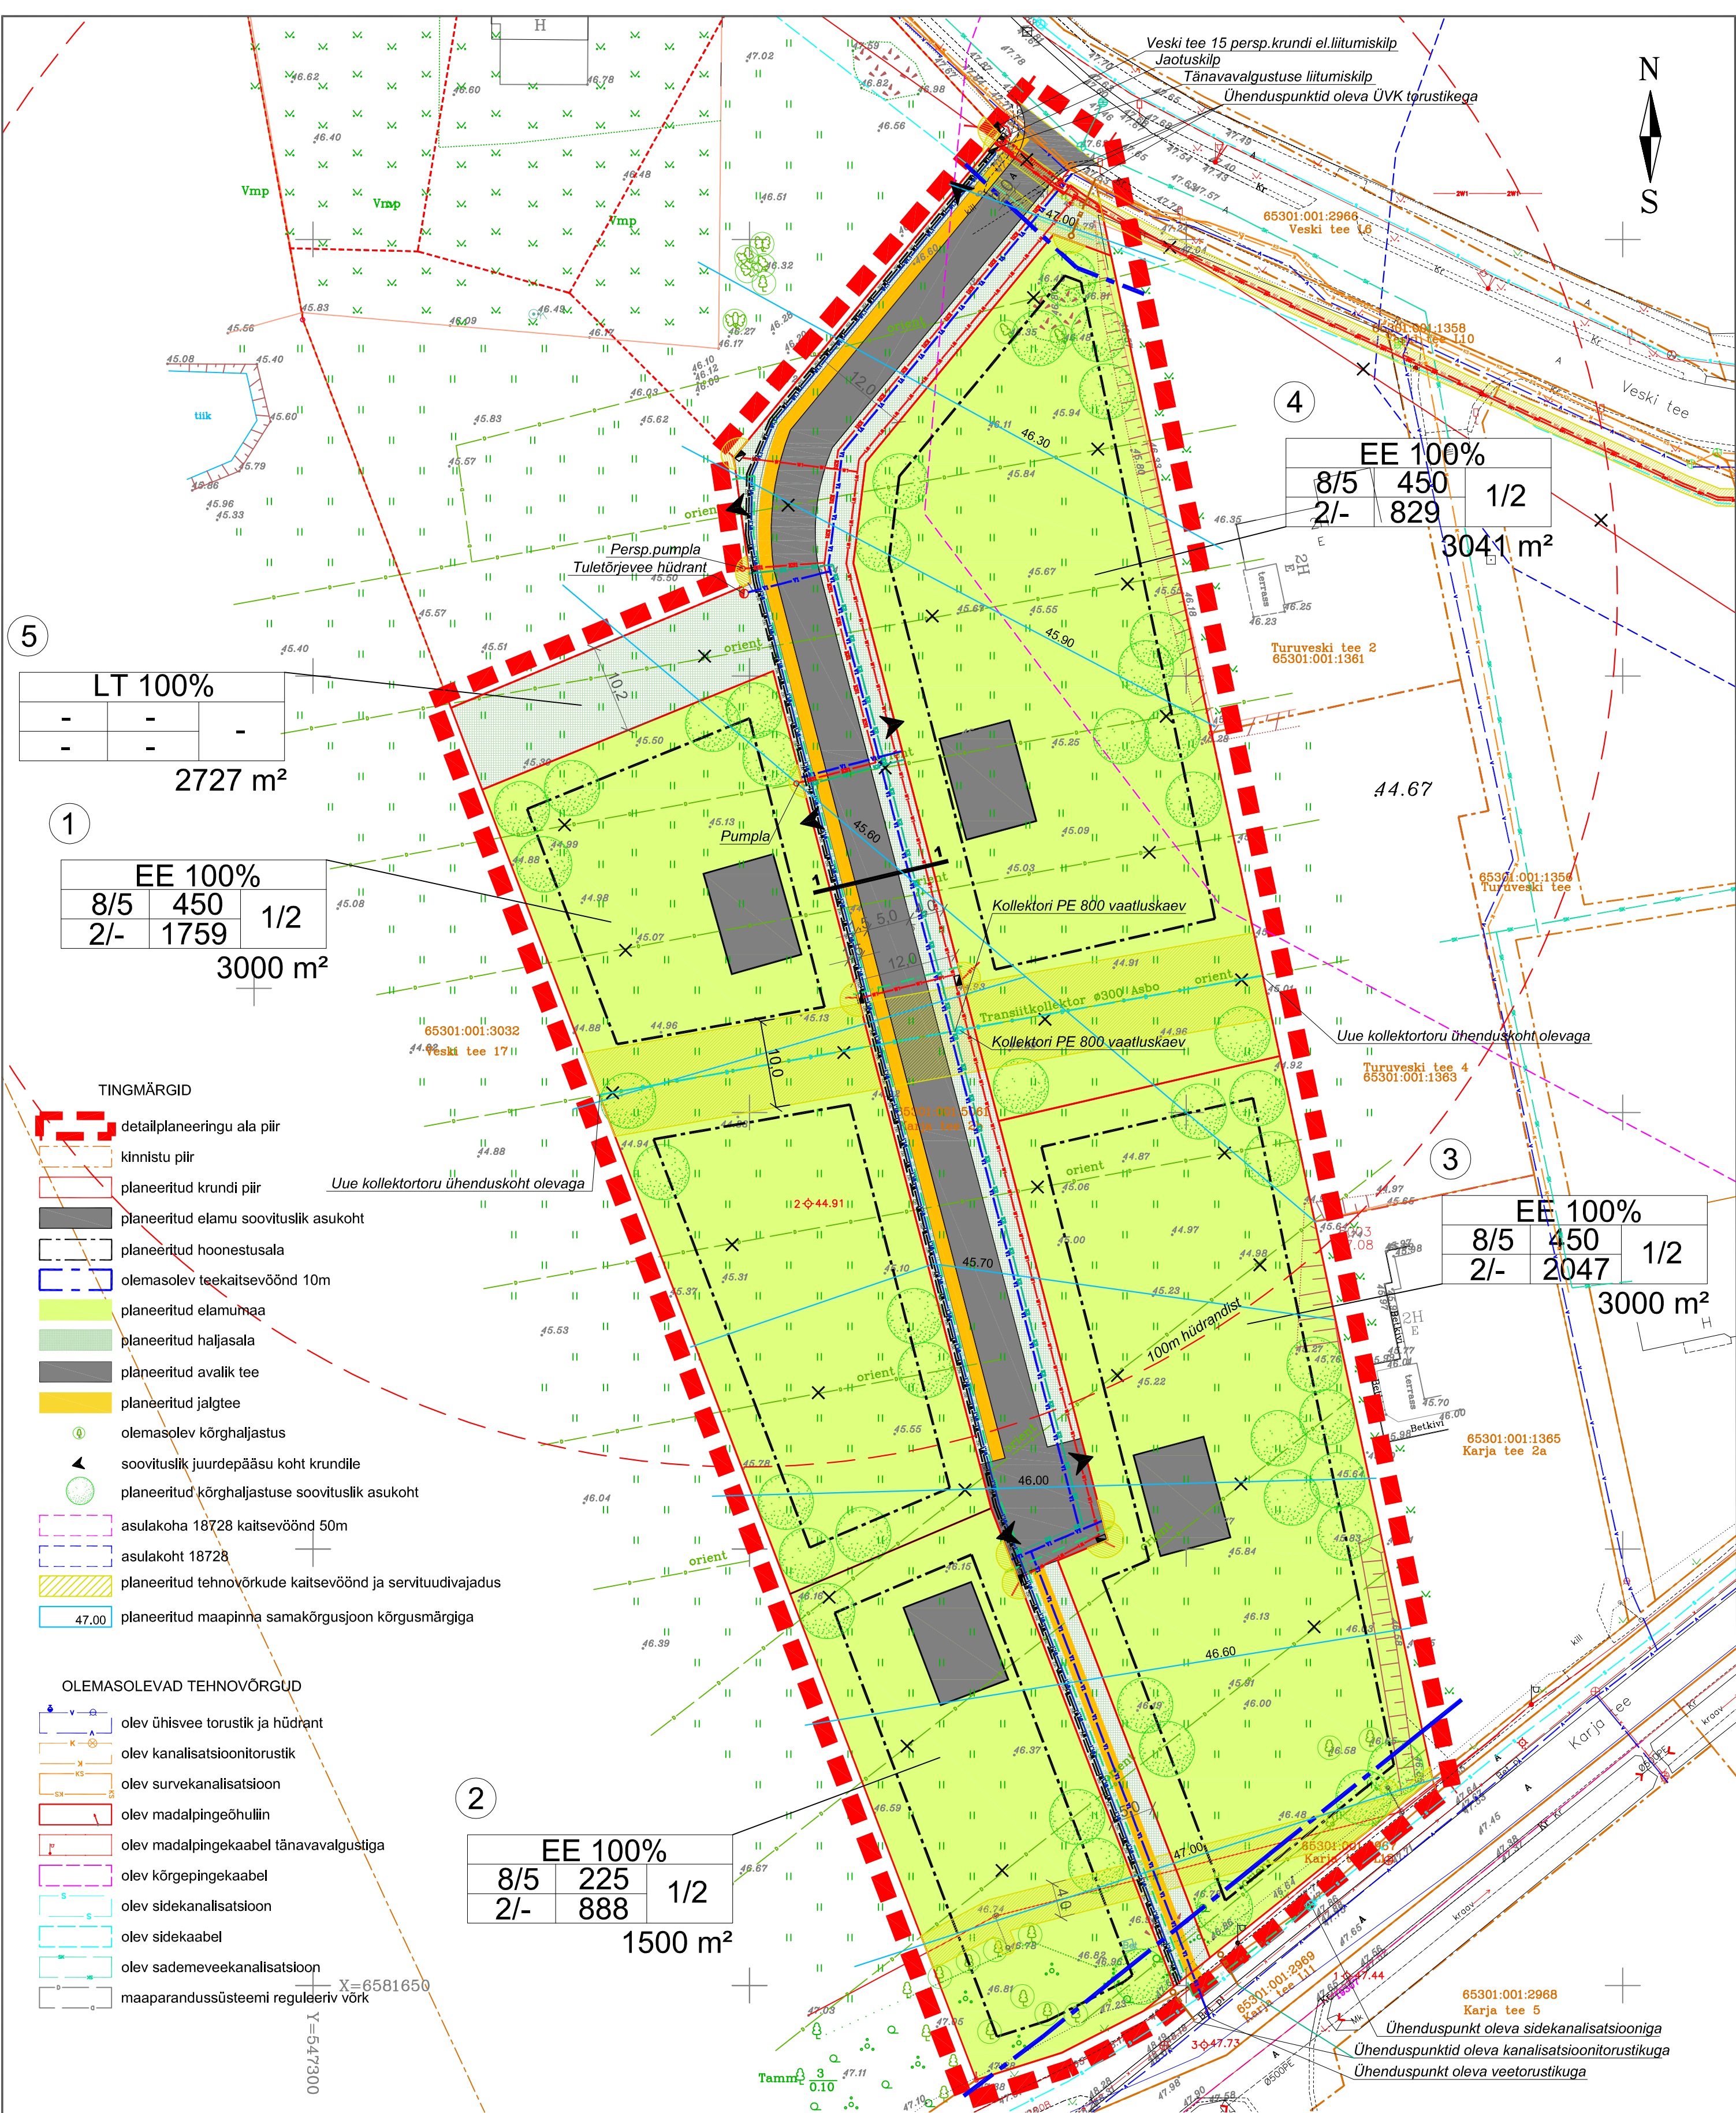

- PLANEERITUD TEHNOVÕRGUD
- V1 veetrass
 - K1 isevooline kanalitrass
 - KS1 survekanalitrass
 - K2 sademeveekanalisatsioon
 - 2W1 madalpingekaablid
 - W1 madalpingekaabel
 - W2 persp. keskpingeakaabli koridor
 - W1 persp. madalpingekaabli koridor
 - W1.1 tänavavalgustuse kaabel
 - S1 sidekanalisatsioon
 - drenaazi transiitkollektor
 - jaotuskilp / elektrikilp
 - tuletõrjeehüdrant

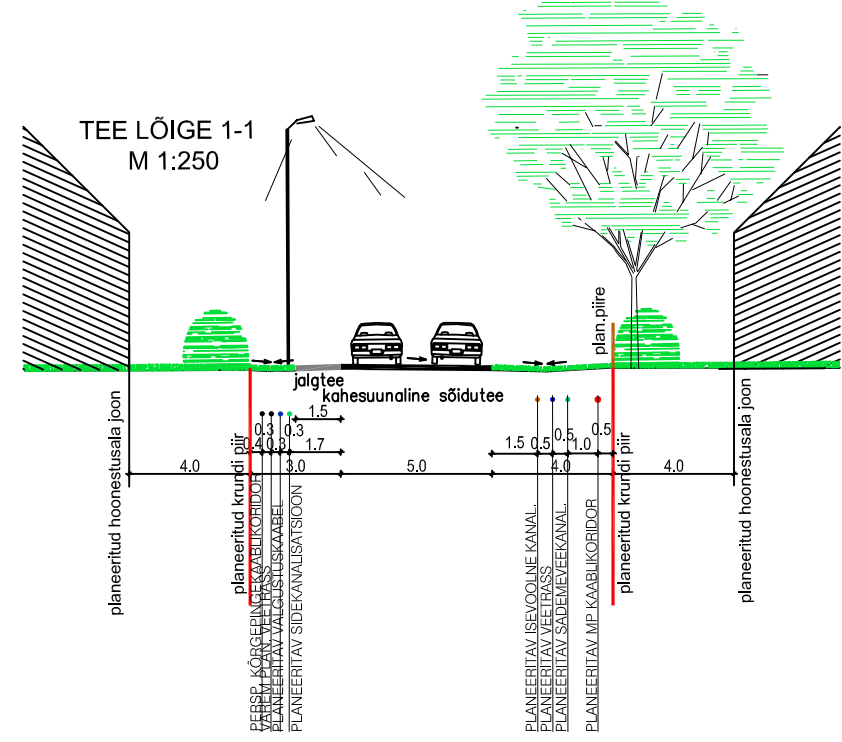

MÄRKUS: KÕIKIDELE PLANEERITUD TEHNOVÕRKEDELE SEADA SERVITUTUD KAITSEVÕNDI ULATUS

TELLIJA: RAE VALLAVALITSUS	OBJEKT: KARJA TEE 2B, ASSAKU ALEVIK, RAE VALD	TÖÖ NR.: 84
PROJEKT: KARJA TEE 2B KINNISTU DETAILPLANEERING	STADIUM: DETAILPLANEERING	MÕÕTKAVA: 1:500
JOONIS: PÕHIJOONIS	JOONISE NR.: DP04	JOONISE NÄO: DP04
ARHITEKT: L.TALVING	V.ARHITEKT: M.AUS	KUUPÄEV: 05.05.2022

PROJEKTEERIJ: Respekt OÜ; Reg. kood 11072103; Suur-Sõjamäe 10a, Tallinn; Tel.: 52 13 315 e-mail: respekt@arhitektid.ee