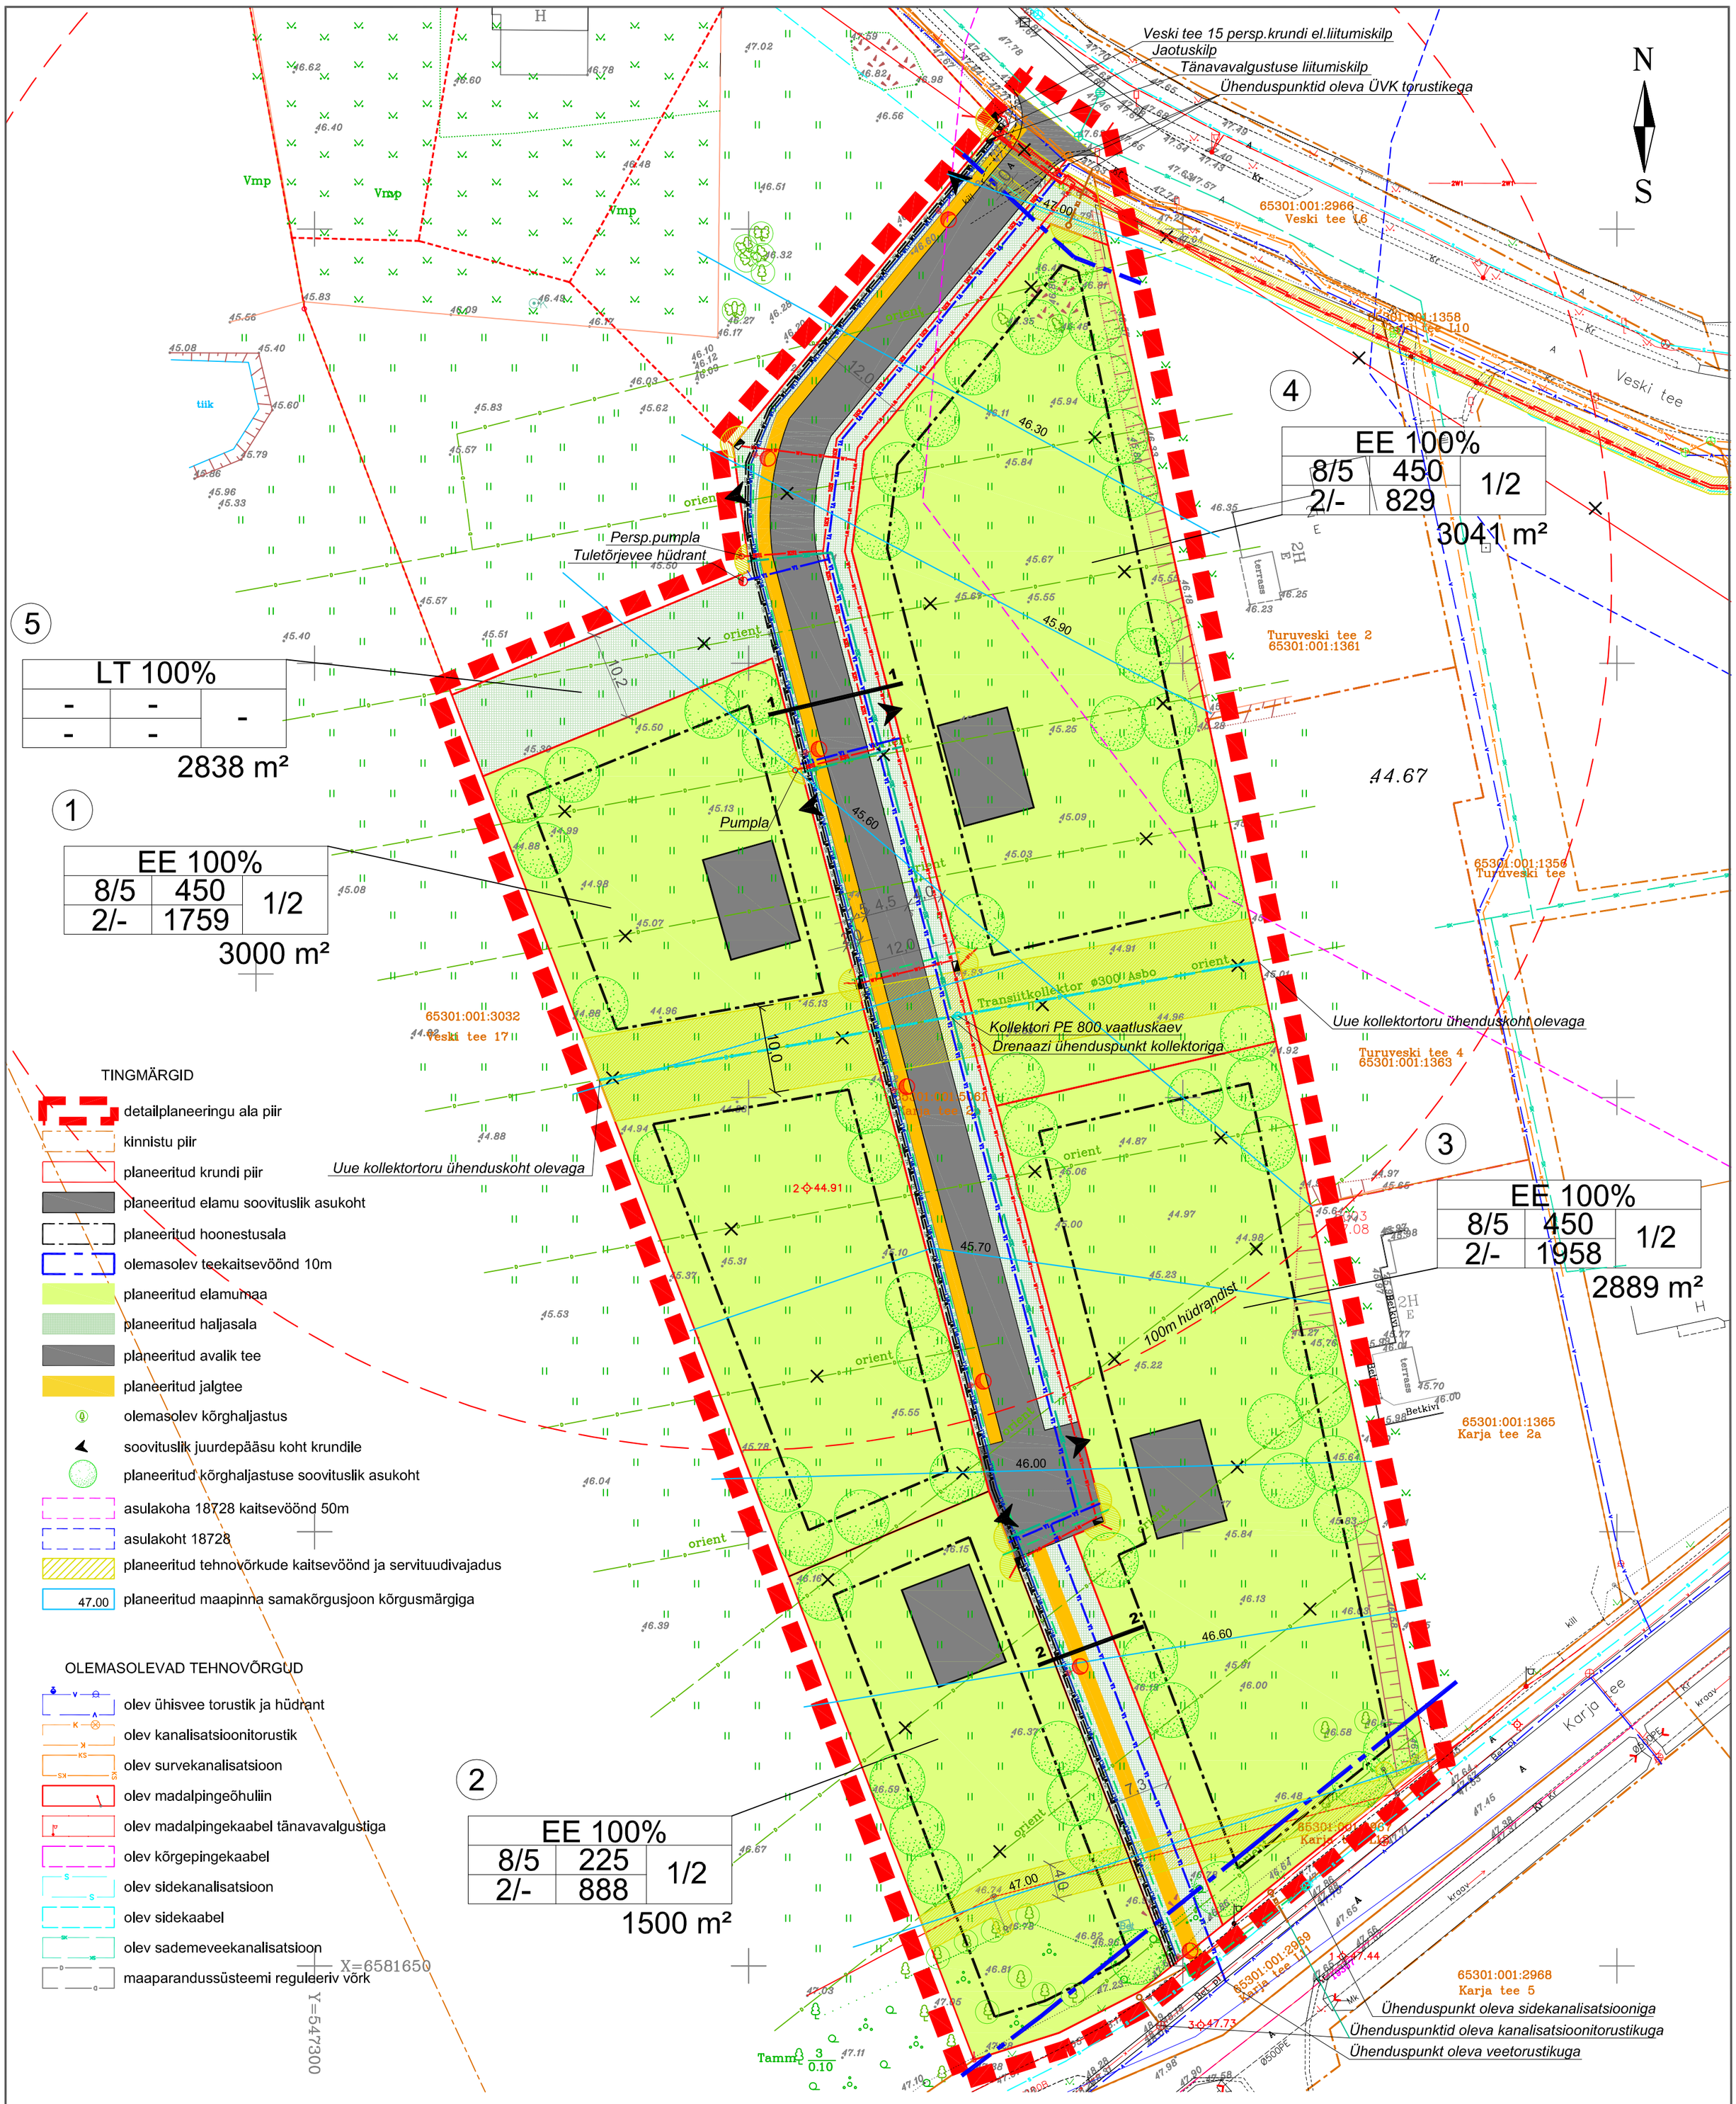

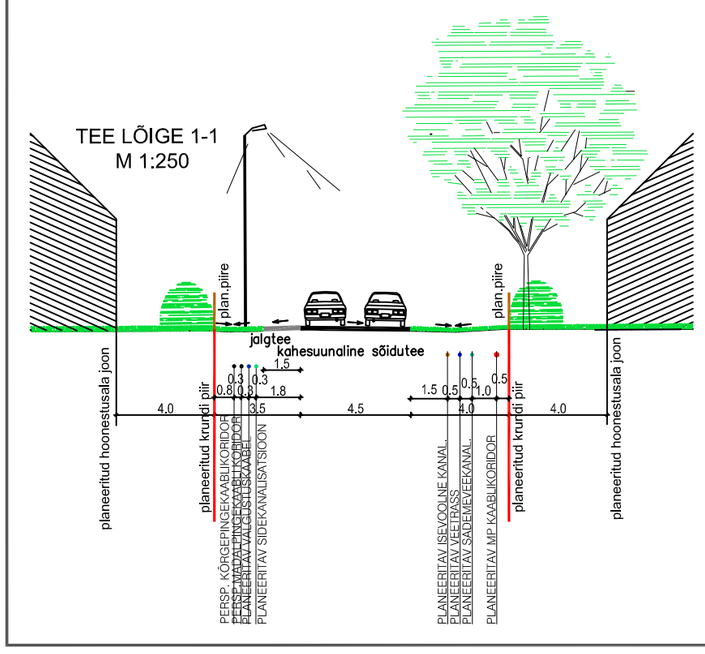

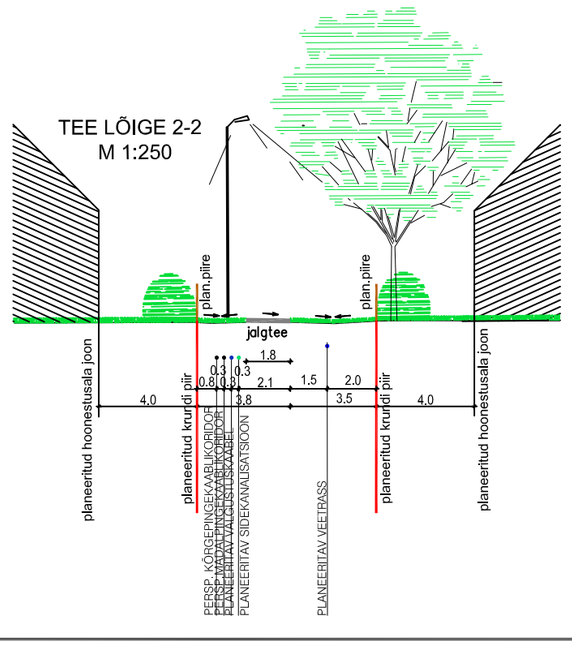

PLANEERITUD TEHNOVÕRGUD

- V1 — veetrass
- K1 — isevoolne kanalitrass
- KS1 — survekanalitrass
- SK — sademeveekanalisatsioon
- 2W1 — madalpingekaablid
- W1 — W1 — madalpingekaabel
- W2 — persp. keskpingekaabli koridor
- W1 — W1 — persp. madalpingekaabli koridor
- W1.1 — tänavavalgustuse kaabel postiga
- S1 — sidekanalisatsioon
- drenaazi transiitkollektor
- jaotuskilp / elektrikilp
- tuletõrjeveehüdrant

EHITUSÕIGUS
A — KRUNDI POSITSIOONI NR
B — KRUNDI AADRESSI ETTEPANEK
C — SIHTOTSTARBE OSAKAAL
D — EHITISEALUNE PIND (max)
E — HOONETE ARV KRUNDIL
F — HOONESTUSALA PIND
J — KRUNDI PINDALA
K — KORRUSELISUS (max)
L — HOONE SUHTELINE KÕRGUS (max)

MÄRKUS: KÕIKIDELE PLANEERITUD TEHNOVÕRKUDELE SEADA SERVITTUDID KAITSEVÖÖNDI ULATUSES

TELLIJA: RAE VALLAVALITSUS	OBJEKT: KARJA TEE 2B, ASSAKU ALEVIK, RAE VALD		
RESPEKT ARHITEKTID	PROJEKT: KARJA TEE 2B KINNISTU DETAILPLANEERING	TÖÖ NR.:	84
	STAADIUM: DETAILPLANEERING	MÕÕTKAVA:	1:500
	JOONIS: PÕHIJOONIS	JOONISE NR.:	DP04
	ARHITEKT: L.TALVING V.ARHITEKT: M.AUS	KUUPÄEV:	11.07.2022

PROJEKTEERIJA: Respekt OÜ; Reg. kood 11072103; Suur-Sõjamäe 10a, Tallinn; Tel.: 52 13 315 e-mail: respekt@arhitektid.ee