
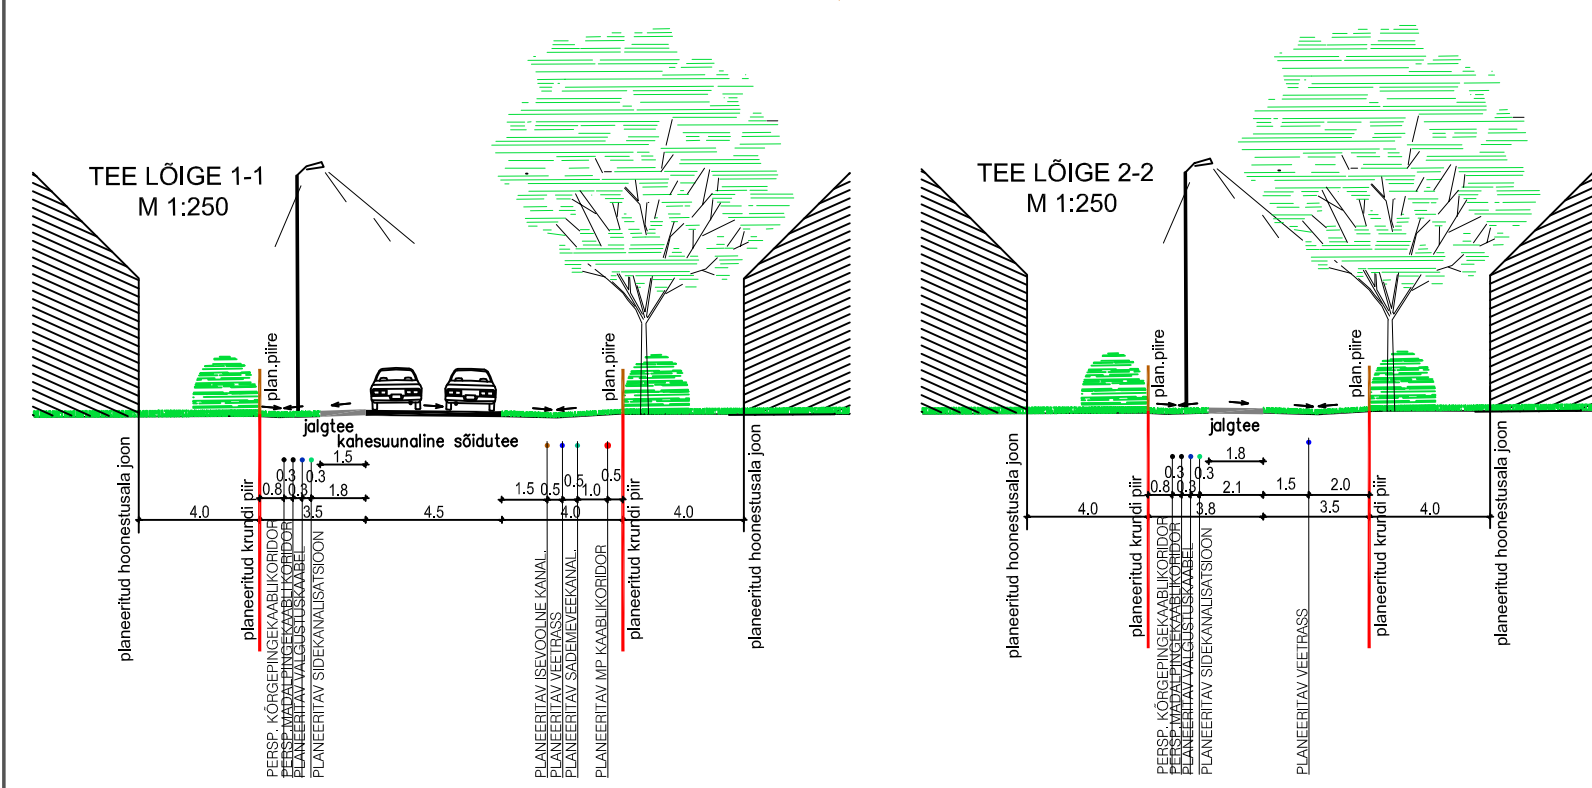


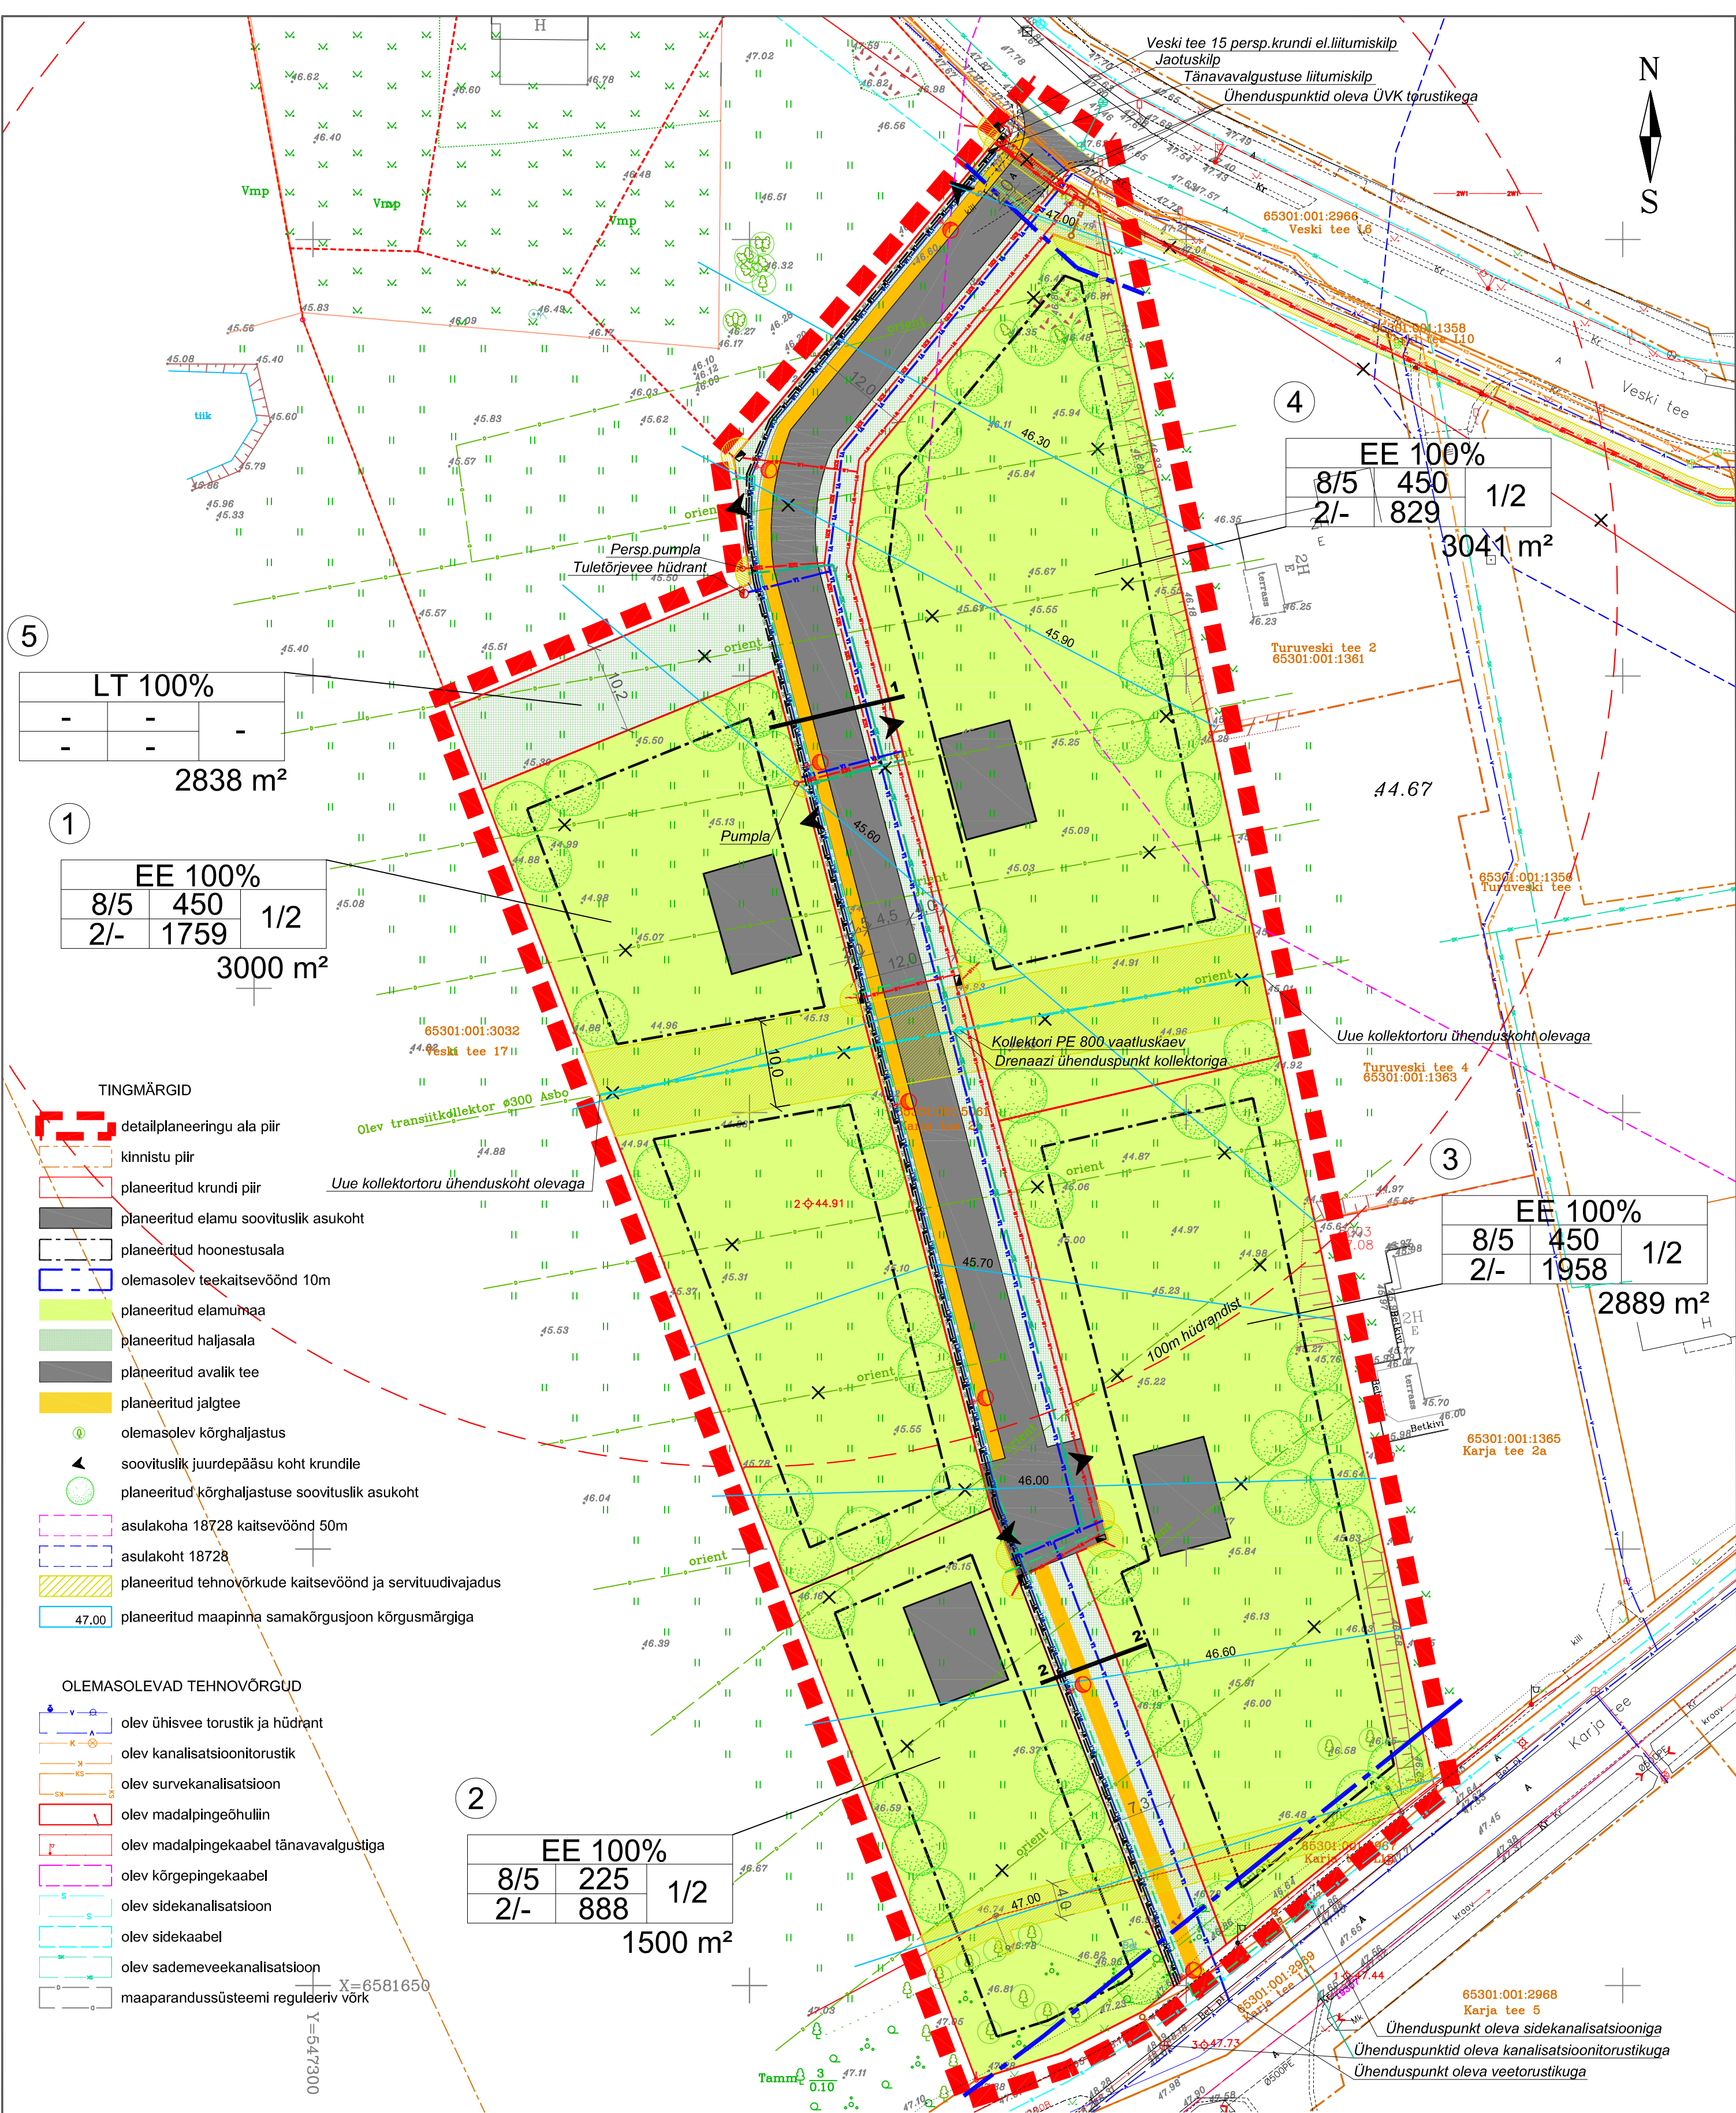

PLANEERITUD TEHNOVÕRGUD

- V1 veetrass
- K1 isevooline kanalitrass
- KS1 survekanalitrass
- SK sademeveekanalisatsioon
- 2W1 madalpingekaablid
- W1 madalpingekaabel
- W2 persp. keskpinge kaabli koridor
- W1 persp. madalpingekaabli koridor

Legend:

- W1.1 tänavavalgustuse kaabel postiga
- S1 sidekanalisatsioon
- drenaazi kollektortoru PP De600
- jaotuskilp / elektrikilp
- tuletõrjevõrku

MAÄRKLUS: KÕIKIDELE PLANEERITUD TEHNOVÕRKUDELE SEADA SERVITUUDID KAITSEVÖÖNDI ULATUSES

TELLIJA:	RAE VALLAVALITSUS	OBJEKT:	KARJA TEE 2B, ASSAKU ALEVIK, RAE VALD
PROJEKT:	KARJA TEE 2B KINNISTU DETAILPLANEERING	TÖÖ NR.:	84
STADIUM:	DETAILPLANEERING	MÕÕTKAVA:	1:500
JOONIS:	PÕHJJOONIS	JOONISE NR.:	DP04
ARHITEKT:	L.TALVING	V.ARHITEKT:	M.AUS
PROJEKTEERIJAS:	Respekt OÜ; Reg. kood 11072103; Suur-Sõjamäe 10a, Tallinn; Tel.: 52 13 315 e-mail: respekt@arhitektid.ee	KUUPÄEV:	18.08.2022

RESPEKT
ARHITEKTID