

PLANEERITAV TEE VASTAVALT LAGEDI
TEE 7 JA 8 DETAILPLANEERINGULE
(K-PROJEKT töö nr 05350)

PERSPEKTIIVNE MITMETASANDILINE
RISTMIK VASTAVALT TALLINNA RINGTEE
EELPROJEKTILE (K-PROJEKT töö nr 05298)

VÕIMALIK JUURDEPÄÄS PLANEERITAVALE
ALALE BETOONI TÄNAVALT

PERSPEKTIIVNE VÕIMALIK JUURDEPÄÄS
PLANEERITAVALE ALALE TALLINNA RINGTEELT



TALLINNA LINN

RAE VALD

T-11 TALLINNA RINGTEE

AUTISE JUURDEPÄÄSUTEE SKEEM

TEE RISTLÕIGE A-A
M 1:250

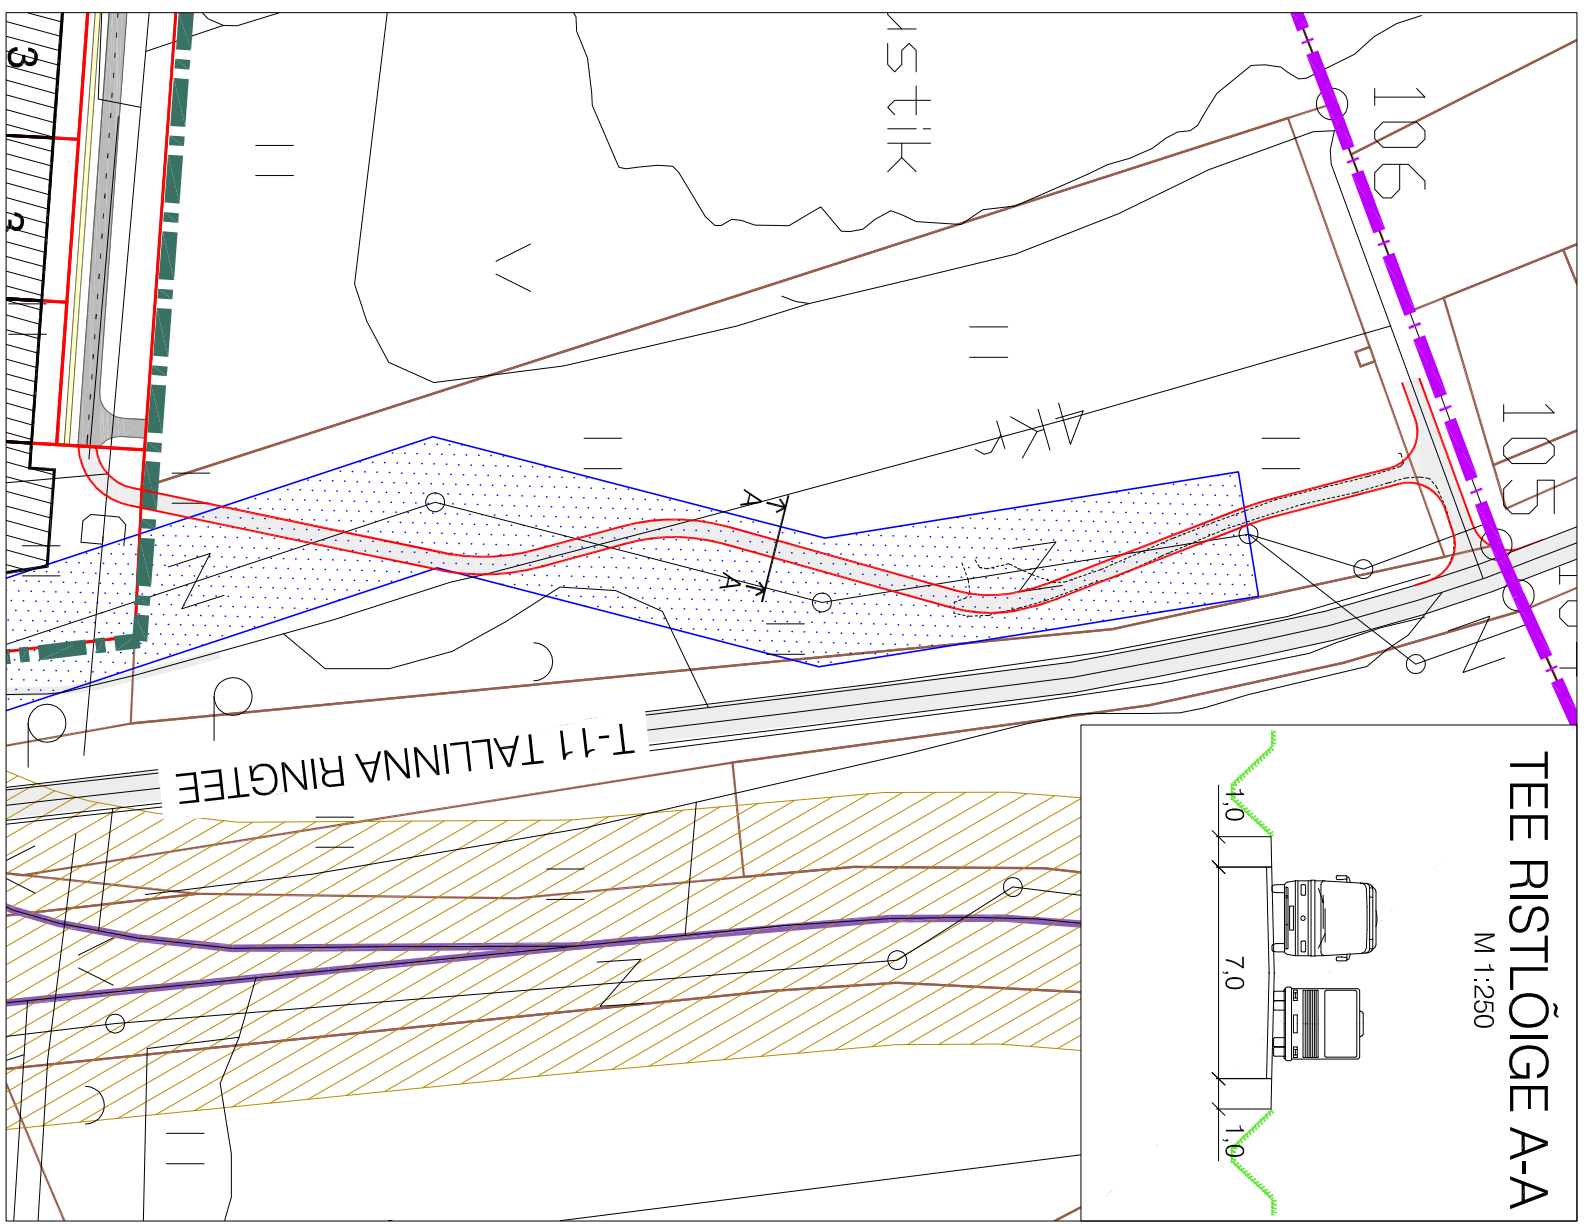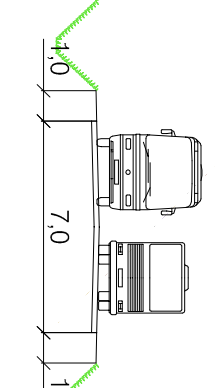




MÄRKUSED:

* PERSPEKTIIVNE TALLINNA RINGTEE LAMERIS ON ESIALGNE K-PROJEKT TÖÖ nr 05298, JÄRGI
* KUNI PERSPEKTIIVNE TALLINNA RINGTEE LAMERIS ON ESIALGNE K-PROJEKT TÖÖ nr 05298, JÄRGI
RINGTEELT OLEMAOLEVA REKONSTRUEERITAV TEE KAUDU.

GEOKULIS: ESIK PÕHIKART M 1:10 000 digitaalne vektorikart.

