


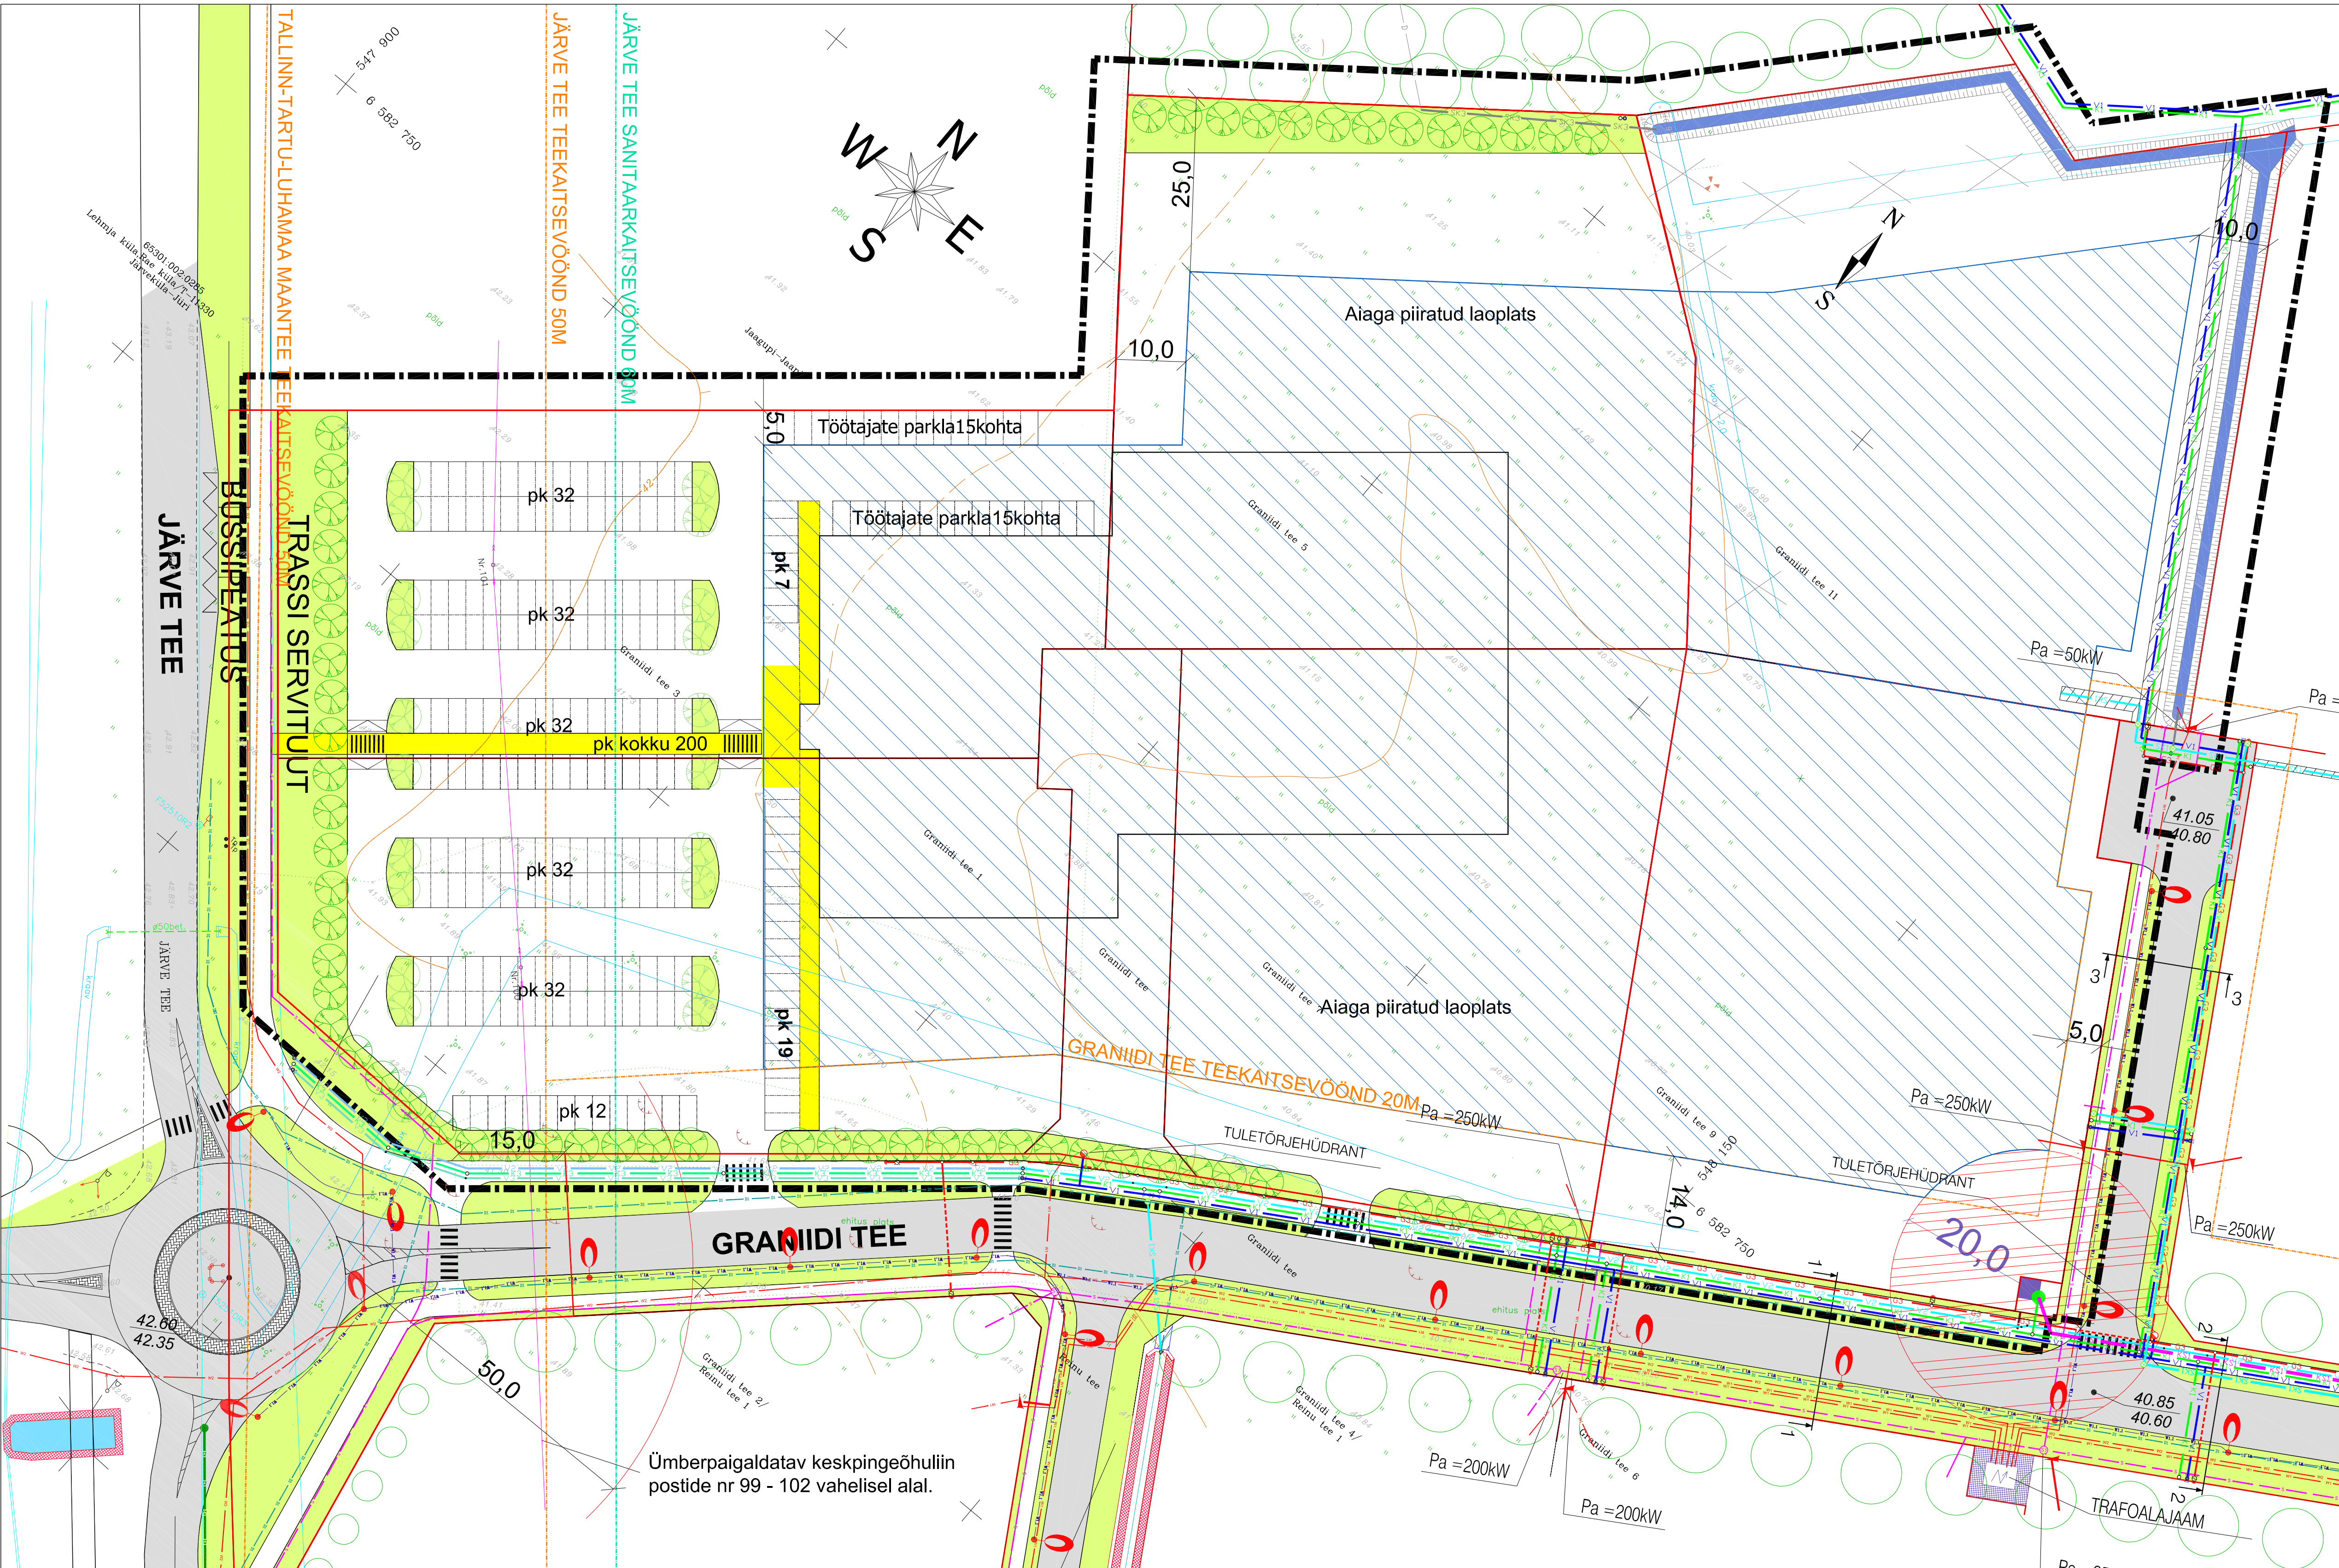

TINGMÄRGID

- detailplaneeringu ala piir
- kinnistu piir
- moodustatava krundi piir
- ol.ol. / säilitatav kraav
- plan. kraav
- planeeringujärgne a/b kattega sõidutee
- planeeringujärgne a/b kattega kergliiklustee
- planeeritav a/b kattega jalgtee
- hoonestusala
- trassiservituut
- pumbajaama kaitsesevöönd
- sissesõit krundile

- planeeritav sidekaabel
- planeeritav 0,4kV kaabelliin
- planeeritav 20kV kaabelliin
- projekteeritud valgustuse maakaabelliin
- planeeritav drenaažitorustiku trass
- projekteeritud veetorustiku trass
- projekteeritud vee transiitoru
- planeeritav sadeveetorustik kaevuga
- projekteeritud sadevee kanalisatsioonitoru
- projekteeritud kanalisatsioonitoru
- projekteeritud kanalisatsiooni survetoru
- perspektiivne kanalisatsioonitoru
- perspektiivne vee transiitoru
- perspektiivne veetoru
- Projekteeritud A-kategooria gaasitorustik maa-aluse sulgeseadmega
- Projekteeritud B-kategooria gaasitorustik maa-aluse sulgeseadmega
- Projekteeritud tänavavalgusti mast
- Projekteeritud hüdrant
- Projekteeritud maakraan