PLANEERITAVA ALA NÄITAJAD

POS. NR.	KRUNDI AADRESS	KRUNDI SUURUS (m²)	MAX EHITUS-ALUNE PIND (m²)	KORRU-SELISUS	HOONETE ARV KRUNDIL	MAA SIHT-OTSTARVE (det.planeering)	MAA SIHT-OTSTARVE (kataster)	SIHTOTS-TARBE OSA-KAAL (%)	PIIRANGUD, SERVITUUDID, MÄRKUSED
1.	Tamme 1	2000	200	2	2	EP	E	100	- riigimaantee T-11114 (Jüri-Vaida mnt) teekaitsevöönd 50m - riigimaantee T-11114 (Jüri-Vaida mnt) sanitaarkaitsevöönd 60m - el. õhuliini servituud 2m mölemale poole
2.	Tamme 2	2000	200	2	2	EP	E	100	- el. õhuliini servituud 2m mölemale poole - sidekaabli servituud 2m mölemale poole

ANDMED KRUNTIDE MOODUSTAMISEKS

Pos. nr	Krundi aadress	Maa sihtotstarve (vastavalt katastri üksuse liigile)	Krundi planeeritud suurus (m²)	Moodustatakse katastriüksusest	Osade senine sihtotstarve (vastavalt senisele katastriüksusele)
1.	Tamme 1	E	2000	KÜ: 65301:003:0242	M
2.	Tamme 2	E	2000	KÜ: 65301:003:0242	M

LÕIGE 1-1 — MÕÕT 1 : 100

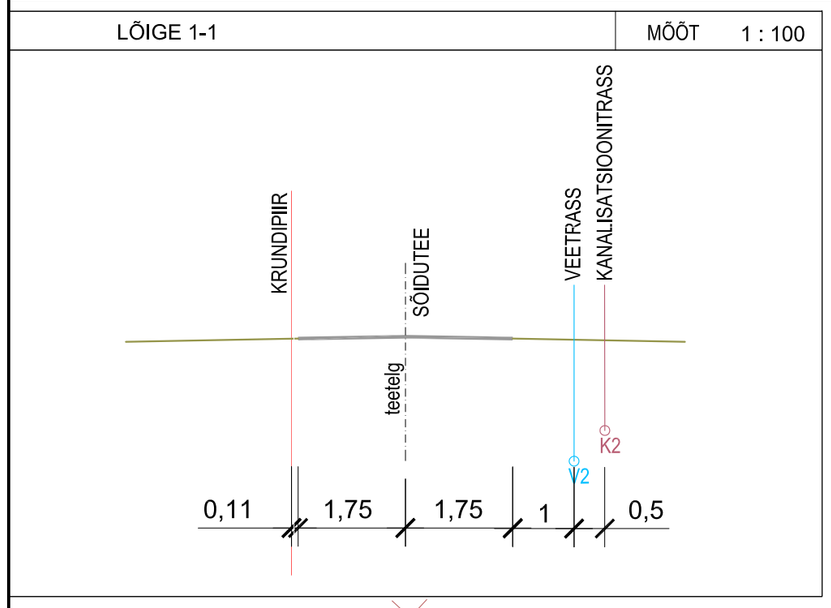

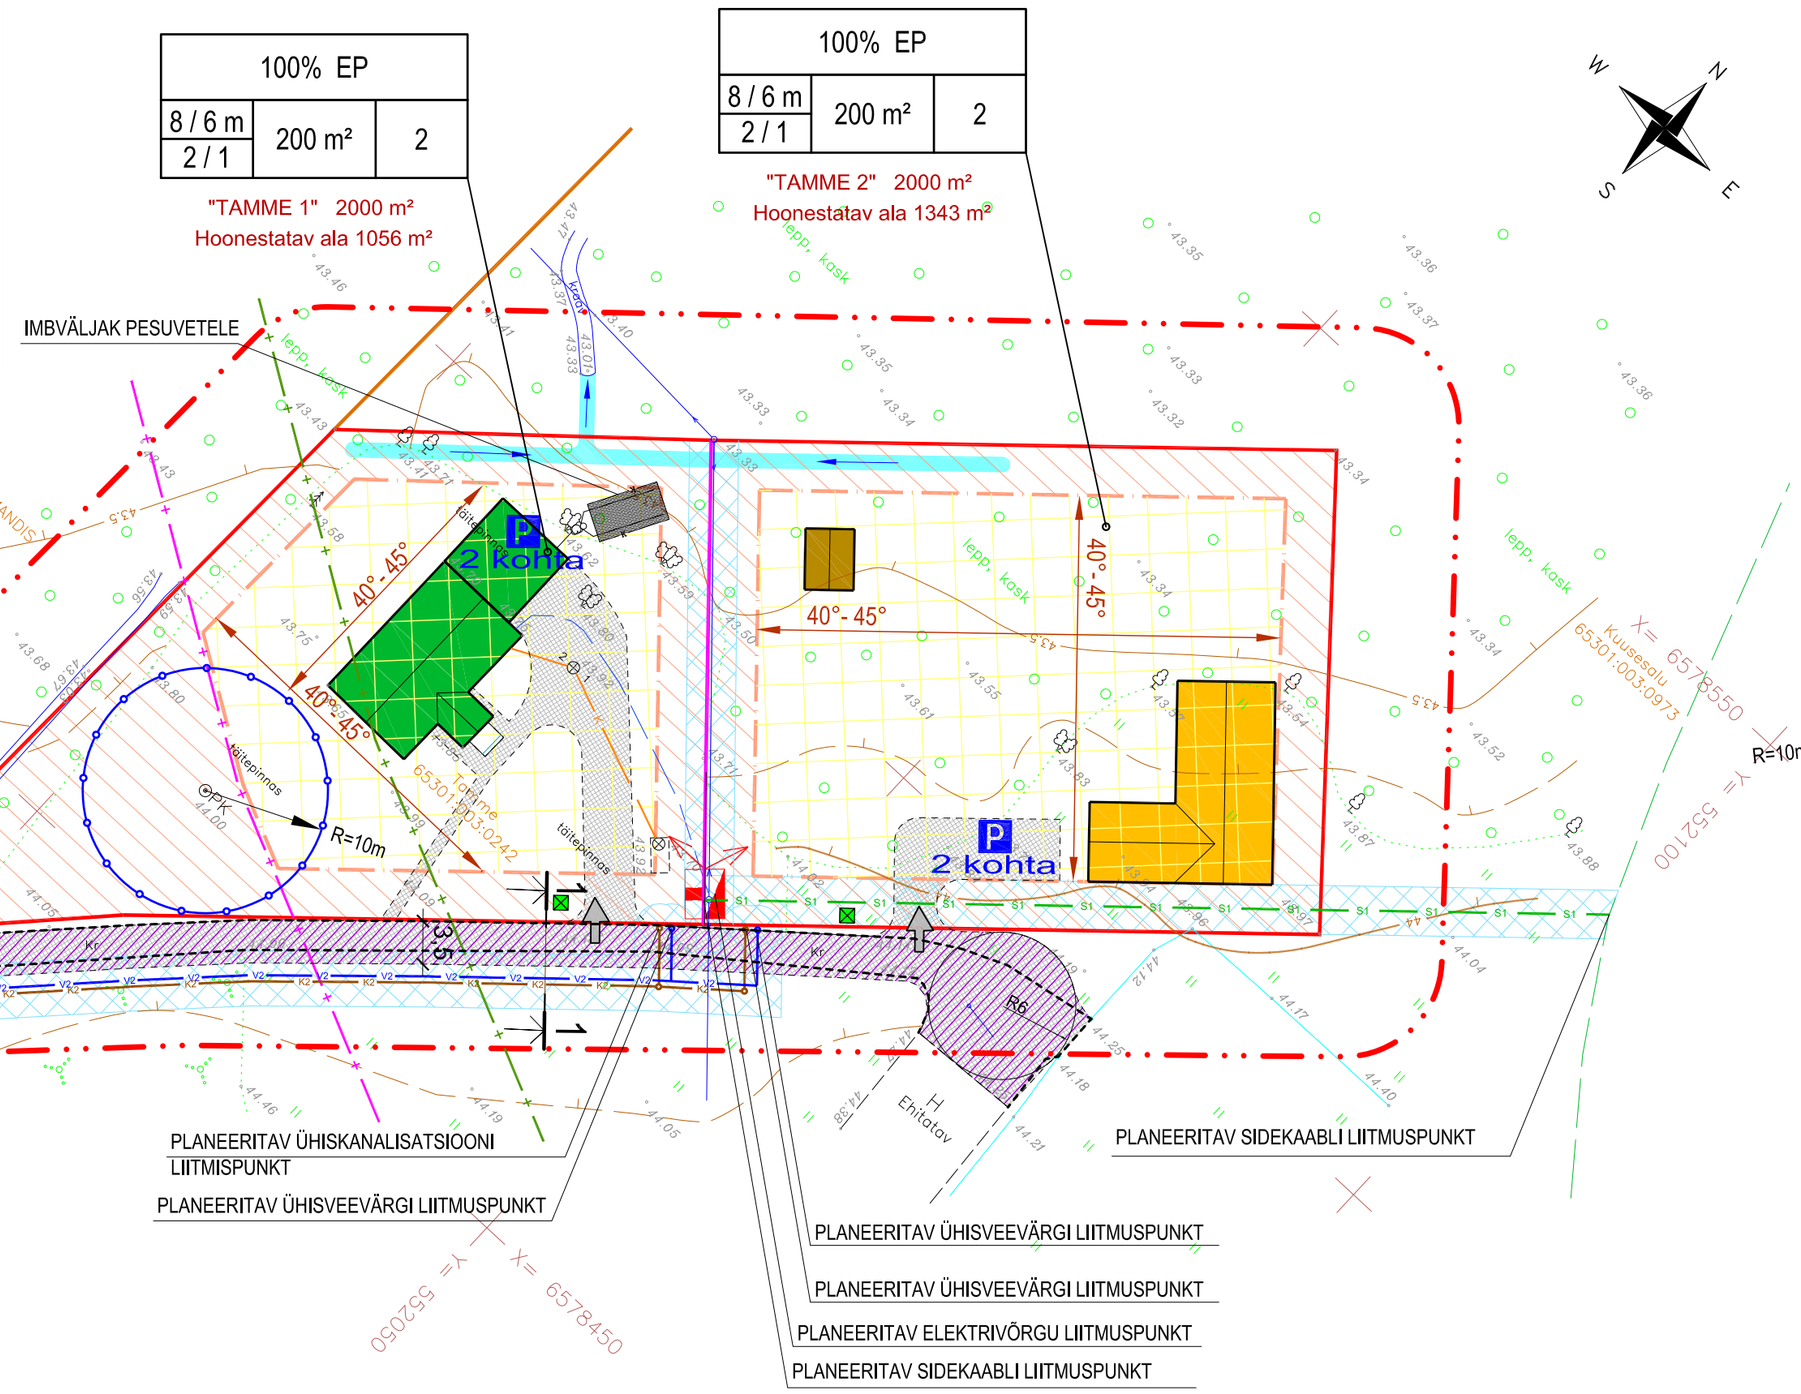

TINGMÄRGID

- PLANEERITAVA ALA PIIR (ca 0,56 ha)
- OLEMASOLEVA KRUNDI PIIR
- PIIRI ETTEPANEK (UUS PLANEERITUD KRUNDI PIIR)
- NAABERKINNISTUTE PIIRID
- OLEMASOLEVAD SAMAKÕRGUSJOONED
- PLAN. HOONESTATAVAD ALAD
- EHITUSKEELUA ALA
- OLEMASOLEV ELAMU (EHITUSLUBA NR. 1511E 27.09.2005)
- REKONST. JUURDEPÄÄSUTEE
- OLEMASOLEV JUURDEPÄÄSUTEE
- PLANEERITUD SÕIDUSUUND
- OLEMASOLEV RIIGIMAANTEE T-11114 (JÜRI - VAIDA MNT.)
- KRUNTIDELE SISSESÕIDUD
- PLANEERITAV KRAAV
- OLEMASOLEV METS
- OLEMASOLEV JAOTUSKILP
- PLANEERITAV LIITUMISKILP
- OLEMASOLEV 0.4 KV ELEKTRI MAAKAABEL (kaitsevöönd 1 m mölemale poole kaablit)
- OLEMASOLEV KANALISTSIOONITORUSTIK (kaitsevöönd 2 m mölemale poole trassi)
- OLEMASOLEV KOGUMISMAHUTI
- OLEMASOLEV SIDEKAABEL (kaitsevöönd 1 m mölemale poole kaablit)
- OLEMASOLEV ELEKTRI ÕHULIIN (kaitsevöönd 2 m mölemale poole kaablit)
- OLEMASOLEV PUURKAEV (hooldeala 10m raadiuses ümber puurkaevu)
- PLANEERITAV SIDEKAABEL (kaitsevöönd 2 m mölemale poole trassi)
- PERSPEKTIIVNE VEETRASS (Rae valla ÜVK arengukava, OÜ Projektkeskus töö nr. 480)
- PERSPEKTIIVNE KANALISATSIOONISURVETORUSTIK (Rae valla ÜVK arengukava, OÜ Projektkeskus töö nr. 480)
- PLANEERITAV VEETRASS LIITUMISKAEVUGA (kaitsevöönd 2 m mölemale poole trassi)
- PLANEERITAV KANALISATSIOONITORUSTIK LIITUMISKAEVUGA (kaitsevöönd 2 m mölemale poole trassi)
- SOOVITUSLIK HOONE HARJAJOONE SUUND JA KATUSEKALLE
- SOOVITUSLIK ELAMU ASUKOHT
- SOOVITUSLIKUD ABIHOONETE ASUKOHAD
- PLANEERITAV TEESERVITUUT
- PLANEERITAV TEHNOVÕRGUSERVITUUT
- RIIGIMAANTEE TEEKAITSEVÖÖND (kaitsevöönd 50 m äärmise sõiduraja teljest)
- RIIGIMAANTEE SANITAARKAITSEVÖÖND (kaitsevöönd 60 m tee servast)
- PLANEERITUD JALGRATTATEE LAIUSEGA 3m
- PLANEERITAV SORTEERITUD OLMEPRÜGI KOGUMISE KOHT

TAMME KINNISTU
Aaviku küla, Rae vald, Harjumaa TÖÖ NR. 09-45

KOOSKÕLASTUSED:

1.	3.
2.	4.

MAAKASUTUSE SIHTOTSTARVE

EP ÜKSIKELAMU MAA

	KRUNDI KASUTAMISE SIHTOTSTARVE VÕI SIHTOTSTARBED		
ELAMU / ABIHOONE LUBATUD KÕRGUS		HOONETE LUBATUD SUURIM EHITUSE-ALUNE PIND	HOONETE LUBATUD ARV
ELAMU / ABIHOONE LUBATUD KORRUSELISUS			

MÄRKUS. Joonise koostamisel on kasutatud OÜ Geolanderi poolt 08.01 2009.a. mõõdistatud geodeetilist alusplaani M 1:500, töö nr. T-786.
Koordinaadid L-Est 97 süsteemis, kõrgused Balti süsteemis.
Katastriüksuste piirid plaanile kantud Maakatastri andmete järgi..

DAGOpen OÜ omab: AutoCAD Revit Architecture Suite 2010, ArchiCAD 12, AutoCAD Map 3D 2010, AutoCAD LT 2010 ja EcoDesigner litsentse

SADAMA tn.15 KÄRDLA 92412 HIIUMAA
TELEFON: 463 2024 TELEFAX: 462 2660 E-MAIL: dagopen@dagopen.ee
Reg. nr. 10058058 MTR – EP100580058-0001 Muinsuskaits. – E 15/2002 E
DAGOpen OÜ PROJEKTBÜROO

TELLIJA: TANEL STOMMA		OBJEKT: AAVIKU KÜLA TAMME KINNISTU JA LÄHIALA DETAILPLANEERING, Aaviku küla, Rae vald, Harjumaa	TÖÖ NR. 09 - 45	
BÜROO JUHATAJA: J. KUUSEMETS				
PROJEKTEERIJA: M. LEPS				
INSENER: T. STOMMA				
KONSULTANT: J. KUUSEMETS		JOONIS: PÕHIJOONIS	STAAD DP	LEHTI 6 / LEHT 5
KOOSTAMISE KUUPÄEV	19.10.2009.a.			
VÄLJATRÜKKIMISE KUUPÄEV	14.12.2010.a.		MÕÕT 1 : 500	