


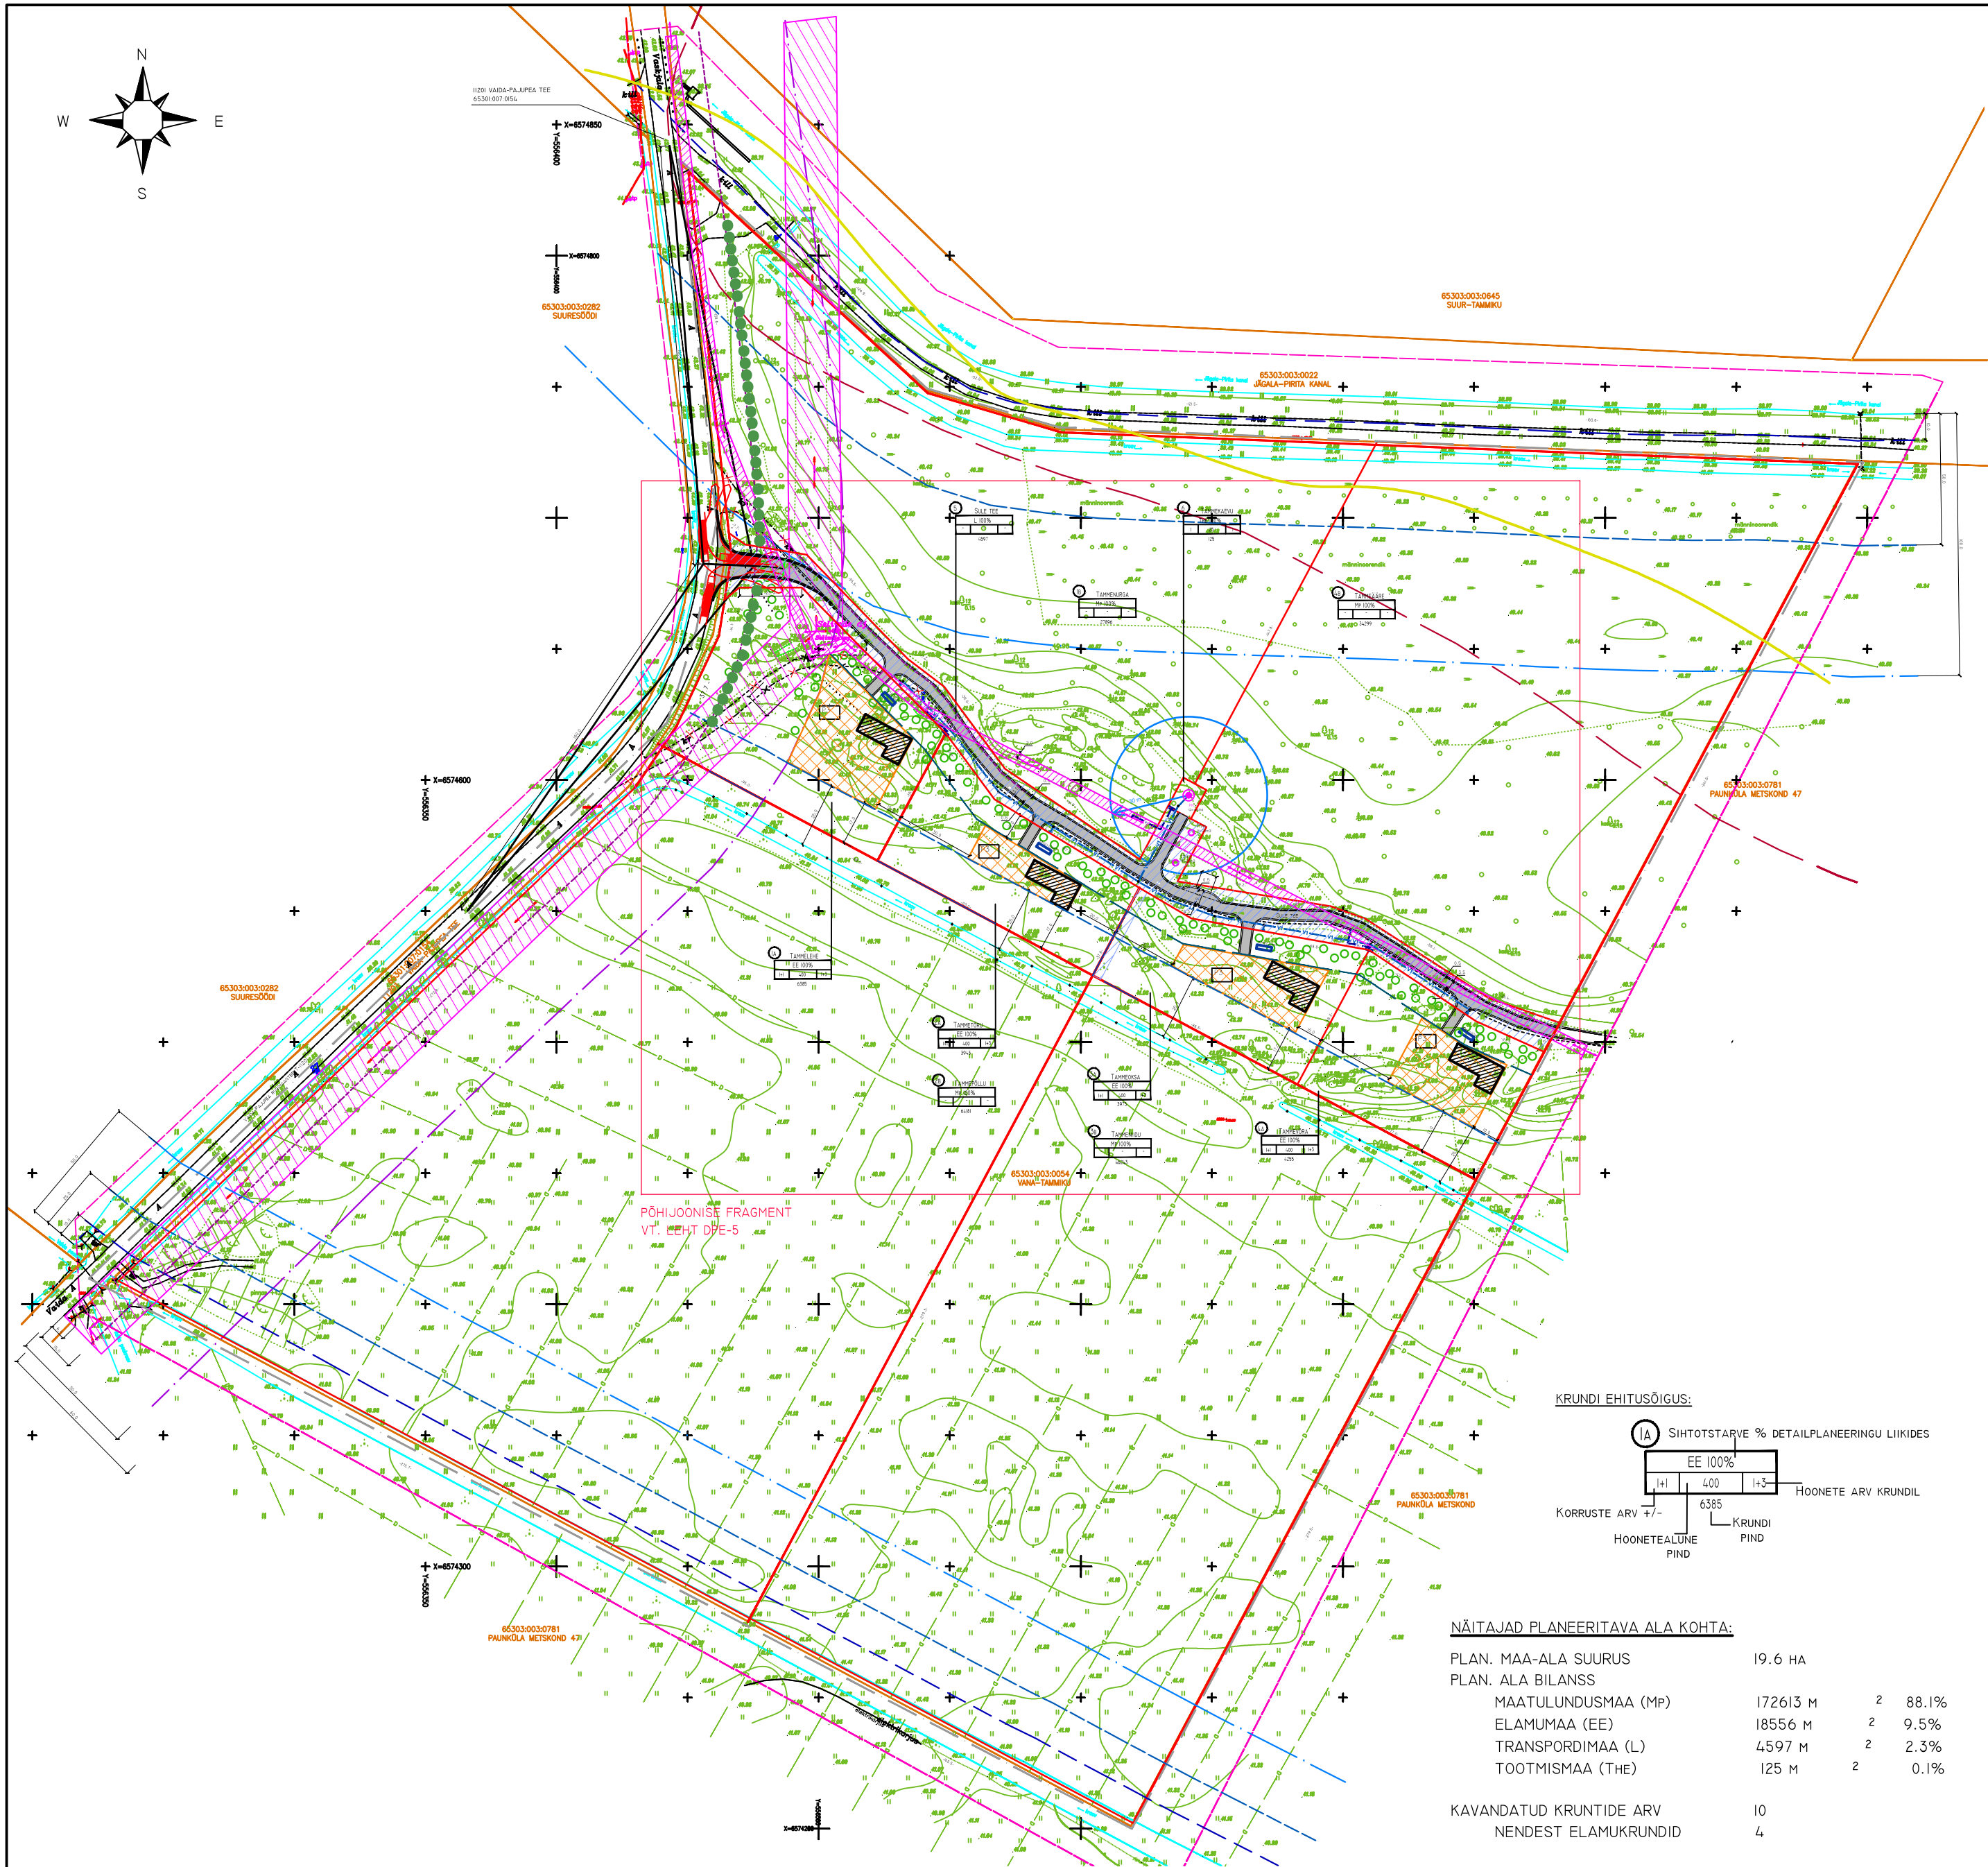

KOOSKÖLASTUSTE TABEL			
JRK. NR.	ASUTUS	KOOSKÖLAST. NR.	KP.
1	ELION ETTEVÕTTED AS	22041583	09.12.2013
2	OÜ ELEKTRILEVI	0464558662	09.12.2013
3			

MÄRKUSED:

VANA-TAMMIKU KÜ 65303:003:0054
GEODEETILISED UURIMISTÖÖD -
TEOSTATUD REVICO GEO OÜ POOLT,
TÖÖ NR. 475 / 13 (DETS.2013.A.).

NÄITAJAD PLANEERITAVA ALA KOHTA:

PLAN. MAA-ALA SUURUS	19.6 HA		
PLAN. ALA BILANSS			
MAATULUNDUSMAA (MP)	172613 M	2	88.1%
ELAMUMAA (EE)	18556 M	2	9.5%
TRANSPORDIMAA (L)	4597 M	2	2.3%
TOOTMISMAA (THE)	125 M	2	0.1%
KAVANDATUD KRUNTIDE ARV	10		
NENDEST ELAMUKRUNDID	4		

ELAMUKRUNTIDE TÄISEHITUSPROTSENT	
TAMMELEHE	6.3%
TAMMETÖRU	10.1%
TAMMEOKSA	10.1%
TAMMEVÕRA	9.4%
ELAMUKRUNTIDELE ISTUTATAVATE PUUDE ARV	
TAMMELEHE	35
TAMMETÖRU	20
TAMMEOKSA	20
TAMMEVÕRA	22
HOONESTUSE TULEPÜSIVUSKLASS	TP-3
ELAMUKRUNTIDE PARKIMISKOHTADE ARV	12

TINGIMÄRGID:

- PLANEERITAVA ALA PIIR
- OLEMASOLEV KRUNDI PIIR
- PLANEERITAVA KRUNDI PIIR
- KÜLGNÄHTAVUSALA 15 M (HEA LT 60 KM/H)
- RIIGIMAANTEE KAITSEVÕÖND 50 M
- RANNA VÕI KALDA VEEKAITSEVÕÖND 10 M
- RANNA VÕI KALDA EHITUSKEELUALA 25 M; 50 M
- RANNA VÕI KALDA PIIRANGUVÕÖND 50 M; 100 M
- ROHEVÕRGUSTIKU PIIR HARJU MAAKONNAPLANEERINGU ALUSEL
- MAAPARANDUSHOUALA
- PENINGI MAARDLA
- EHITUSJOON

- PUURKAEVU SAN. KAITSETSOON 30 M
- PLANEERITAV PUURKAEV
- PLANEERITUD VEETORUSTIK JA LIITUMISPUNKT ÜHISVEEVÄRGIGA
- PLANEERITUD 0,4KV KAABELLIIN LIITUMISKILP
- PLANEERITAV MAA-ALUNE TULETÖRJEVEEMAHUTI
- ABIHOONETE PAIKNEMISE ALA (3TK, MAX 150 M² EH. AL. PIND)
- VÕIMALIK ELAMU ASUKOHT (175 M² EHITUSALUNE PIND)
- ELEKTRIHULIIN KUNI 20 KV KAITSEVÕÖND 10 M
- ELEKTRIHULIIN ALLA 1 KV KAITSEVÕÖND 2 M
- TEESERVITUUDI VAJADUSEGA ALA
- REOVEE KOGUMISMAHUTI 5,8x1,5M; 10M³
- OLEMASOLEV TEE
- LIKVIDEERITAVAD TEELÕIGUD
- PLANEERITUD KÕVA KATTEGA TEE
- PARKIMISKOHTADE ARV
- ISTUTATAV PUU KASVUKÕRGUSEGA MIN 6 M
- ISTUTATAV KUUSEHEKK

KRUNTIDE EHITUSÕIGUS, KITSENDUSED

Pos. nr.	Krundi aadress või aadressi ettepanek	Krundi planeeritud suurus m2	Hoone alune pind m2	Max. korruselisus (võimalusel min.) Hoone kõrgus maapinnast (m)	Hooneite arv krundil	Maa sihtotstarve ja osakaalu % (detailplaneeringu liikide kaupa)	Maa sihtotstarve ja osakaalu % (katsatriüksuse liikide kaupa)	Suletud brutopind katsatriüksuse sihtotstarvete kaupa m2	Tulepüsus	Kavandatud parkimiskohtade arv	Arhitektuurimäärused	Kitsendused (Senvit. vajadused)
1A	TAMMELEHE	6941	400	1+1 H=9,0	4	EEI00%	EI00%	E400	TP-3	3	VT. SEL.KIRI P.3.2	VT. SEL.KIRI P.3.2.3.3
1B	TAMMENURGA	28129	-	- -	-	MPI00%	M100%	-	-	-	-	VT. SEL.KIRI P.3.2.3.3
2A	TAMMETÕRU	3943	400	1+1 H=9,0	4	EEI00%	EI00%	E400	TP-3	3	VT. SEL.KIRI P.3.2	VT. SEL.KIRI P.3.2.3.3
2B	TAMMEPÖLLU	64181	-	- -	-	MPI00%	M100%	-	-	-	-	VT. SEL.KIRI P.3.2.3.3
3A	TAMMEOKSA	3973	400	1+1 H=9,0	4	EEI00%	EI00%	E400	TP-3	3	VT. SEL.KIRI P.3.2	VT. SEL.KIRI P.3.2.3.3
3B	TAMMENIIDU	46243	-	- -	-	MPI00%	M100%	-	-	-	-	VT. SEL.KIRI P.3.2.3.3
4A	TAMMEVÕRA	4255	400	1+1 H=9,0	4	EEI00%	EI00%	E400	TP-3	3	VT. SEL.KIRI P.3.2	VT. SEL.KIRI P.3.2.3.3
4B	TAMMEÄÄRE	34299	-	- -	-	MPI00%	M100%	-	-	-	-	VT. SEL.KIRI P.3.2.3.3
5	SULE TEE	4527	-	- -	-	LI00%	LI00%	-	-	-	-	VT. SEL.KIRI P.3.2.3.3
6	TAMMEKAEVU	125	-	- -	-	THE00%	TI00%	-	-	-	-	VT. SEL.KIRI P.3.2.3.3

ANDMED KRUNTIDE MOODUSTAMISEKS

Pos. nr.	Aadress	Krundi planeeritud sihtotstarve (katsatriüksuse liik)	Krundi planeeritud suurus m²	Moodustatakse kinnistutest (nr) või riigi maale	Liidetatavate-lahutatavate osade suurused m²	Osade senine sihtotstarve (katsatriüksuse liik)
1A	TAMMELEHE	E	6941	65303:003:0054	196630-189689	M
1B	TAMMENURGA	M	28129	65303:003:0054	196630-168501	M
2A	TAMMETÖRU	E	3943	65303:003:0054	196630-192687	M
2B	TAMMEPÖLLU	M	64181	65303:003:0054	196630-132449	M
3A	TAMMEOKSA	E	3973	65303:003:0054	196630-192657	M
3B	TAMMENIDU	M	46243	65303:003:0054	196630-150387	M
4A	TAMMEVÕRA	E	4255	65303:003:0054	196630-192375	M
4B	TAMMEÄÄRE	M	34299	65303:003:0054	196630-162331	M
5	SULE TEE	L	4527	65303:003:0054	196630-192103	M
6	TAMMEKAEVU	T	125	65303:003:0054	196630-196505	M

TELLIJA RAE VALLAVALITSUS

LEPING AZ-01-10

OBJEKT VANA-TAMMIKU KINNISTU JA LÄHIALA
DETAILPLANEERING

ARH. H.KESLER
TEHN. K.LASNER

AADRESS SUURESTA KÜLA, RAE VALD, HARJUMAA

JOONIS PÕHIJOONIS TEHNOVÕRKUDEGA

STAADIUM DP
MÕÕTK. 1:2000
LEHT DP-4

AB ZERO OÜ

