


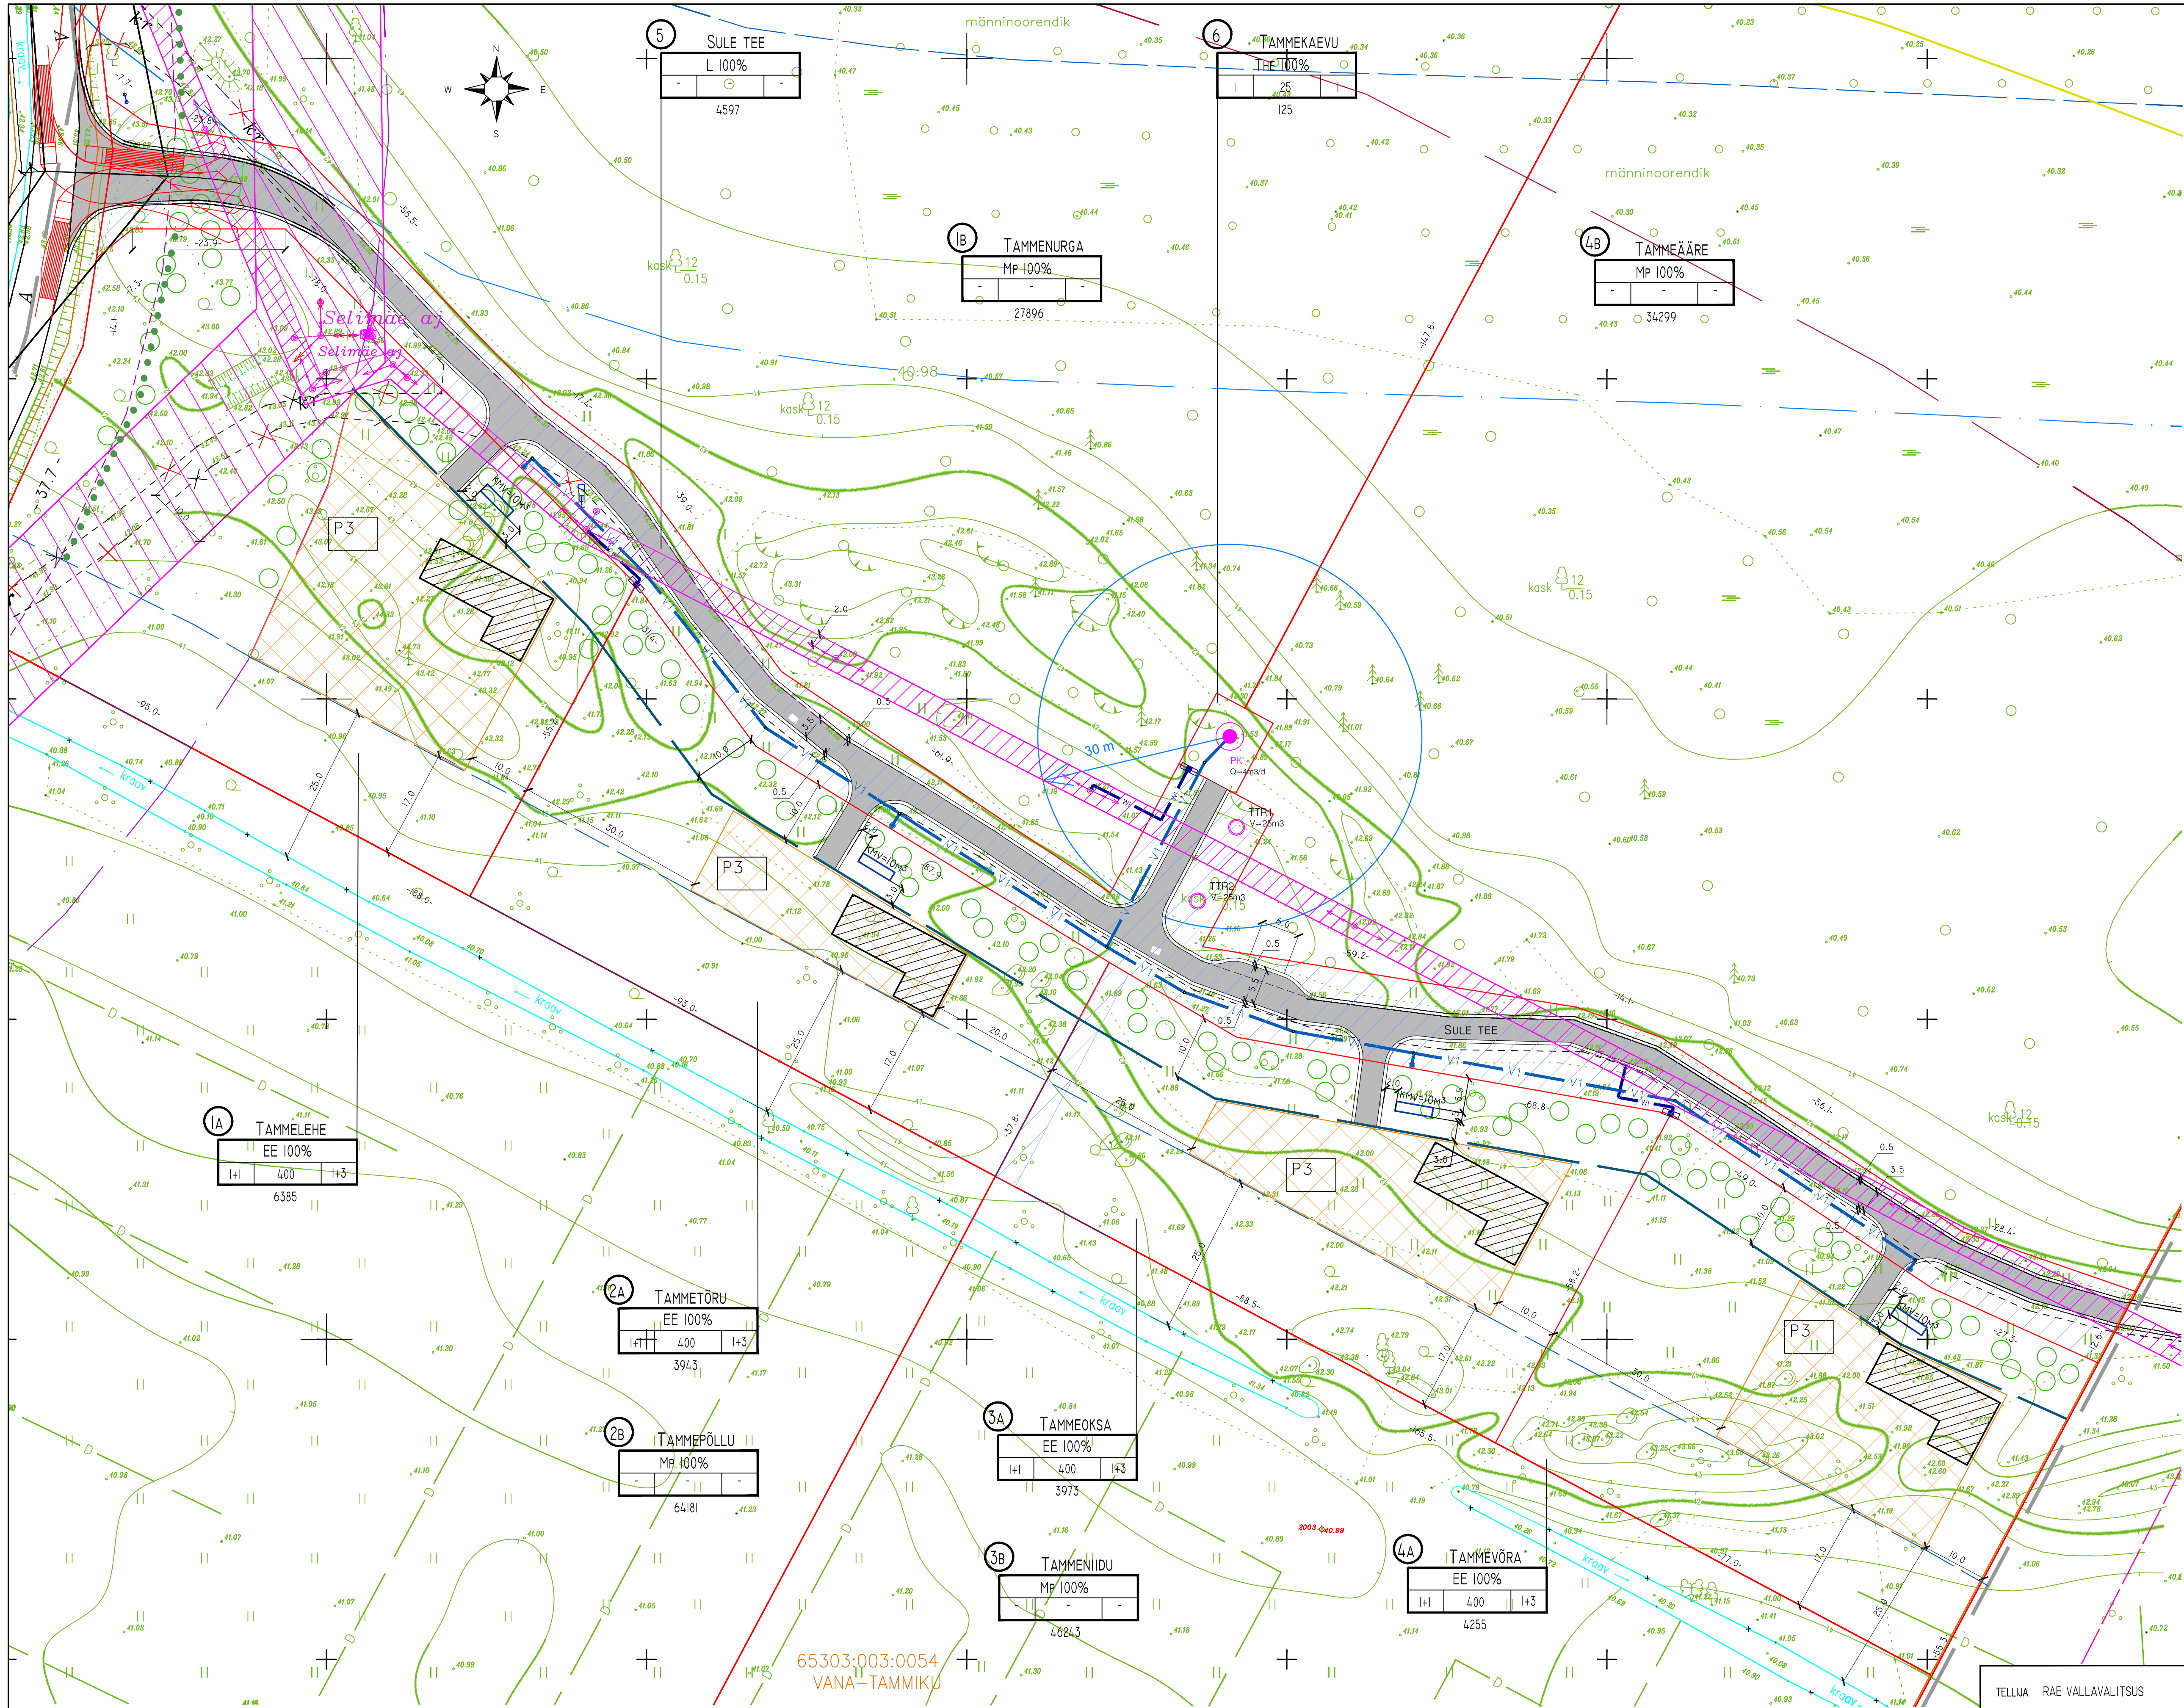

- TINGIMÄRGID:
- PLANEERITAVA ALA PIIR
 - OLEMASOLEV KRUNDI PIIR
 - PLANEERITAVA KRUNDI PIIR
 - KÜLGNÄHTAVUSALA 15 M (HEA LT 60 KM/H)
 - RIIGIMAANTEE KAITSEVÖÖND 50 M
 - RANNA VÕI KALDA VEEKAITSEVÖÖND 10 M
 - RANNA VÕI KALDA EHITUSKEELUALA 25 M; 50 M
 - RANNA VÕI KALDA PIIRANGUVÖÖND 50 M; 100 M
 - ROHEVÖRGUSTIKU PIIR
 - HARJU MAAKONNAPLANEERINGU ALUSEL
 - MAAPARANDESHOUALA
 - PENINGI MAARDLA
 - PUURKAEVU SAN. KAITSETSOON 30 M
 - PLANEERITAV PUURKAEV
 - PLANEERITUD VEETORUSTIK JA LIITUMISPUNKT ÜHISVEEVÄRGIGA
 - PLANEERITUD 0,4kV KAABELLIINI LIITUMISKILP
 - EHTUSJÕON
 - ABIHOONETE PAIKNEMISE ALA (3TK, MAX 150 M² EH. AL. PIND)
 - PÕHIMÄÄRAVALLAKOONNATULETÕRJEVEEAMAHUTI (175 M² EHTUSALINE PIND)
 - ELEKTRIOHULINI KUNI 20 kV KAITSEVÖÖND 10 M
 - ELEKTRIOHULINI ALLA 1 kV KAITSEVÖÖND 2 M
 - TEESERVITUUDI VAJADUSEGA ALA
 - REOVEE KOGUMISMAHUTI 5,8X1,5M; 10M³
 - OLEMASOLEV TEE
 - LIKVIDEERITAVAD TEELOIGUD
 - PLANEERITUD KÕVA KATTEGA TEE
 - PARKIMISKOHTADE ARV
 - ISTUTATAV PUU KASVUKÕRGUSEGA MIN 6 M
 - ISTUTATAV KUUSEHEKK

KRUNDI EHTUSOIGUS:

Diagram illustrating the building area (EE 100%) and building footprint (KRUNDI PIND) for a building area (HOONETE ARV KRUNDIL). The building area is divided into two parts: 1+1 and 1+3. The building footprint is 400. The building area is 6385. The building area is also divided into building area and building footprint.

NÄITAJAD PLANEERITAVA ALA KOHTA:

PLAN. MAA-ALA SUURUS	19.6 HA		
PLAN. ALA BILANS			
MAATULUNDUSMAA (MP)	172613 M	2	88.1%
ELAMUMAA (EE)	18556 M	2	9.5%
TRANSPORDIMAA (L)	4597 M	2	2.3%
TOOTISMAA (THE)	125 M	2	0.1%

KAVANDATUD KRUNDIDE ARV	10
NENDEST ELAMUKRUNDID	4

ELAMUKRUNDIDE TÄISEHITUSPROTSENT	
TAMMELEHE	6.3%
TAMMETÖRU	10.1%
TAMMEOKSA	10.1%
TAMMEVÕRA	9.4%
ELAMUKRUNDIDELE ISTUTATAVATE PUUDE ARV	
TAMMELEHE	35
TAMMETÖRU	20
TAMMEOKSA	20
TAMMEVÕRA	22
HOONESTUSE TULEPÕSIVUSKLAAS	TP-3
ELAMUKRUNDIDE PARKIMISKOHTADE ARV	12

KOOSKÕLASTUSTE TABEL

JRK. NR.	ASUTUS	KOOSKÕLAST. NR.	KP.
1	ELION ETTEVÕTTED AS	22041583	09.12.2013
2	OÜ ELEKTRILEVI	0464558662	09.12.2013
3			

MÄRKUSED:

VANA-TAMMIKU KÜ 65303:003:0054
GEODEETILISED UURIMISTÖÖD -
TEOSTATUD REVICO GEO OÜ POOLT,
TÖÖ NR. 475 / 13 (BETS.2013.A.).

TELLIJA RAE VALLAVALITSUS

OBJEKT VANA-TAMMIKU KINNISTU JA LÄHIALA
DETAILPLANEERING

ADDRESS SUURESTA KÜLA, RAE VALD, HARJUMAA

JOONIS PÕHIJOOINISE FRAGMENT

LEPING AZ-01-10

ARH. H.KESLER

TEHN. K.LASNER

STADIUM	MOOTK.	LEHT
DP	1:500	DP-5

AB ZERO OÜ