

TINGIMÄRGID:

- PLANEERITAVA ALA PIIR

- OLEMASOLEV KRUNDI PIIR


- OLEMASOLEV TEE

VANA-TAMMIKU 3
65303:003:0645

JÄGALA-PIIRI TÄ KANAL
+ 65303:003:0022 +

SUURESÖÖDI I
65303:003:0282

11201 VAIDA-PAJUPEA TEE
65301:007:0154

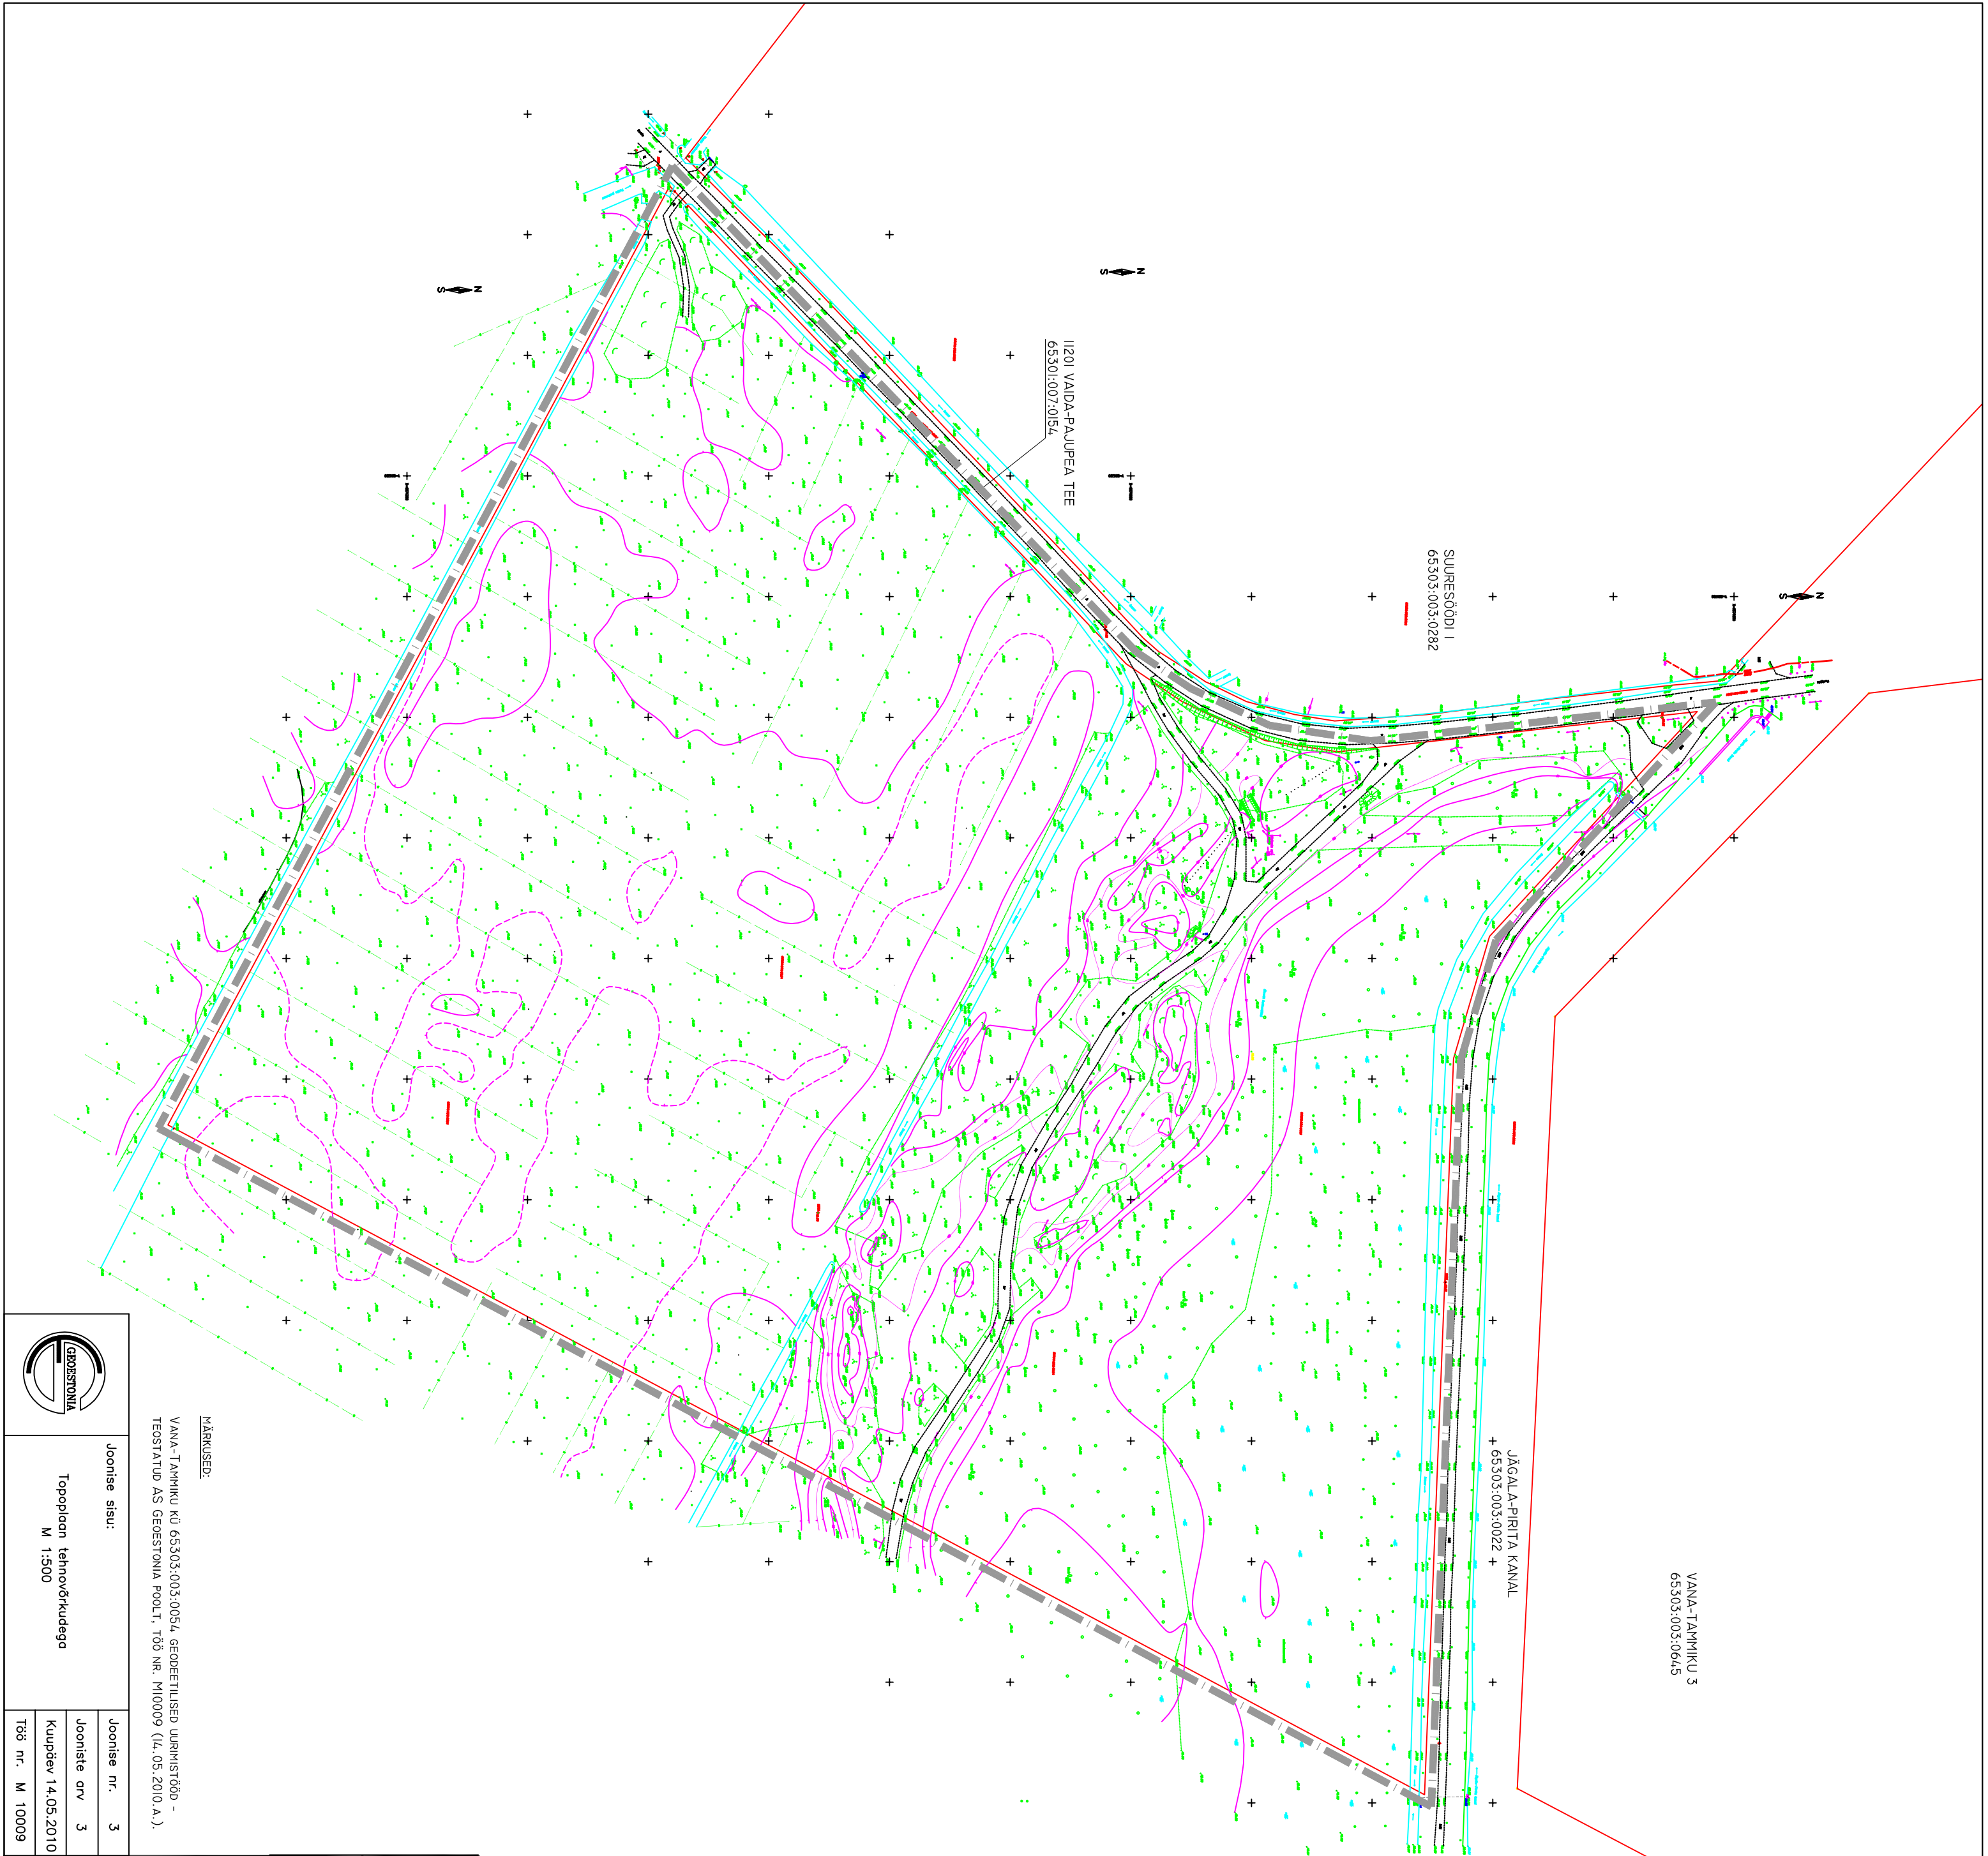

Joonise sisu:
Topoplaan tehnoõrkudega
M 1:500

Joonise nr. 3

Joonise arv 3

Kuupäev 14.05.2010

Töö nr. M 10009

MÄRKUSED:
VANA-TAMMIKU KÜ 65303:003:0054, GEODEETILISED UURIMISTÖÖD -
TEOSTATUD AS GEOESTONIA POOLT, TÖÖ NR. M10009 (14.05.2010 A.).

ASUTUS	KOOSKÕLASTUS NR.	KUUPÄEV
1	OÜ JAOTUSVÕRK Tehnilise informatsiooni Tallinna sektor	3908
2		

TEHNOVÕRKUDE KOOSKÕLASTUSED

MÄRKUS: MÕÕDISTATUD
KOORDINAADID L-ES197 SÜSTEEMIS,
KÕRGUSED BALTI SÜSTEEMIS

Objekti nimetus ja aadress Horju maakond, Rae vald, Suuresta küla Vana-Tammiku katastrituksus	Joonise arv 3	Joonise nr. 1
	Joonise sisu Topoplaan tehnoõrkudega	Mõõtkava 1:500 Litsents nr. 150 MA-K
AS GEOESTONIA Küla tn 8 11313 TALLINN tel.(372)6103971,fax(372)6103972	Mõõtk. Jook Terasmaa	Kuupäev 14.05.2010.A.
	Joonest. Georg Vain	Töö nr. M10009
	Kont. Malle Leo	Plansett 63.752

TELLUA RAE VALLAVALITSUS

LEPING AZ-01-10

OBJEKT VANA-TAMMIKU KINNISTU JA LÄHIALA
DETAILPLANEERING

ARH. HIKESLER
TEHN. KLASNER

ADDRESS SUURESTA KÜLA, RAE VALD, HARJUMA

JÕONIS TUGIPLAAN

STADIUM DPE	MÕÕTK. 1:2000	LEHT DPE-3
-------------	---------------	------------

AB ZERO OÜ

