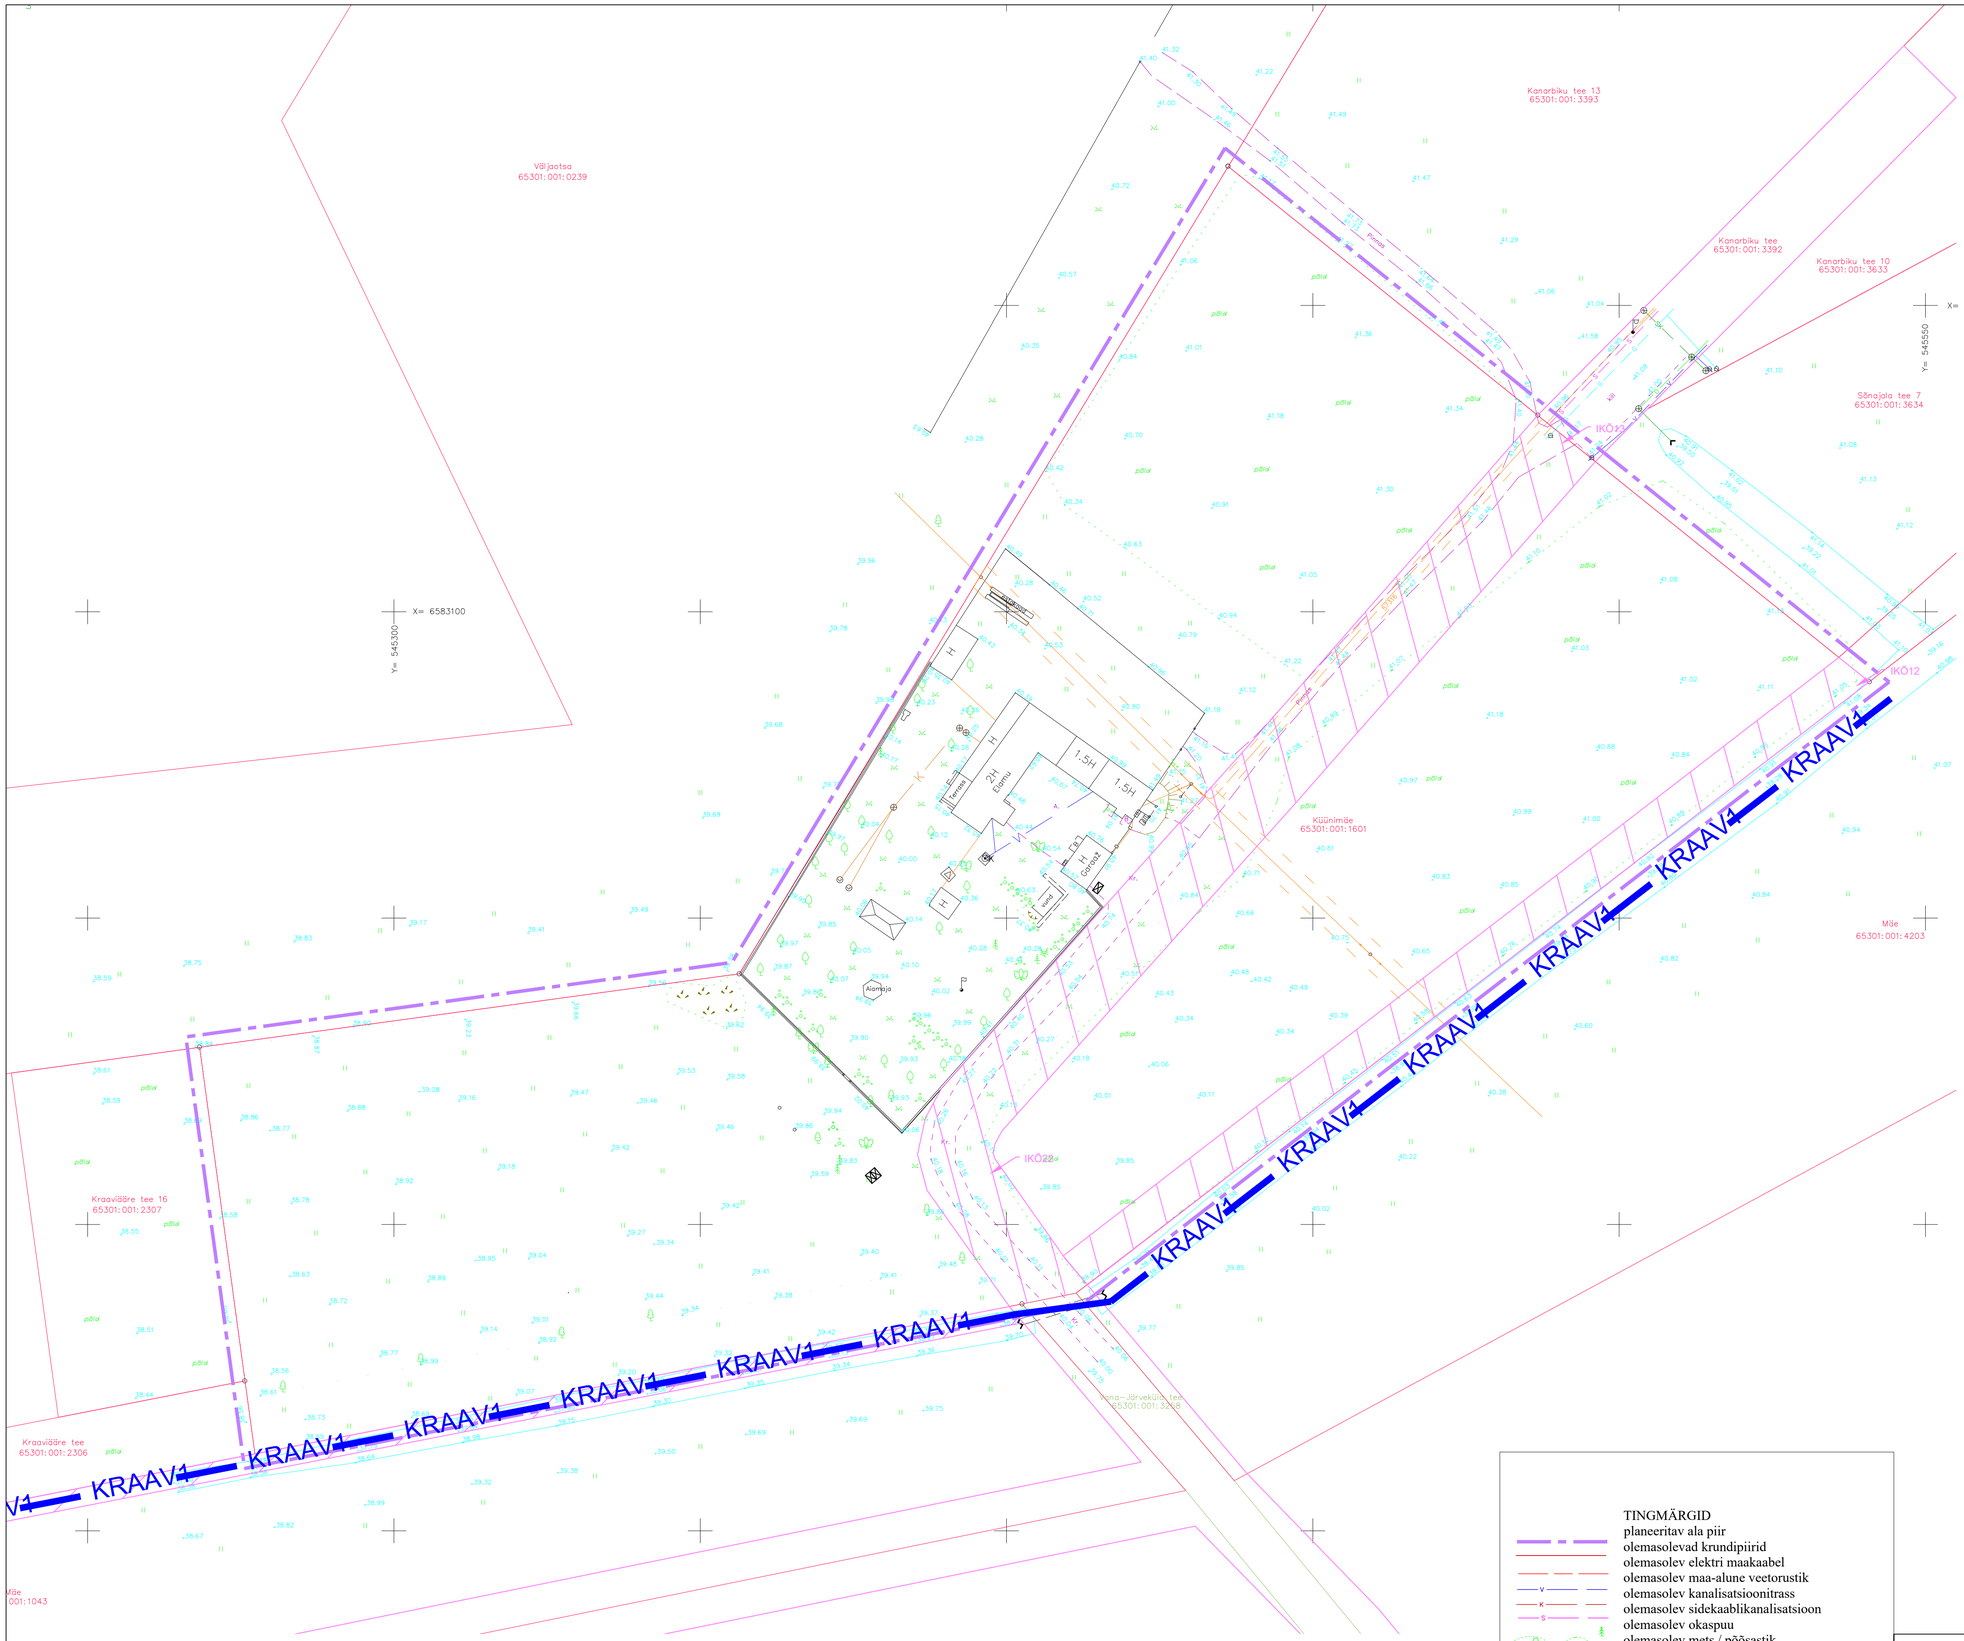
Väljaotsa
65301:001:0239
Kanarbiku tee 13
65301:001:3393
Kanarbiku tee
65301:001:3392
Kanarbiku tee 10
65301:001:3633
Sõnajala tee 7
65301:001:3634
Küünimäe
65301:001:1601
Mõe
65301:001:4203
Kraaviääre tee 16
65301:001:2307
Kraaviääre tee
65301:001:2306
Loona–Järveküla tee
65301:001:3268
X= 6583100
Y= 545300
Y= 545550
IKÖ21
IKÖ12
IKÖ22
KRAAV1
2H
Elamu
1,5H
Garaaž
Terrass
Veeta
Aiamaja
Kuurid
Kuusmäe
Mõe
Sõstrapõõsa tee 5
Sõstrapõõsa tee 7
Sõstrapõõsa tee 11
Kõrgepõõsa tee 20
Kõrgepõõsa tee
Kõrgepõõsa tee 6
Kõrgepõõsa tee 4
Kõrgepõõsa tee 2
Kõrgepõõsa tee 1
Kõrgepõõsa tee 3
Kõrgepõõsa tee 5
Kõrgepõõsa tee 7
Kõrgepõõsa tee 9
Kõrgepõõsa tee 11
Kõrgepõõsa tee 13
Kõrgepõõsa tee 15
Kõrgepõõsa tee 17
Kõrgepõõsa tee 19
Kõrgepõõsa tee 21
Kõrgepõõsa tee 23
Kõrgepõõsa tee 25
Kõrgepõõsa tee