


X=6581500  
Y=551400

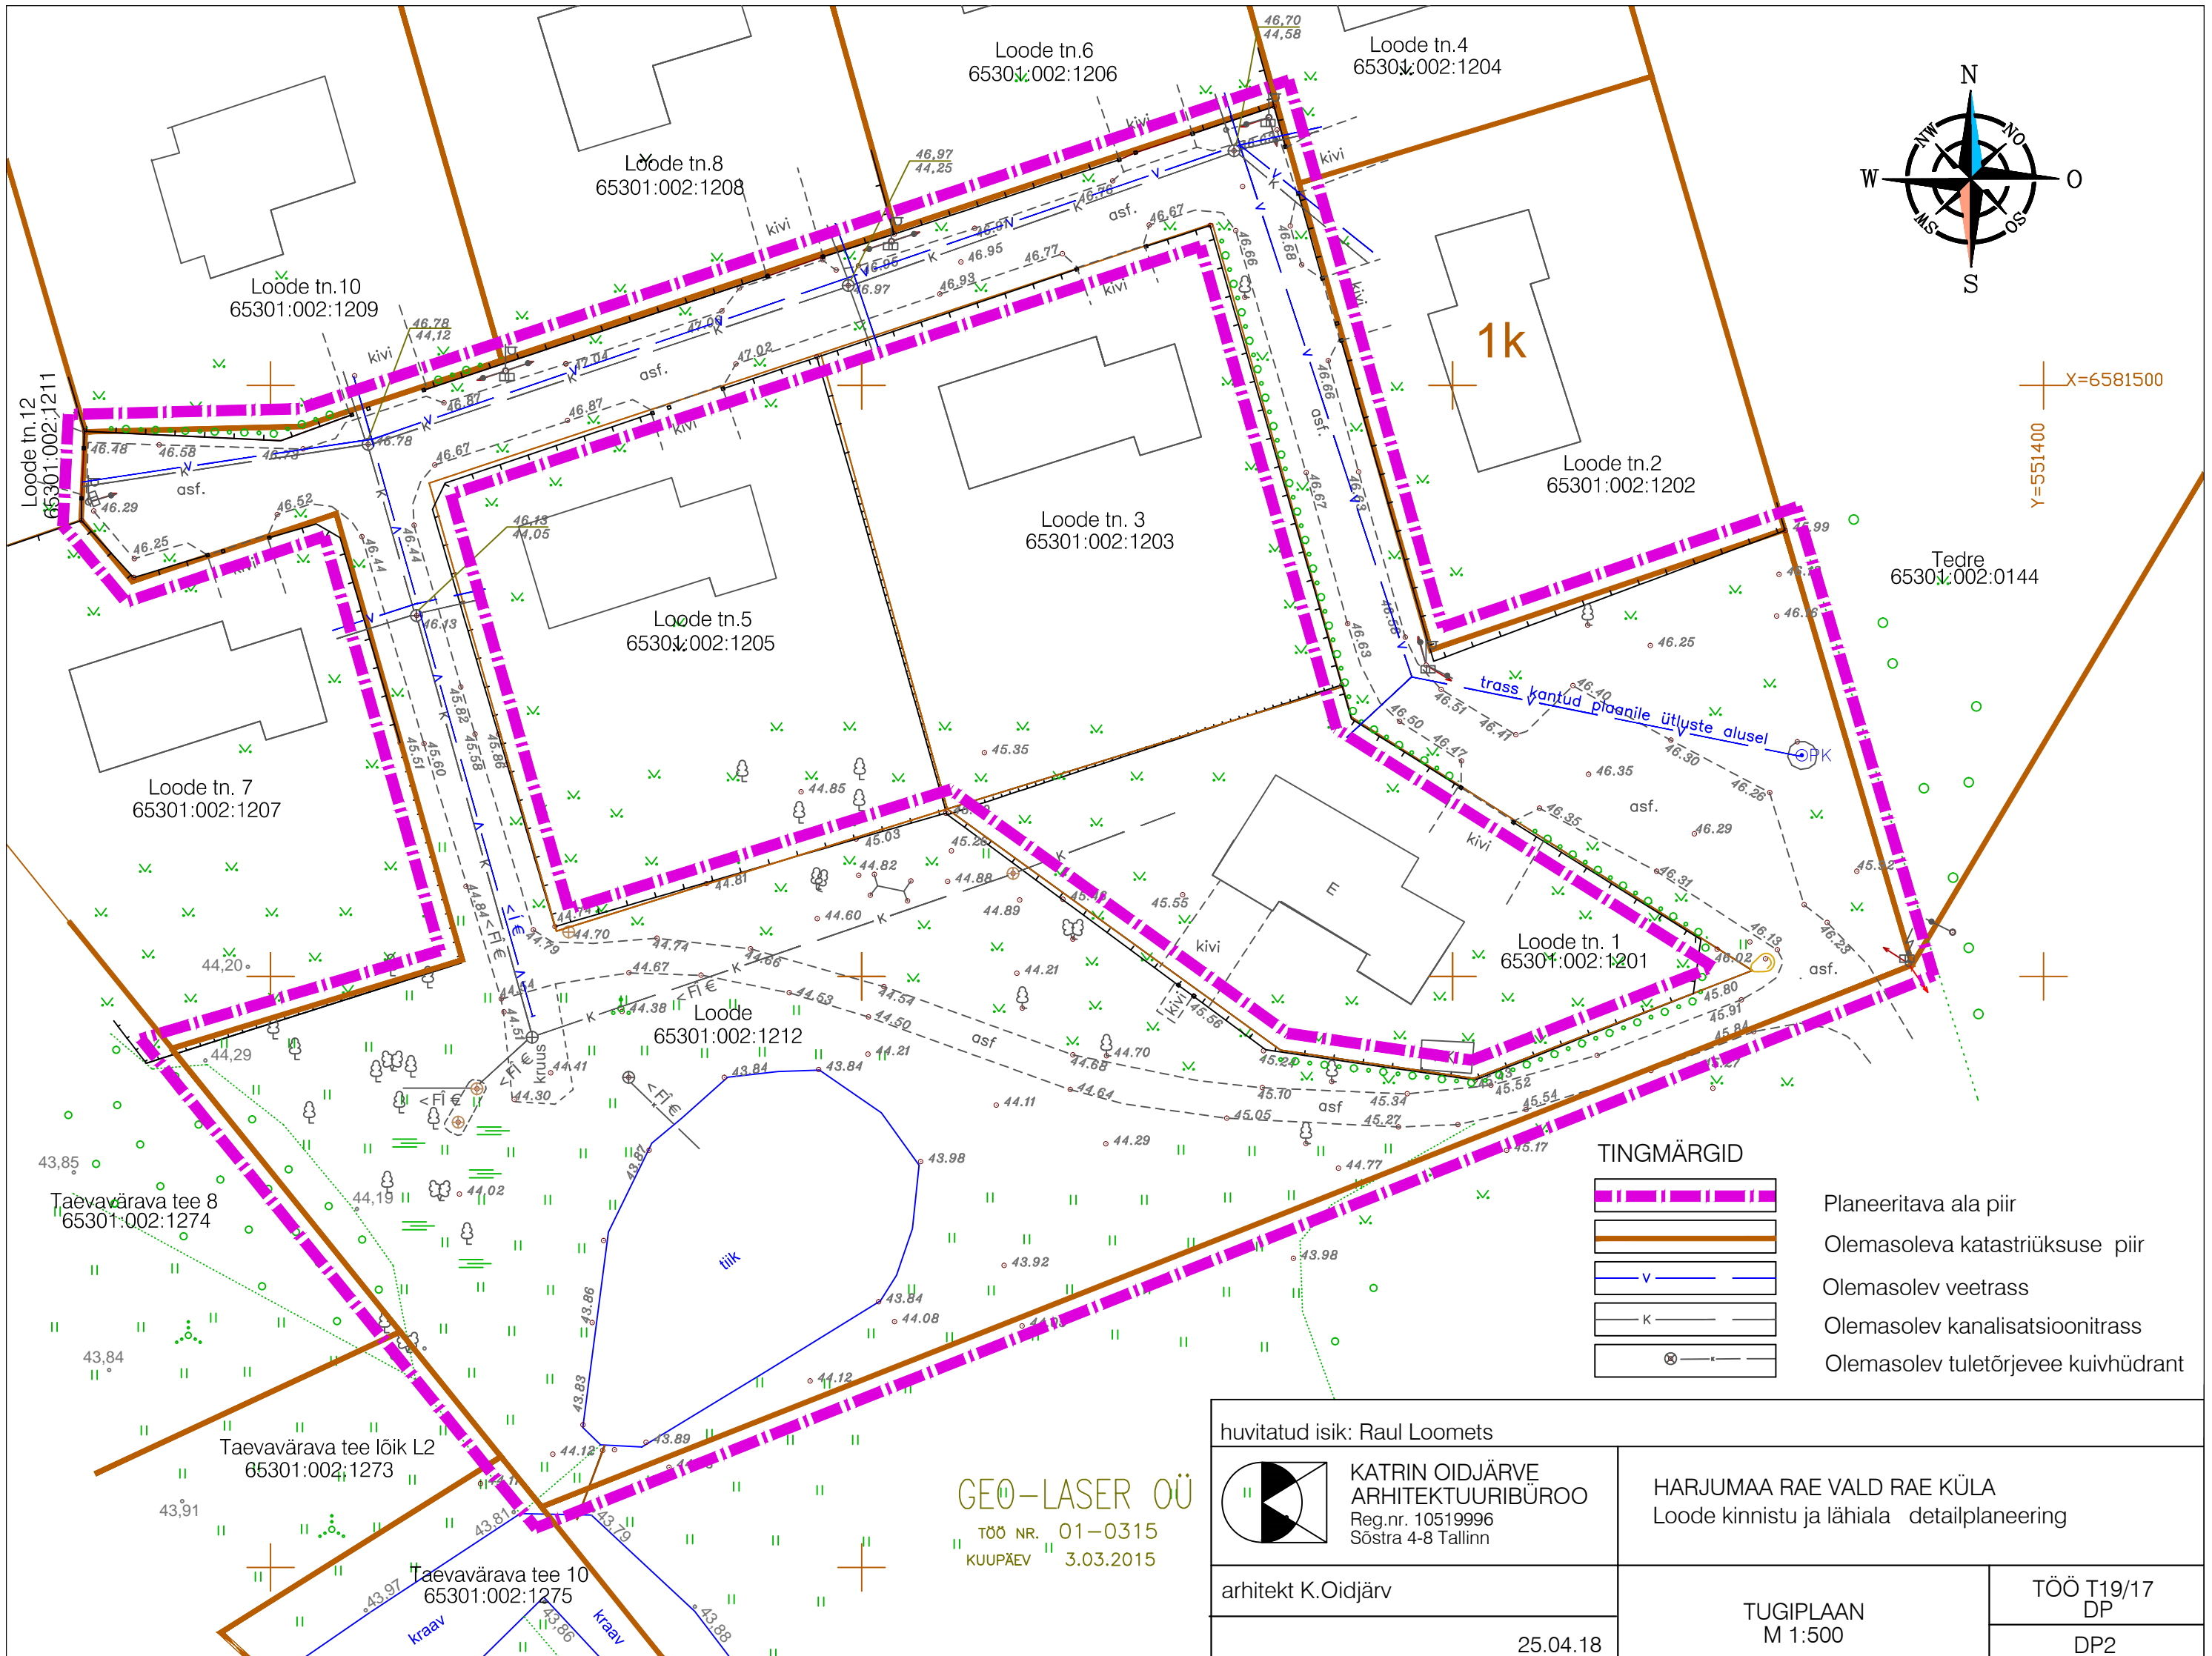

**TINGMÄRGID**

	Planeeritava ala piir
	Olemasoleva katastriüksuse piir
	Olemasolev veetrass
	Olemasolev kanalisatsioonitrass
	Olemasolev tuletõrjeevee kuivhüdrant

huvitatud isik: Raul Loomets		
KATRIN OIDJÄRVE ARHITEKTUURIBÜROO Reg.nr. 10519996 Sõstra 4-8 Tallinn	HARJUMAA RAE VALD RAE KÜLA Loode kinnistu ja lähiala detailplaneering	
	arhitekt K.Oidjärv	TUGIPLAAN M 1:500
25.04.18		DP2

**GEO-LASER OÜ**  
TÖÖ NR. 01-0315  
KUUPÄEV 3.03.2015