


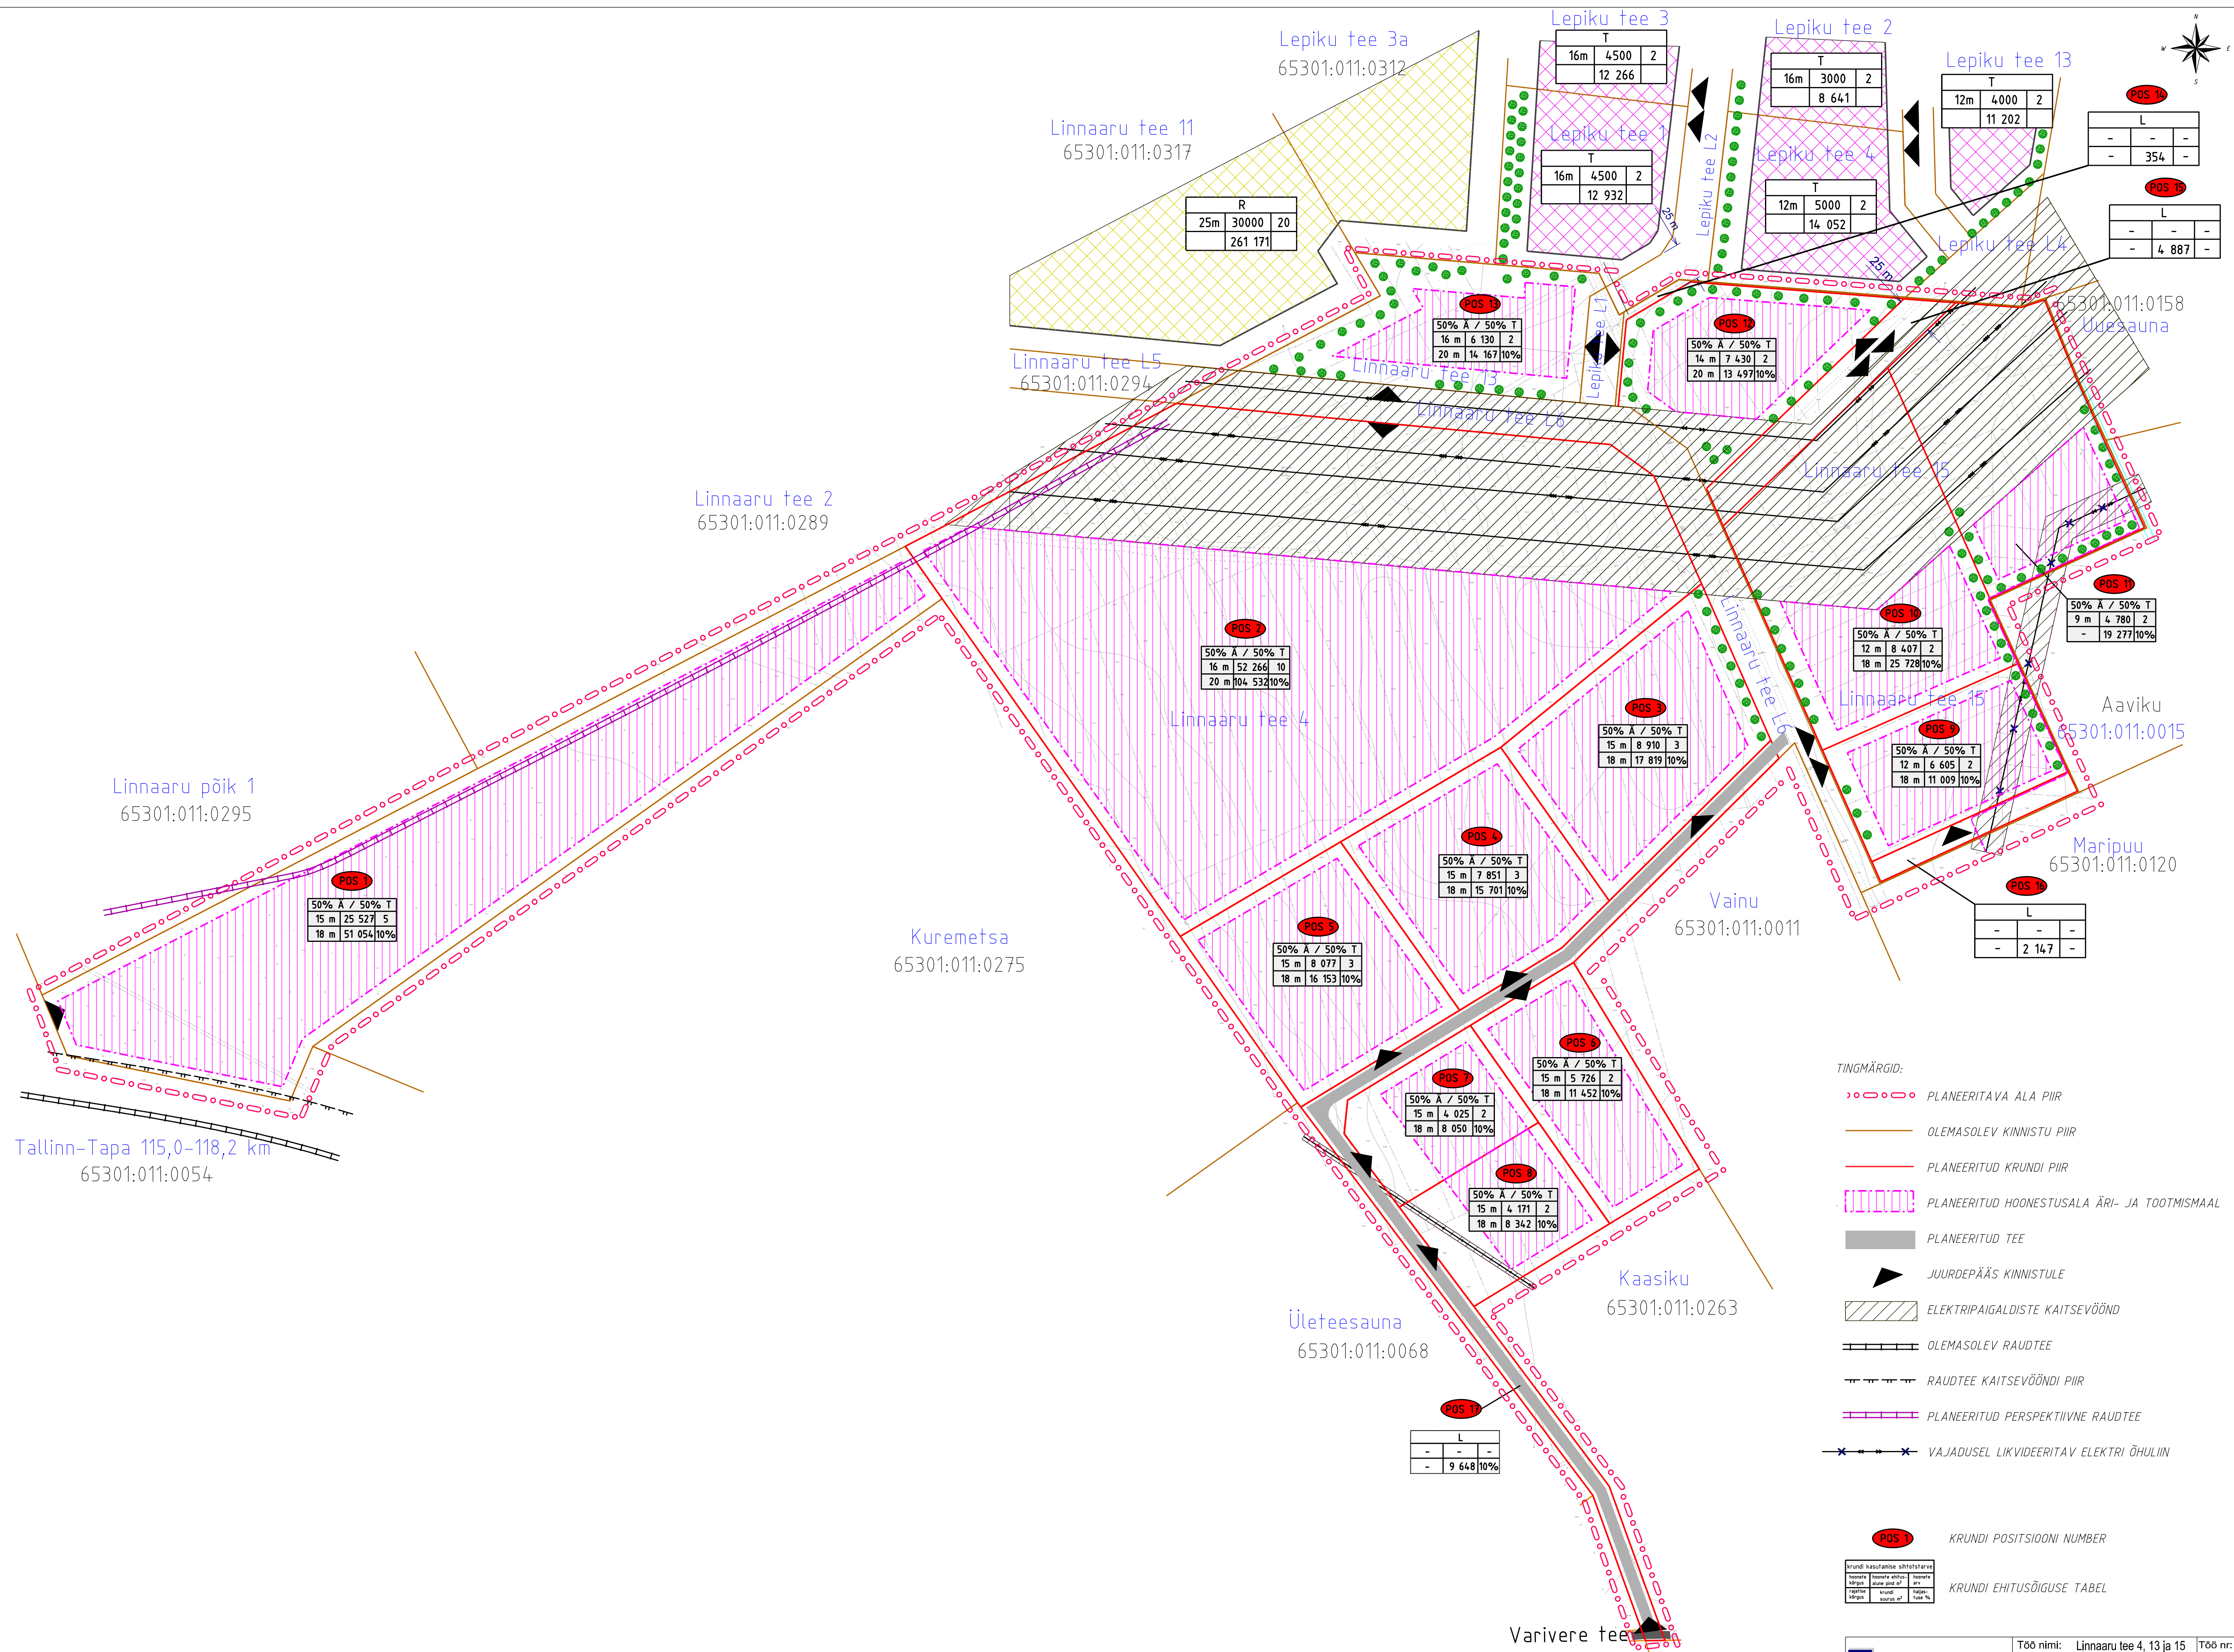

GeoBaltica Reg nr. 11347994 Koostajad: Kati Soonvald, Andri Remmel	A. Starostin 50 01011 Tartu Tel. 5552 3686 Allkirj:	Töö nimi: Linnaaru tee 4, 13 ja 15 detailplaneering	Töö nr: DP-02-15
		Objekti asukoht: Rae vald, Soodevahe ja Veneküla küla	
		Tellij: Green Real Invest OÜ	
		Koostamise kuupäev: jaanuar 2015	
Joonis	2	Stadium: DP	Moot: 1:2000
PLANEERINGU ESKIIS			