


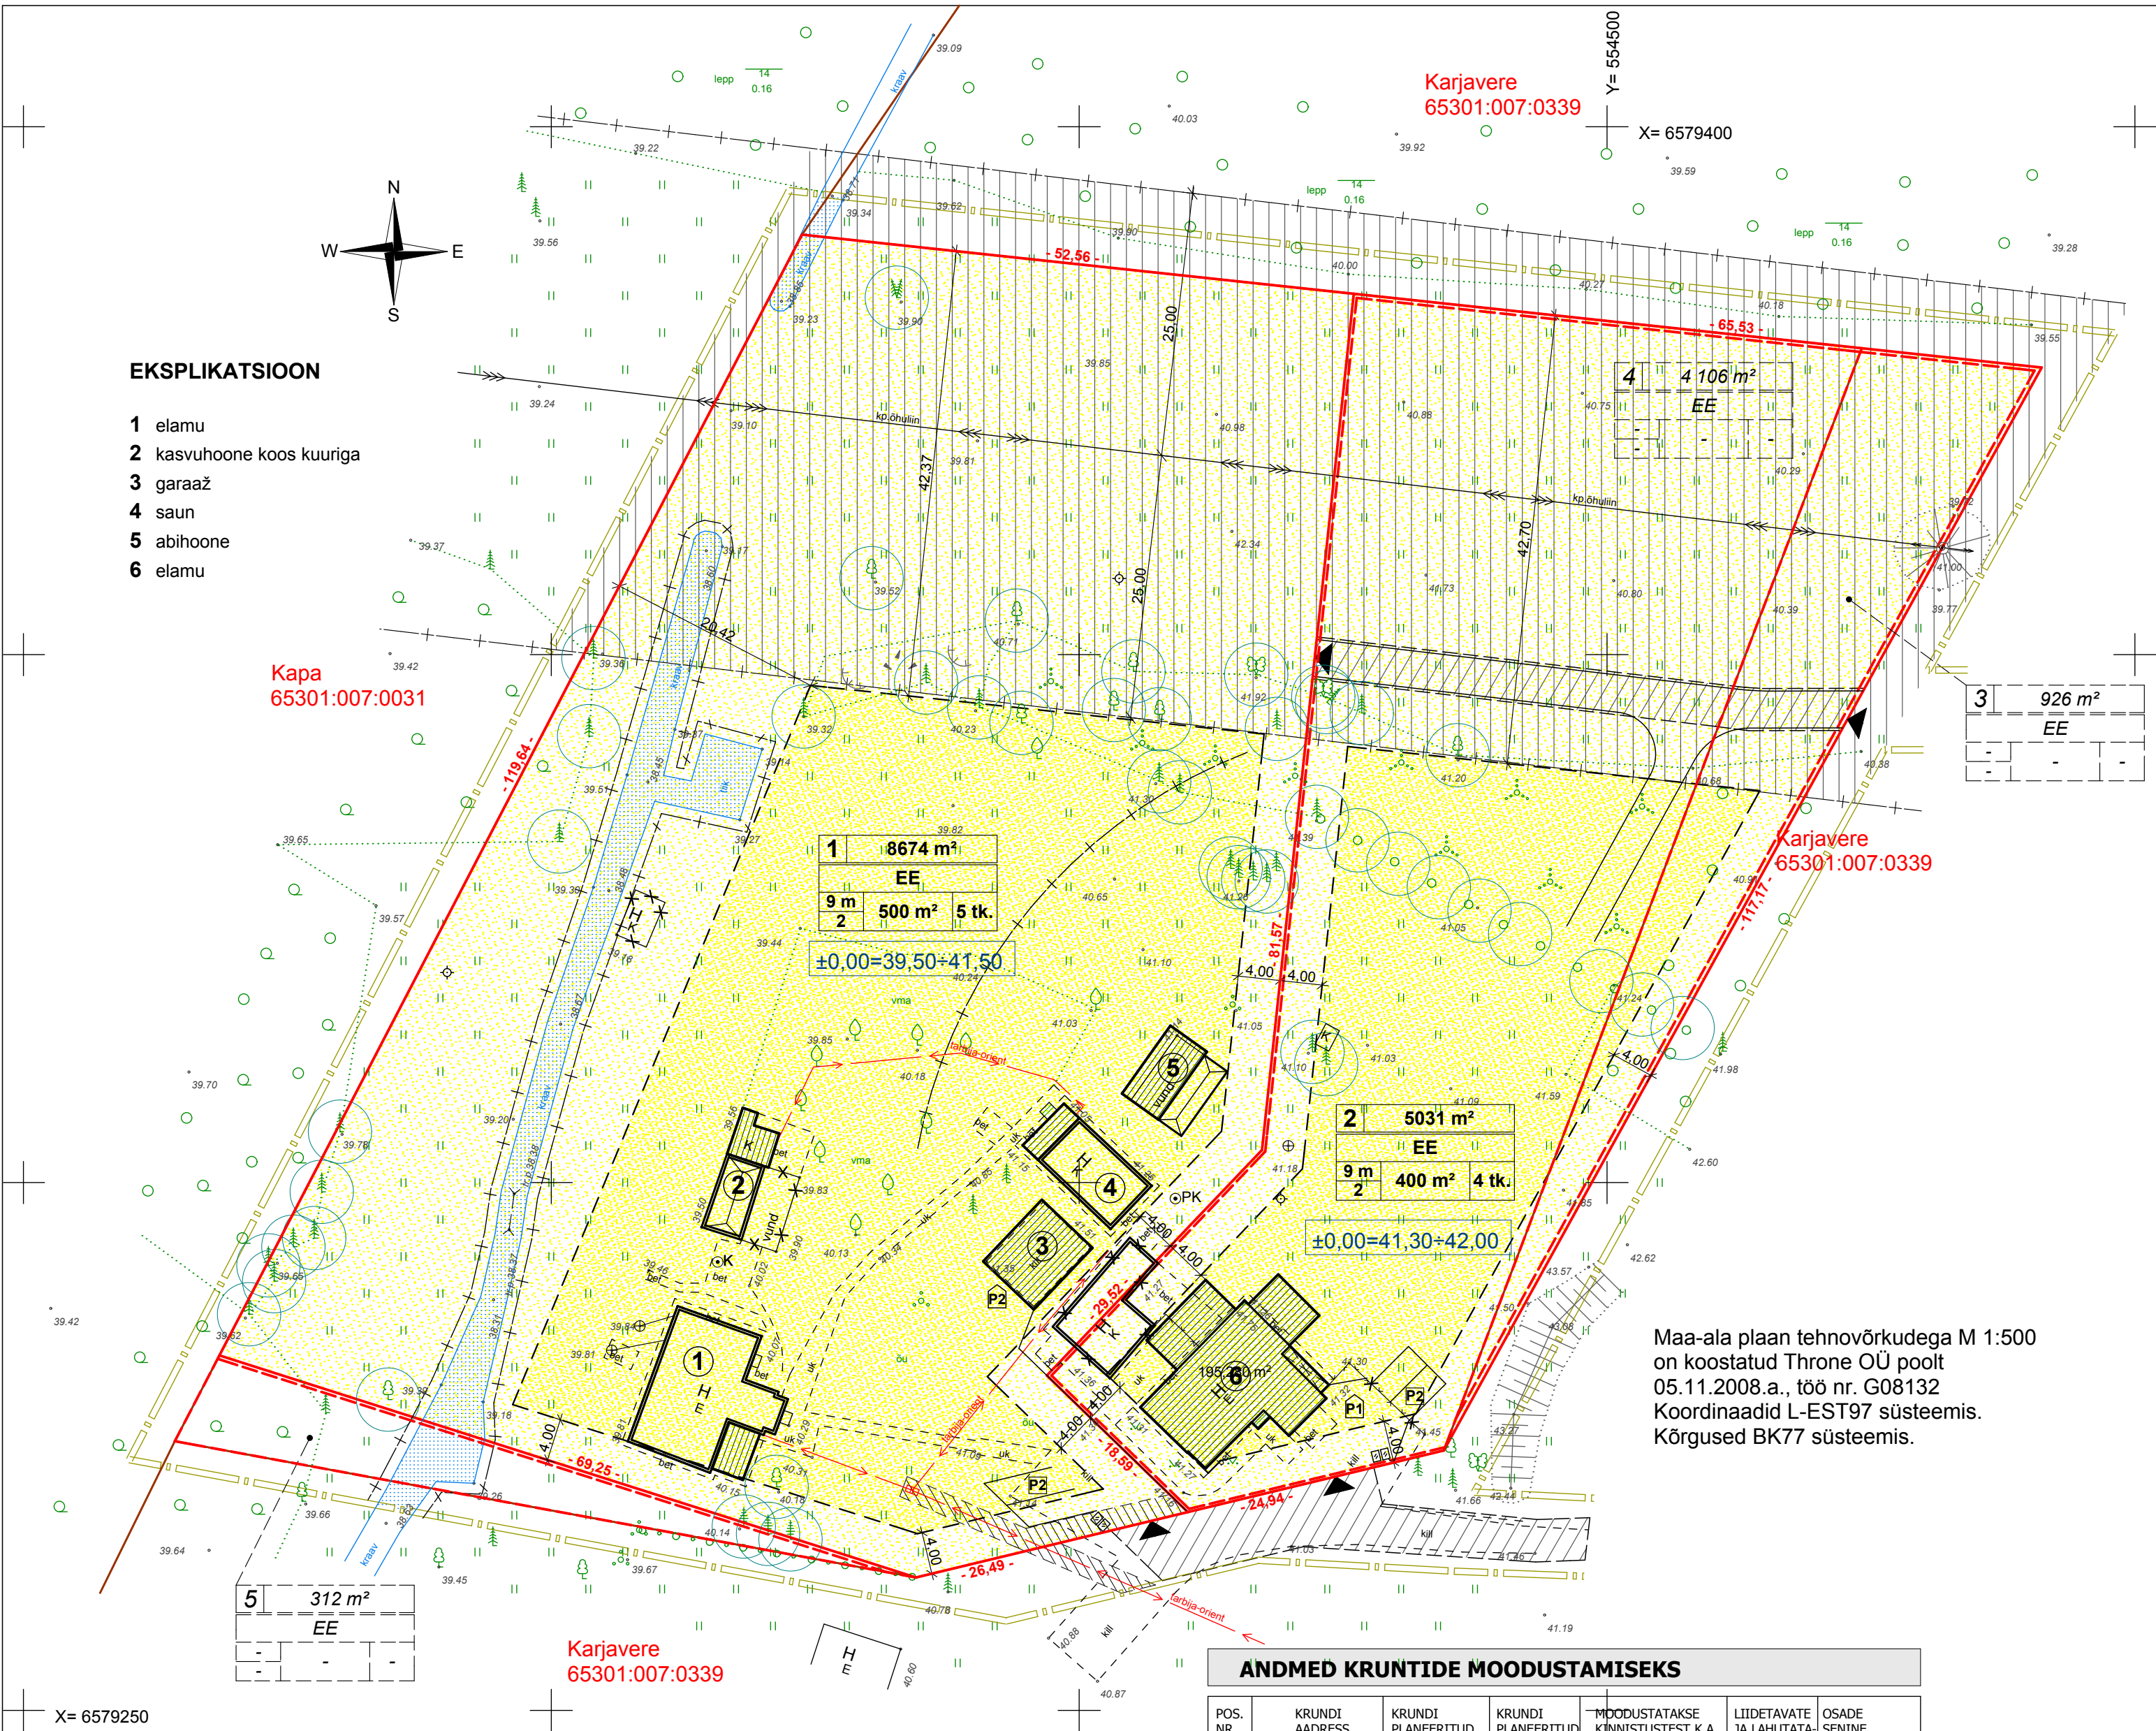

TINGMÄRGID

- PLANEERITAVA ALA PIIR
- KINNISOMANDI PIIR
- PLANEERITUD KRUNDI PIIR, PIKKUS (m)
- MAA TEHINGUTEKS MOODUSTATAVA AJUTISE KINNISTU PIIR
- VÄIKEELAMUMAA
- EHITUSALA
- krundi nr. krundi pindala
- krundi kasutamise sihtotstarve %
- hoonete max kõrgus max korruselisus
- hoonete suurim lubatud ehitusalune pind
- max lubatud hoonete arv
- ANDMED AJUTISE KRUNDI KOHTA
- PROJEKTEERITAVA ELAMU ±0,00
- OLEMASOLEVAD HOONED
- PLANEERITUD HOONED
- LAMMUTATAVAD HOONED
- PÄÄS KRUNDILE
- PARKIMISKOHTADE ARV ÕUES, HOONES
- OLEMASOLEV PUURKAEV, OLEMASOLEV ŠAHTKAEV
- PRÜGIKASTID
- OLEMASOLEV ELEKTRI LIITUMISKILP
- KAITSEVÕÕNDI PIIR
- KÕRGEPINGE KAITSEVÕÕND
- TEHNOVÕRKUDE SERVITUUT
- TEESERVITUUT

Maa-ala plaan tehnovõrkudega M 1:500 on koostatud Throne OÜ poolt 05.11.2008.a., töö nr. G08132 Koordinaadid L-EST97 süsteemis. Kõrgused BK77 süsteemis.

ANDMED KRUNTIDE MOODUSTAMISEKS

POS. NR.	KRUNDI AADRESS	KRUNDI PLANEERITUD SIHTOTSTARVE (vastavalt katastriüksuse liigile)	KRUNDI PLANEERITUD SUURUS m²	MOODUSTATAKSE KINNISTUSTEST K.A. RIIGI / LINNA MAA	LIIDETAVATE JA LAHUTATAVATE OSADE SUURUSED m² ±	OSADE SENINE SIHTOTSTARVE (vastavalt katastriüksuse liigile)
1	2	3	4	5	6	7
1	Tamme 1	E	8 674	65301:007:0012	-8 674	E
2	Tamme 2	E	5 031	65301:007:0012 65301:007:0339	-4 106 -926	E

PLANEERITAVA ALA NÄITAJAD

PLANEERITAVA ALA SUURUS ha	PLANEERITAVA ALA MAA BILANSS (vast. detailplaneeringu liigile)			PARKIMISKOHTADE ARV		SULETUD BRUTOPIIND KOKKU m²	SULETUD BRUTOPIINDADE BILANSS m²
	LIIG	m²	%	NORMATIIVNE	PLANEERITAV		
1	2	3	4	5	6	7	8
	EE	14 018	100	6	7	1 200	1 200

KRUNDI KOHTA ESITATAVAD NÄITAJAD

POS. NR.	KRUNDI AADRESS	KRUNDI PLANEERITUD SUURUS m²	EHITUS-ALUNE PIND m²	TÄIS-EHITUSE %	KORRUSE-LISUS (max. vajadusel min.)		HOONETE ARV KRUNDIL		MAA SIHT-OTS-TARVE (vastav. DP liigile)	MAA SIHT-OTS-TARVE (vastav. katastriüksuse liigile)	SIHT-OTS-TARBE OSA-KAAL %	SULETUD BRUTOPIIND SIHT-OTSTARVETE KAUPA (vast. detailplaneeringu liigile) m²	SULETUD BRUTOPIIND SIHT-OTSTARVETE KAUPA (vast. katastriüksuse liigile) m²	PIIRANGUD
					elamu	abihoone	elamu	abihoone						
1	2	3	4	5	6	7	8		9	10	11	12	13	
1	Tamme 1	8 674	500	6	2	1	5		EE	E	100	650	650	Hoonete katuse kalle elamul 30÷50°, abihoonel 10÷35°, harjajoon vaba. Hoonete tulepüvisklass min. TP3. ±0.00=39,50÷41,50. Hoonete suurim lubatud kõrgus - elamul 9m, abihoonetel 6m.
							1	4						
2	Tamme 2	5 031	400	8	2	1	4		EE	E	100	550	550	Hoonete katuse kalle elamul 30÷50°, abihoonel 10÷35°, harjajoon vaba. Hoonete tulepüvisklass min. TP3. ±0.00=41,30÷42,00. Hoonete suurim lubatud kõrgus - elamul 9m, abihoonetel 6m.
							1	3						

PLANEERITAVA ALA SUURUS - 1,40ha

PROJECTGRUPP ROSENBERG OÜ		töö nimetus		töö nr.		2009-02			
		Rae Jakobsoni 14, Tallinn, 10128 tel. 6009627, faks 6000765, e-post kontakt@prg.ee							
		EP10785396-0001, EK10785396-0001, EK10785396-0001, EO10785396-0001							
		Muniskaitseametis tegevusloob E149/2004-P							
projekti juht arhitekt		Maret Rosenberg		tellija		Vladimir Lavrešin			
				asukoht		Vaskjala küla, Rae vald, Harju maakond			
				joonis		Põhijoonis			
						joonise nr.			
		Maret Rosenberg				staadium		DP	
						kuupäev		21.12.2010	
						mõõt		1:500	
								4	