


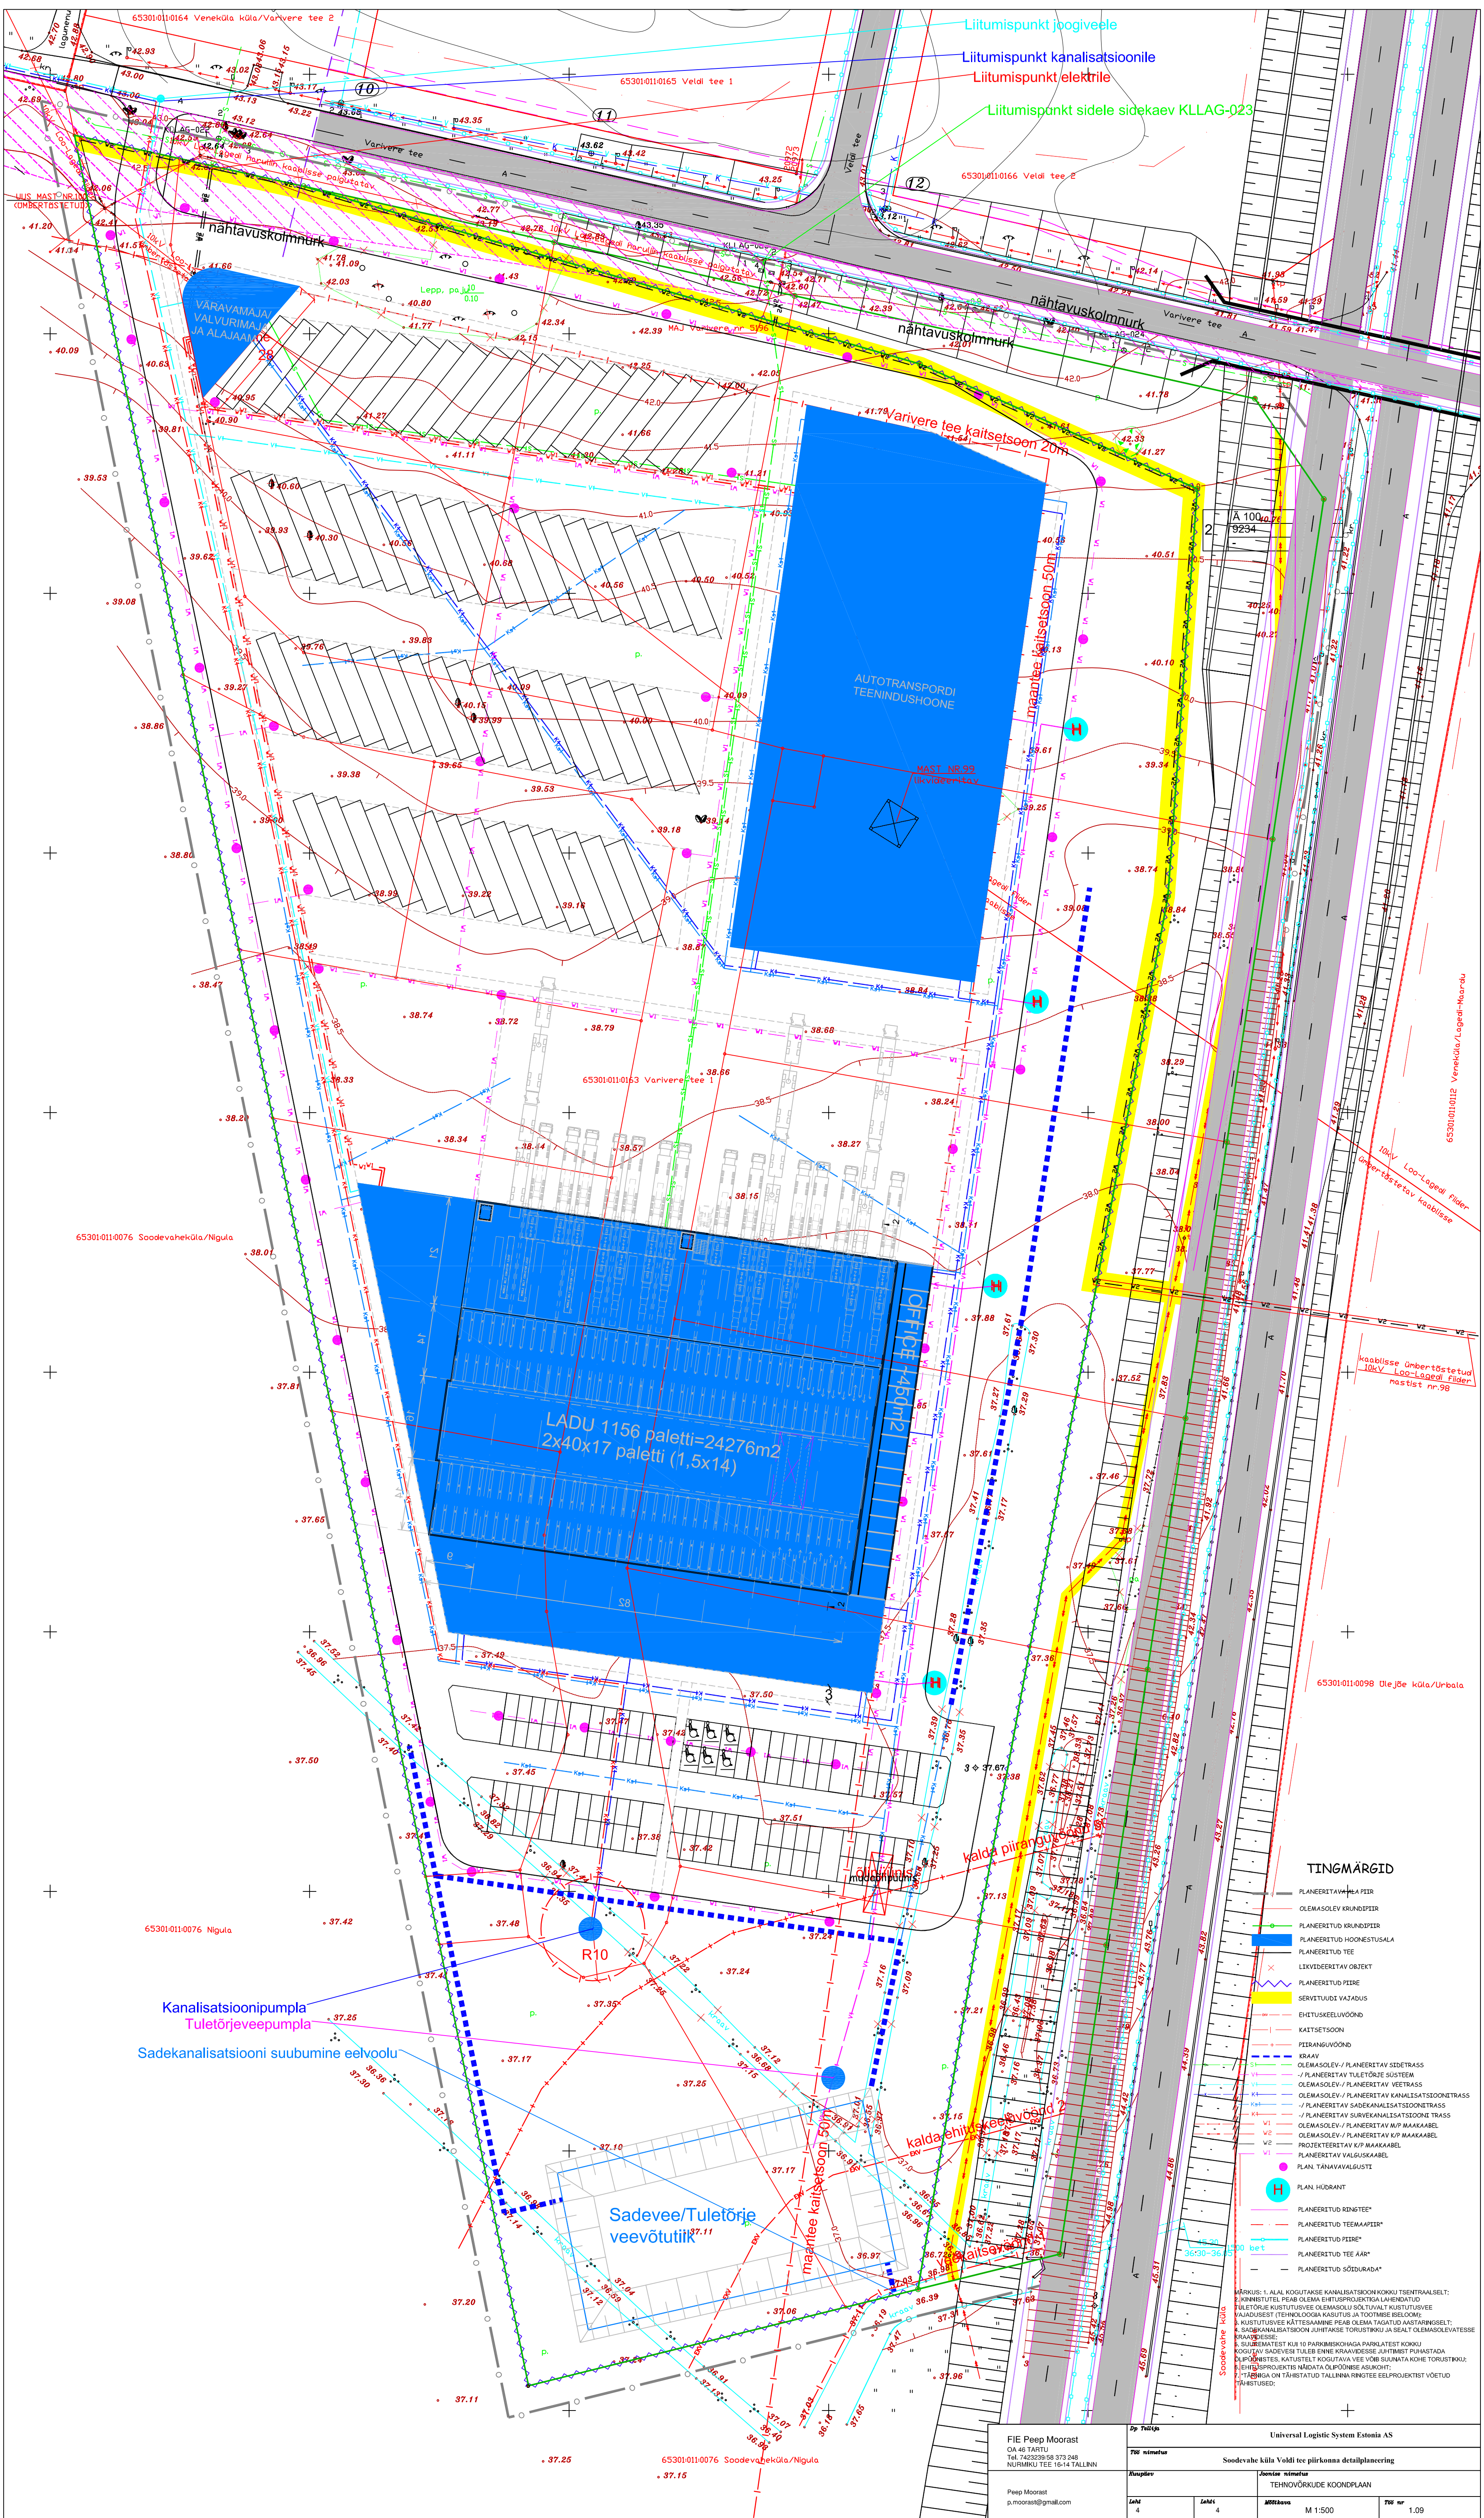

TINGIMÄRGID

- PLANEERITAV PÄIKES
- OLEMASOLEV KUNDDIIP
- PLANEERITUD KUNDDIIP
- PLANEERITUD HOONESTUSALA
- PLANEERITUD TEE
- LEKVIDEERITAV OBJEKT
- PLANEERITAV PIIR
- SERVITUUDI VAZADUS
- EHITUSKEELVÕND
- KAITSETSOON
- PIIRANGUVÕND
- ERAKV
- OLEMASOLEV / PLANEERITAV SIDETRASS
- / PLANEERITAV TULETÕRJE SÜSTEEM
- OLEMASOLEV / PLANEERITAV VETRASS
- OLEMASOLEV / PLANEERITAV KANALISATSIOONITRASS
- / PLANEERITAV SADEKANALISATSIOONITRASS
- / PLANEERITAV SURVEKANALISATSIOONITRASS
- OLEMASOLEV / PLANEERITAV K/P MAAKAABEL
- OLEMASOLEV / PLANEERITAV K/P MAAKAABEL
- PROJEKTEERITAV K/P MAAKAABEL
- PLANEERITAV VALGUSKAABEL
- PL. TANAVAVÄLGUSTI
- PL. HÜDRANT
- PLANEERITUD RINGTEE*
- PLANEERITUD TEEMAAPIIR*
- PLANEERITUD PIIR*
- PLANEERITUD TEE ÄÄR*
- PLANEERITUD SÕIDUKIATA*

MÄRKUS: 1. ALAL KOOSTATASE KANALISATSIOONIKORRU TSENTRAALSILT;
2. HÜDRANTIDEL PEAB OLEMA ENTPROJEKTIST LAHENDATUD
TULETÕRJE KUSTUTUSVEE OLEMASOOL SÕLTUVALT KUSTUTUSVEE
VÄZADUSEST (TEHNOLOGIA KASUTUS JA TOOTMISE BELLOOMI);
3. KUSTUTUSVEE KÄTTESAMANE PEAB OLEMA TAGATUD NASTANINGSILT;
4. SADEKANALISATSIOON JÜHTKÄSE TORUSTIKU JA SEAT OLEMASOLEVADESSE
KÄÄNEMISES;
5. SUUREMÄISTEST KUI 10 PARKIMISKOJAKA PARKLATEST KOKKUL
KOOLITAV SADEVEE TULEB ENNE HÜDRANDI KÄTTESAMANE PÜHAHATA
OLÜPOMISTES, KATUSTELT KOOGITAVA VEE VÕI SUUNATA KOHE TORUSTIKU;
6. HÜDRANTIDEST NÄRATATA OLÜPOMISE KÄSUKOOL;
7. TÄHTSABINGA ON TÄHENDATUD TALLINNA RINGTEE EELPROJEKTIST VOETUD
TÄHTSABINGA.

FIE Peep Moorast
OÜ 46174701
Täi. 7423239-58 373 248
NÕUMIKU TEE 16-14 TALLINN

Peep Moorast
p.moorast@gmail.com

Dp. Tallinn		Universal Logistic System Estonia AS	
Töö nimetus		Sondevahe küla Voldi tee piirkonna detailplaneering	
Kaardiku nimetus		Joonise nimetus	
		TEHNOVÕRKEUDE KOONDPÄAN	
Jah 4	Jah 4	Mõõtkava	M 1:500
			Töö nr 1.09