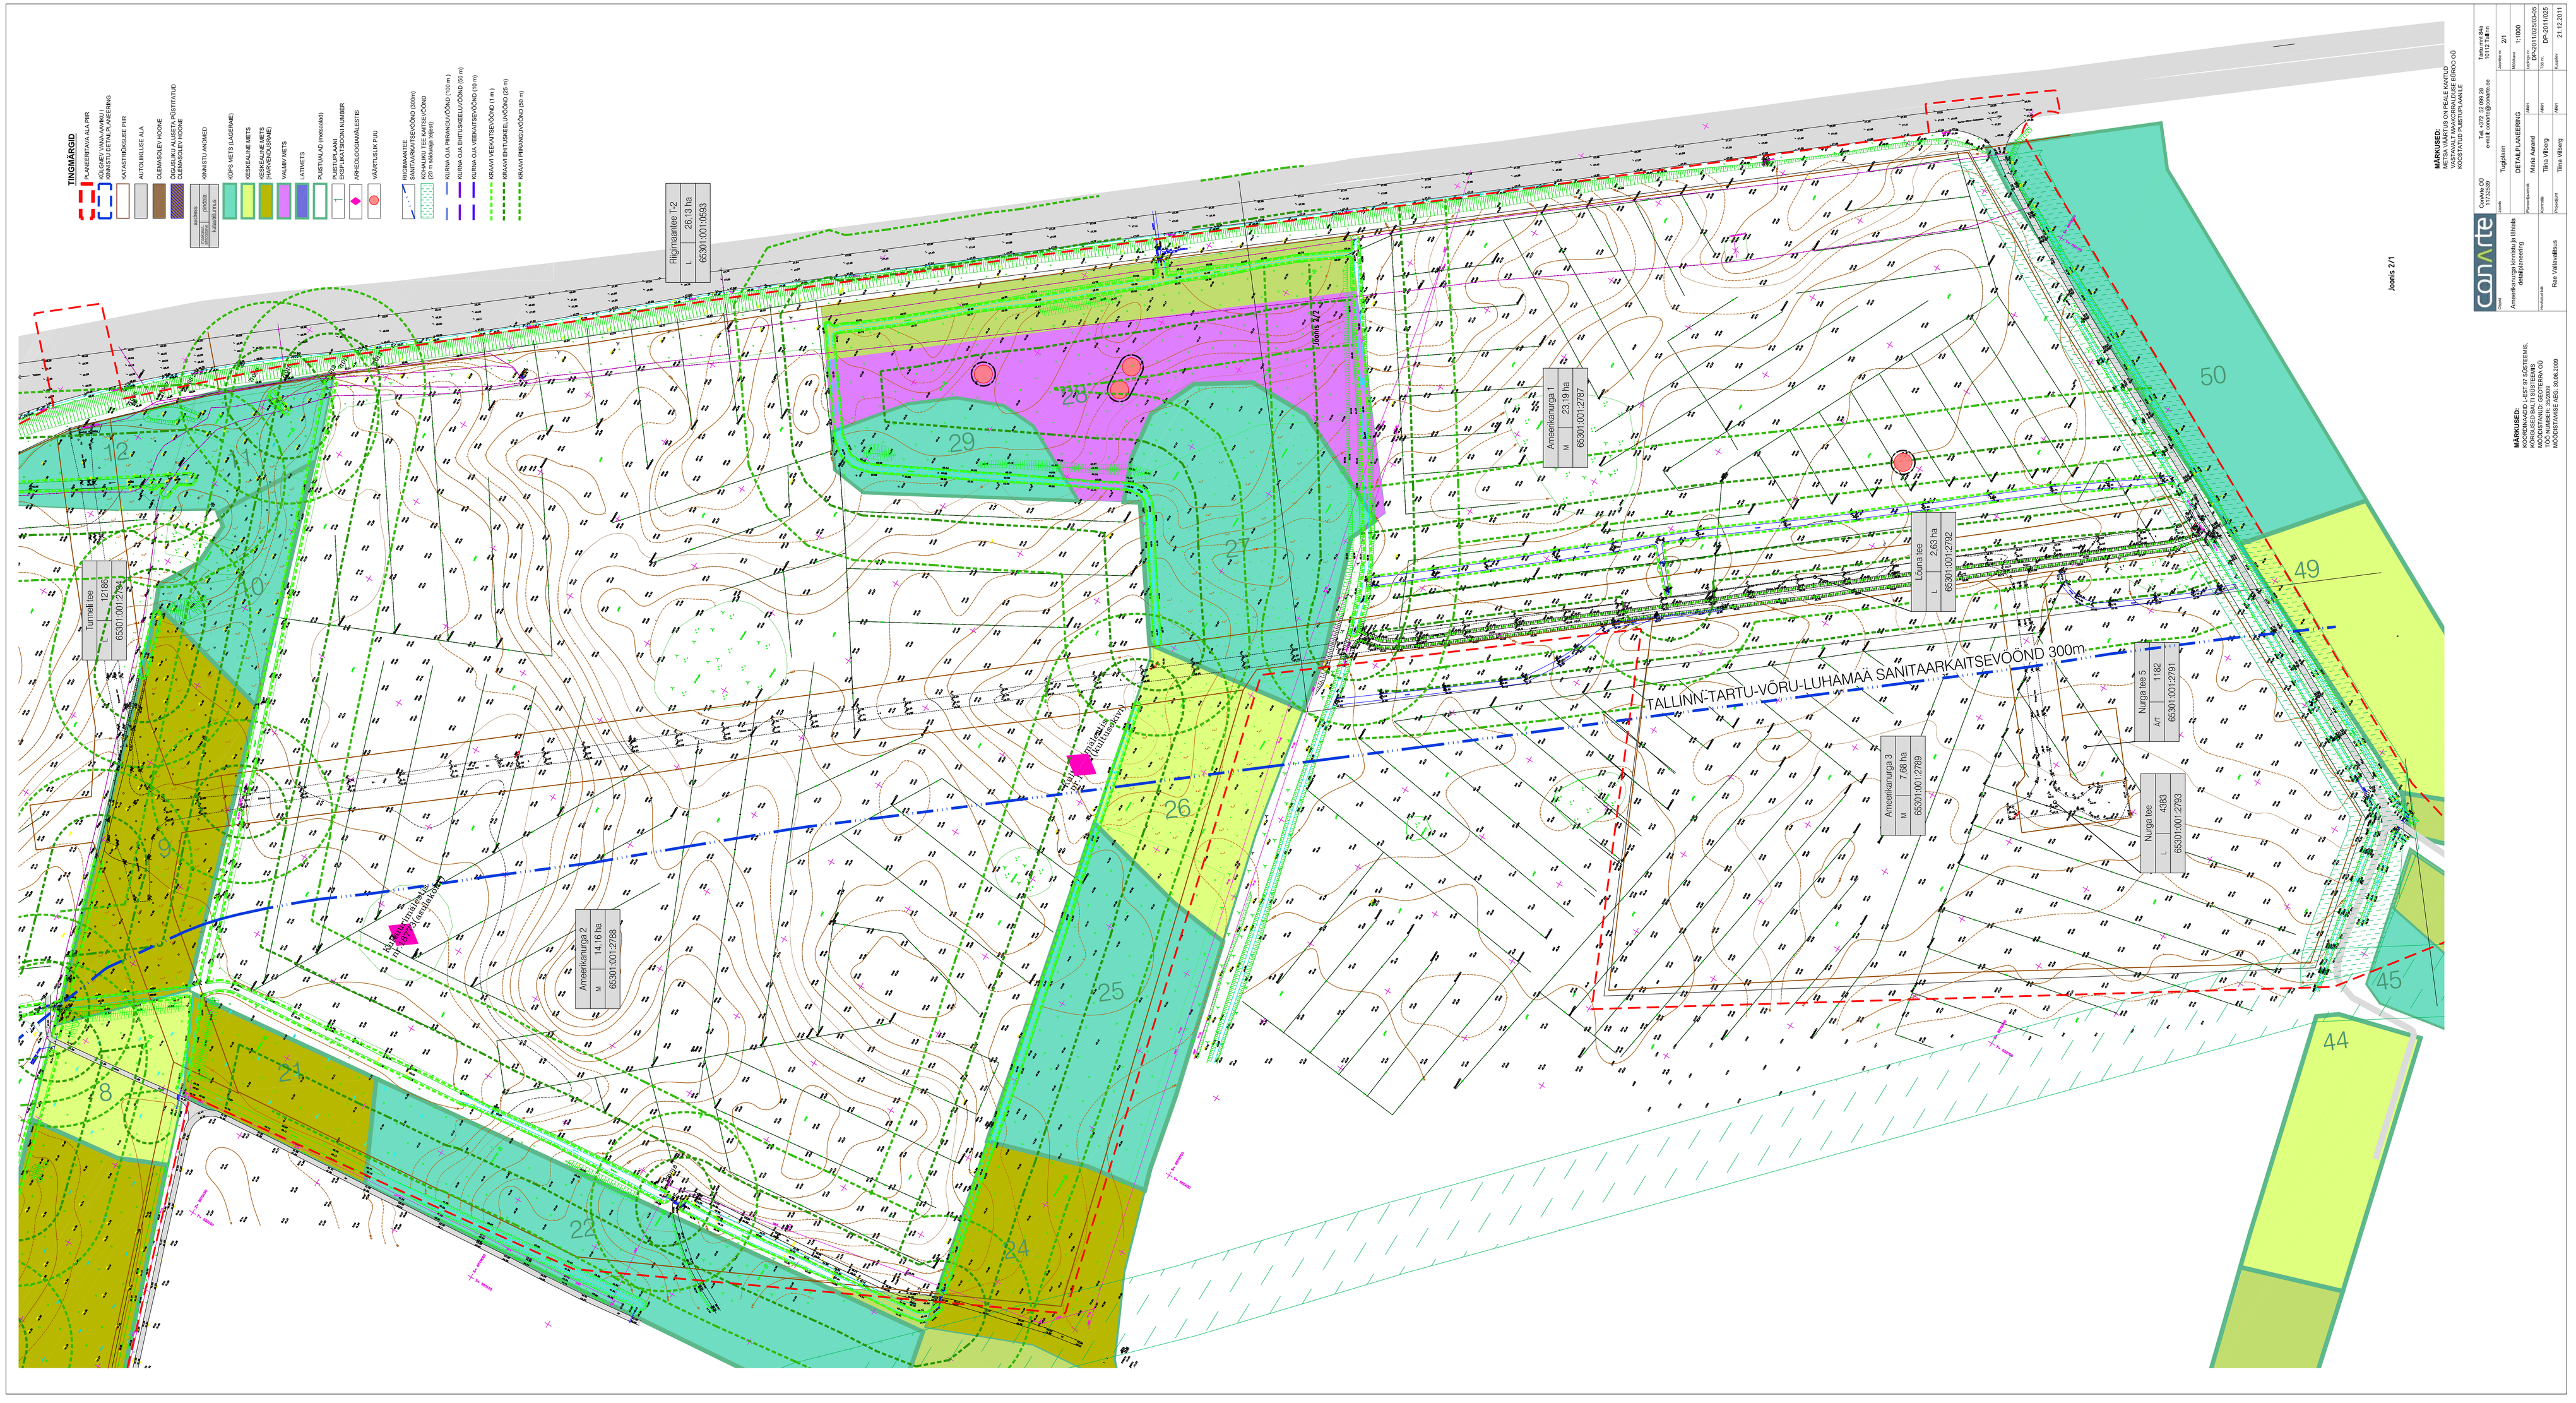

MÄRKUSED:
KOORDINAADID L-EST 97 SÜSTEEMIS.
KÕRGUSTAD BALTI KÕRGUSSÜSTEEMIS.
MÕÕDISTAKSE GEODEETILISI MÕÕDISTMISI AEG: 30.06.2009

MÄRKUSED:
KÕRGUSTAD BALTI KÕRGUSSÜSTEEMIS.
VÕLVIVAD MAAKORRALDUSE KÄIGUS OD.
MÕÕDETAKSE PÕSTUPLANKE

conarte OÜ	Conarte OÜ 11733228 e-mail: conarte@conarte.ee	Tel. +372 52 009 28	Tartu mnt 64a 10115 Tallinn

Töö nimetus: Ameerikanurga kinnisvara ja tõmbada ümbersõidu planeering	Töö nr.	Joonis: 2/1	Mõõtkava: 1:1000
	Projekteerija: DETAILPLANEERING		Failinimi: DP-001-002/0/0/05
	Arendaja: Tõnu Villeroid	Allkiri:	Töö nr.: DP-001-002/05
	Kontrollinud: Ron Vällavaltsus	Allkiri:	Kuupäev: 21.12.2011