


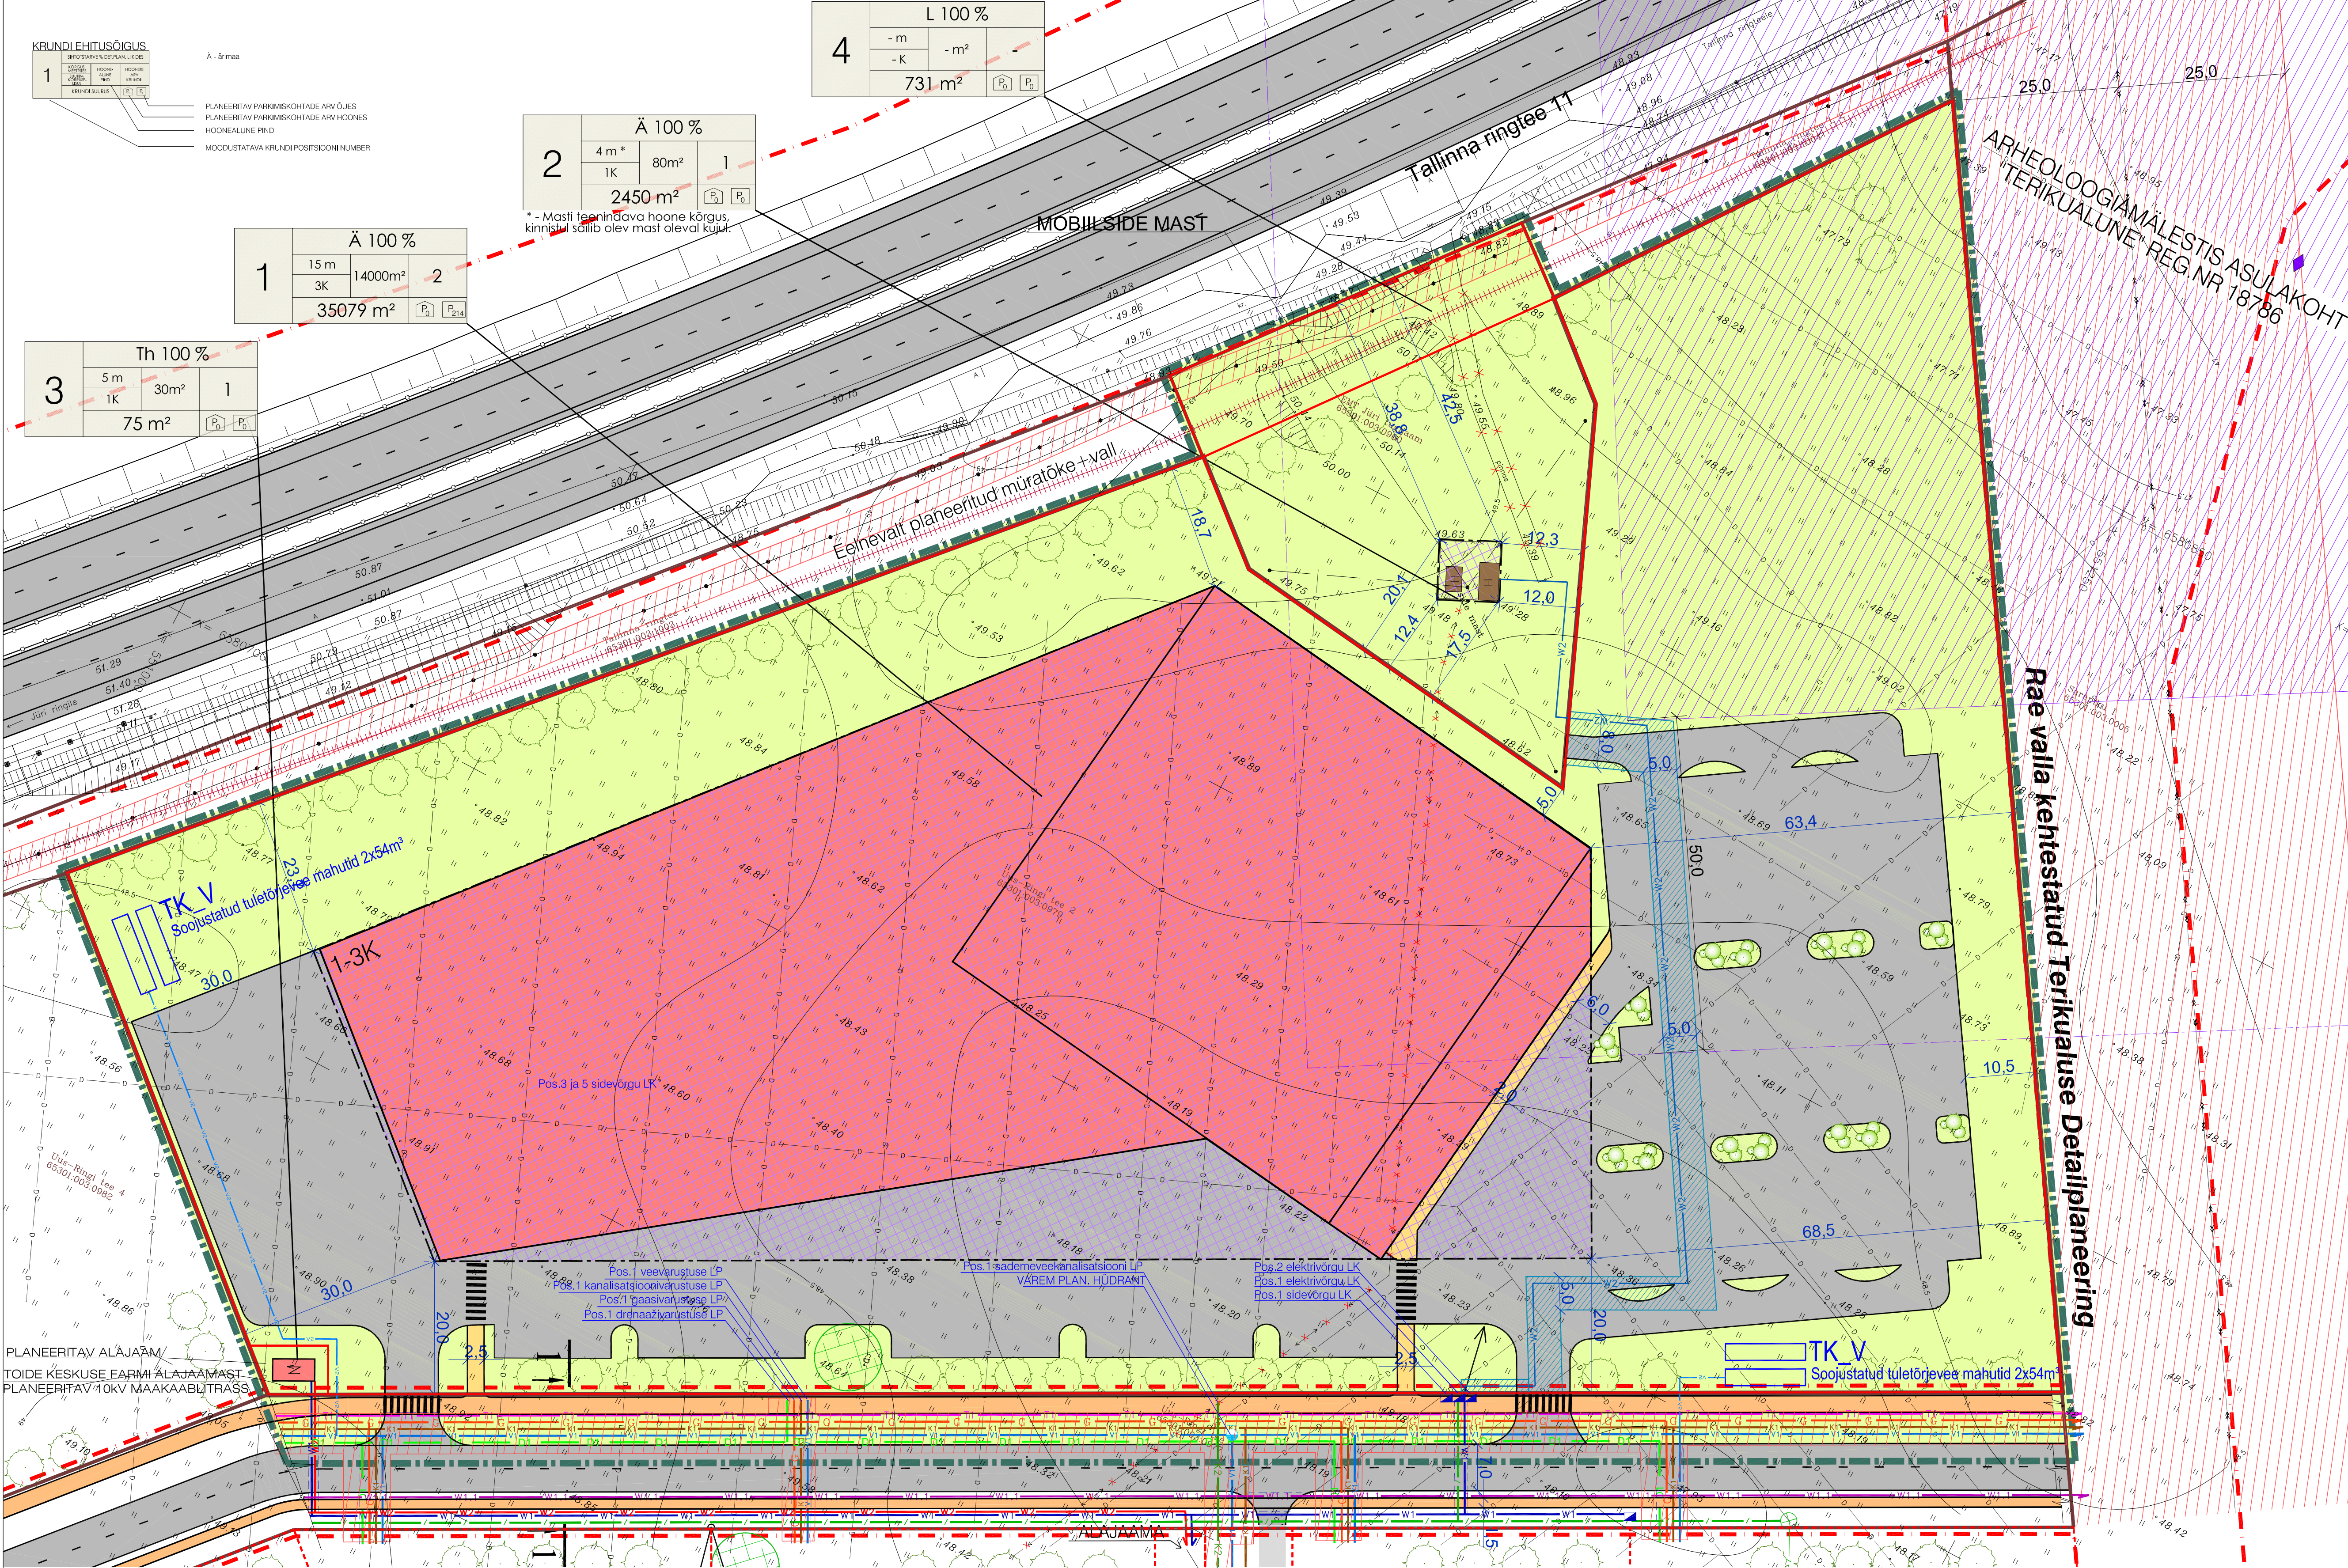

- TINGMÄRGID

DETAILPLANEERINGU ALA PIIR

KINNISOMANDI PIIR

TERIKUALUSE DP-S PLANEERITUD KRUNDI PIIR

PLANEERITAVA KRUNDI PIIR

TEHNOVÕRGU KAITSEVÕÖND/SERVITUUDI ALA VAJADUS

OLEV SÄILITATAV RAJATIS

PLAN. ASFALTBETONKATE

PLAN. KERGLIIKLUSE ALA
Vastavalt Terikualuse kinnistu detailplaneeringu lahendusele

KÄESOLEVAGA PLAN. KERGLIIKLUSE ALA

PLAN. ASFALTBETONKATTE SERV

K-PROJEKT AKTSIASELTSI TALLINNA RINGTEE (KM 0-12,6; TÖÖ NR 05298-GE) PROJEKTI TÖOMAHTUDE PIIR

PLAN. METALLPIIRE (vastavalt teeprojektile)

JUURDEPÄÄSU JA TEHNOVÕRGU SERVITUUDI SEADMISE VAJADUS KORIDORI LAIUSEGA 5,0m

PLAN. HOONE VÕIMALIK ASUKOHT KORRUSELISUSEGA

PLAN. HOONESTUSALA

PLAN. HEKKVÕI PÕÖSAD

PLAN. KÕRGHALJASTUS
Vastavalt Terikualuse kinnistu detailplaneeringu lahendusele

LIKVIDEERITAV OBJEKT

ARHEOLOOGIAMÄLESTISE REG.NR 18786 (ASULAKOHT "TERIKUALUNE") VÄLISKONTUUR

ARHEOLOOGIAMÄLESTISE KAITSEVÕÖND 50m

HALJASALA /planeeringuala piires/

MÜRATÖKE+VALL
Vastavalt Terikualuse kinnistu detailplaneeringu lahendusele

OLEV SÄILITATAV KÕRGHALJASTUS

METALLPIIRE (PÕRKEPIIRE)

METALLVÕRKPIIRE

OLEVAD TEHNOVÕRGUD

35-110kV ÕHULIIN

LIKV. 0,4kV MAAKAABEL

SIDEMAAKAABEL

DRENAAZ

PLANEERITAVAD TEHNOTRASSID JA-RAJATISED


PLAN. KAITSETORUSTIK TEE ALLA JÄÄVATELE TRASSIOADELE

VEETRASS

TOITEKAABEL LIITUMISPUNKTIST KRUNDINI

TK_V
Soojustatud tuletõrjeveree mahutid 2x110m³

SADEMEVEEKANALISATSIOONITRASS

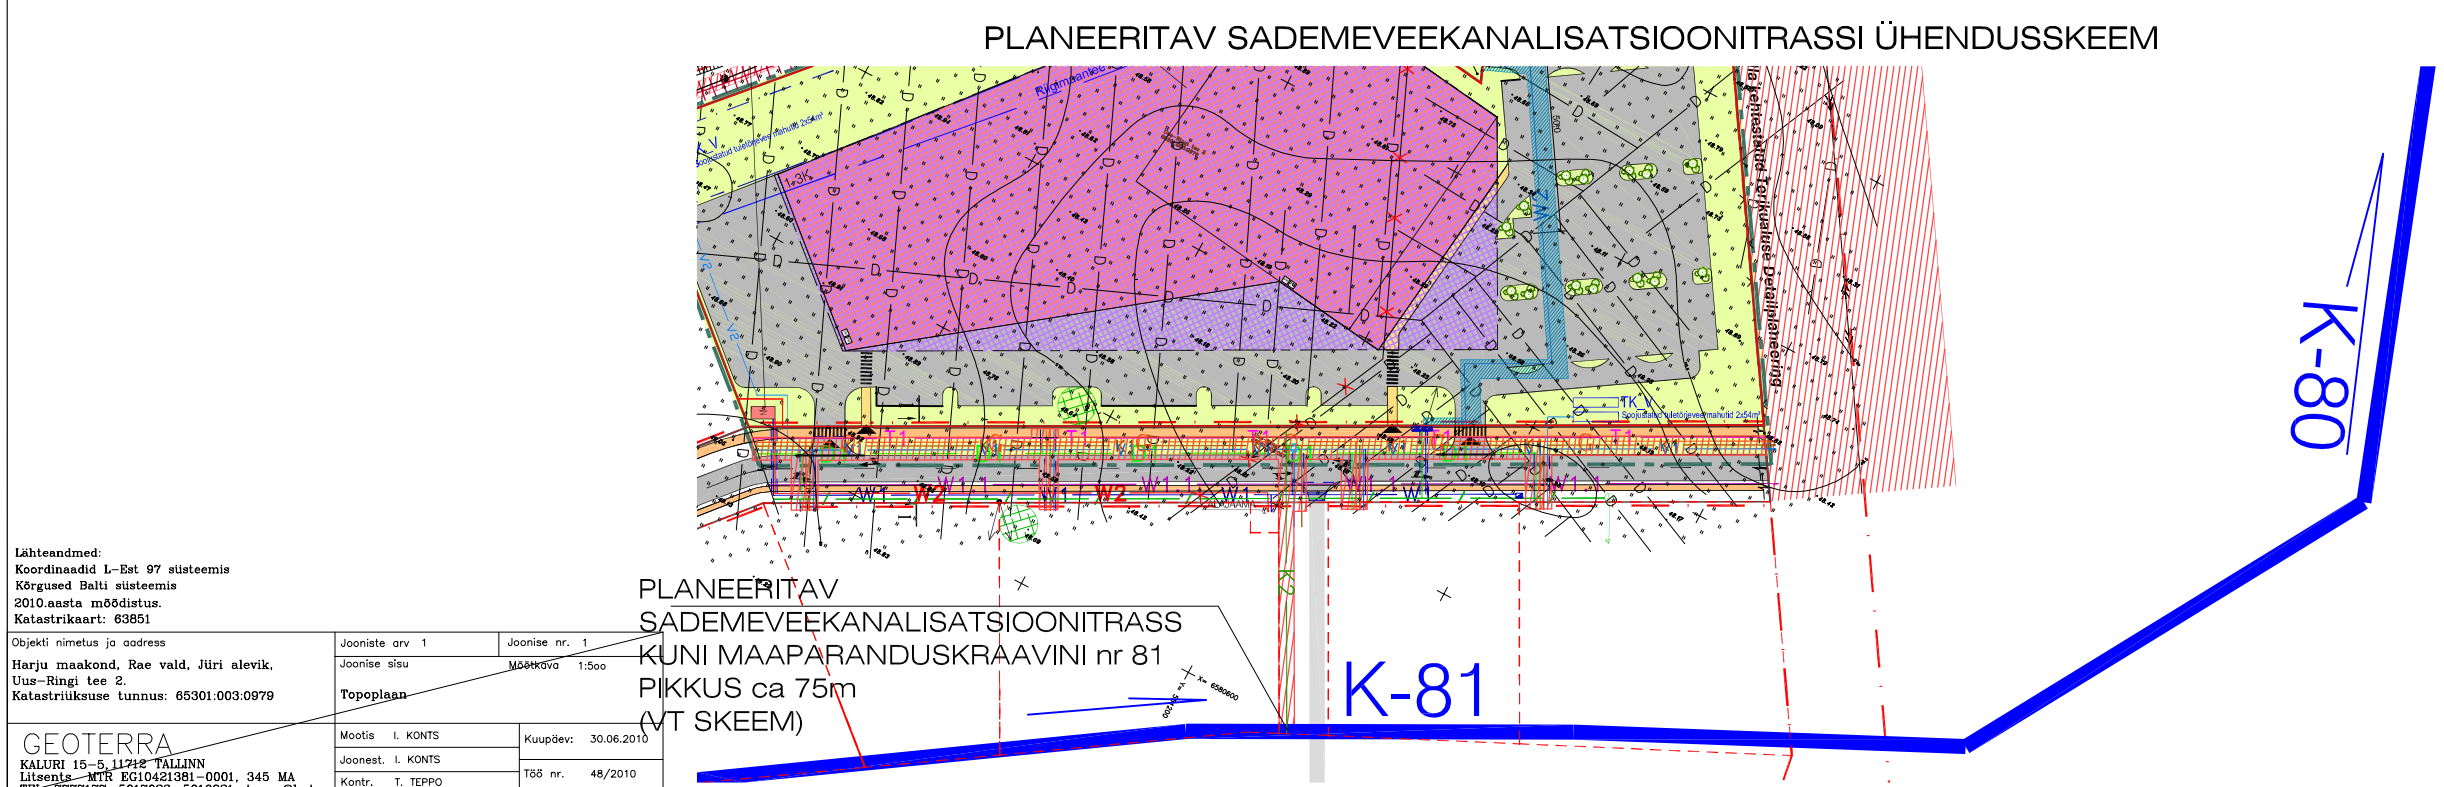

- PLANEERITAV
SADEMEVEEKANALISATSIOONITRASS
KUNI MAAPARANDUSKRAAVINI nr 81CA
PIKKUS 75m
(VT SKEEM)
TOIDE VILJAHOIDLA ALAJAAMAST
PLANEERITAV 10KV MAAKAABLITRASS

EELNEVALT PLANEERITUD TEHNOTRASSID JA-RAJATISED
Vastavalt Terikualuse kinnistu detailplaneeringu lahendusele

KAUGÜTTETRASS

GAASITRASS

OLMEREVEEKANALISATSIOONITRASS

VEETRASS

DRENAAZITRASS

TÄNAVAVALGUSTUSKAABLITRASS

KÕRGEPINGEKAABLITRASS

MADALPINGEKAABLITRASS

SIDEKAABLIKANALISATSIOONITRASS

HÜDRANT

ELEKTRIVÕRGU LIITUMISKILP

SIDEKAABLIKANALISATSIOONITRASSI KAEV