


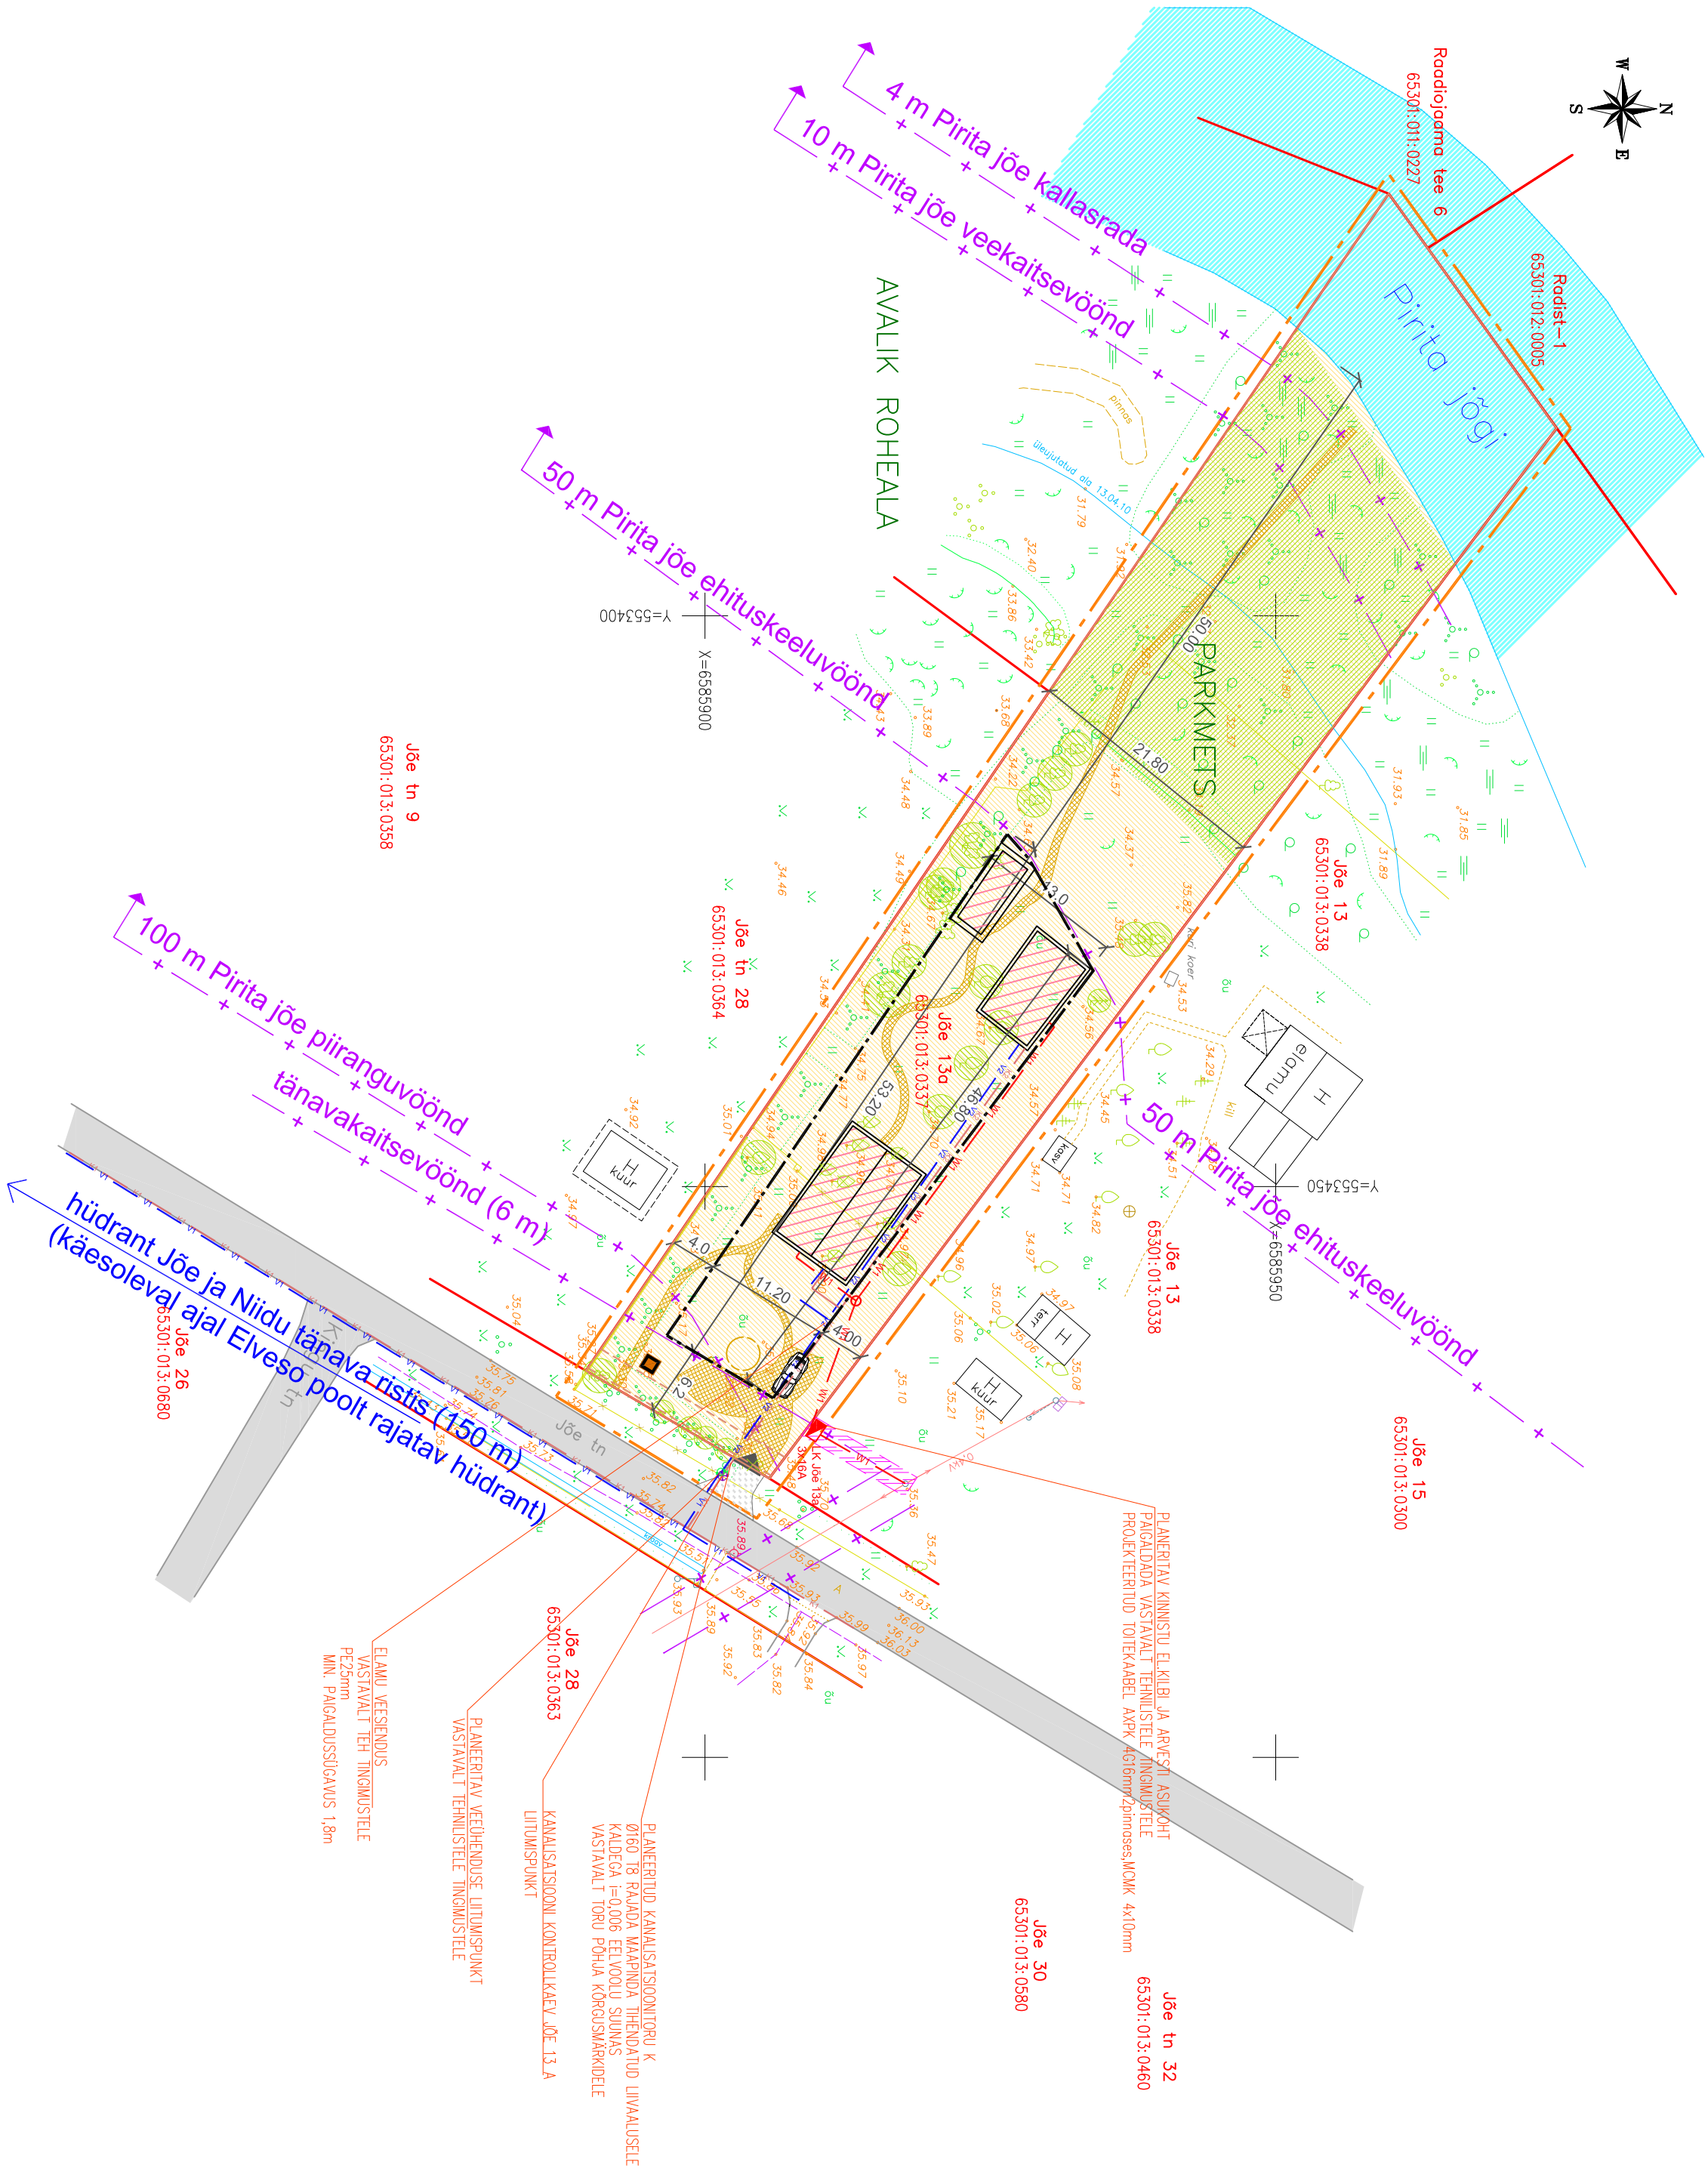

TINGMÄRGID

- planeeritav ala
- krundipiir
- krundi hoonestusala
- hooned
- piirangud
- olemasolev el.õhuliin
- planeeritav 0,4kV
- maakabel ja el.kiip
- Elveso planeeritav
- kanalisatsioonitrass
- Elveso planeeritav
- veetrass
- planeeritav kanalisatsioon
- planeeritav veetrass
- planeeritav jalgtee
- planeeritav el.kablid
- olemasolev sidekabel
- planeeritav elamumaa
- asfalttee
- planeeritav kullustiktee
- planeeritav pinnasetee
- planeeritav jalgtee
- planeeritav servituut
- Pirita jõgi
- haljastusprojekt
- liikvideeritav puu
- planeeritav sissepääs
- krundile

STUDIO KMK Studio OÜ 6542312 info@kmkstudio.eu		TELLUA	Katrin Vaitas	LEHT	5
PROJEKT	JOOIS	Lagedi aleviku Jõe tn 13a kinnistu ja lähiala detailplaneering	TEHNIK	MASTADUM	5
				DP	
				KOOSTATUD	12.07.2010