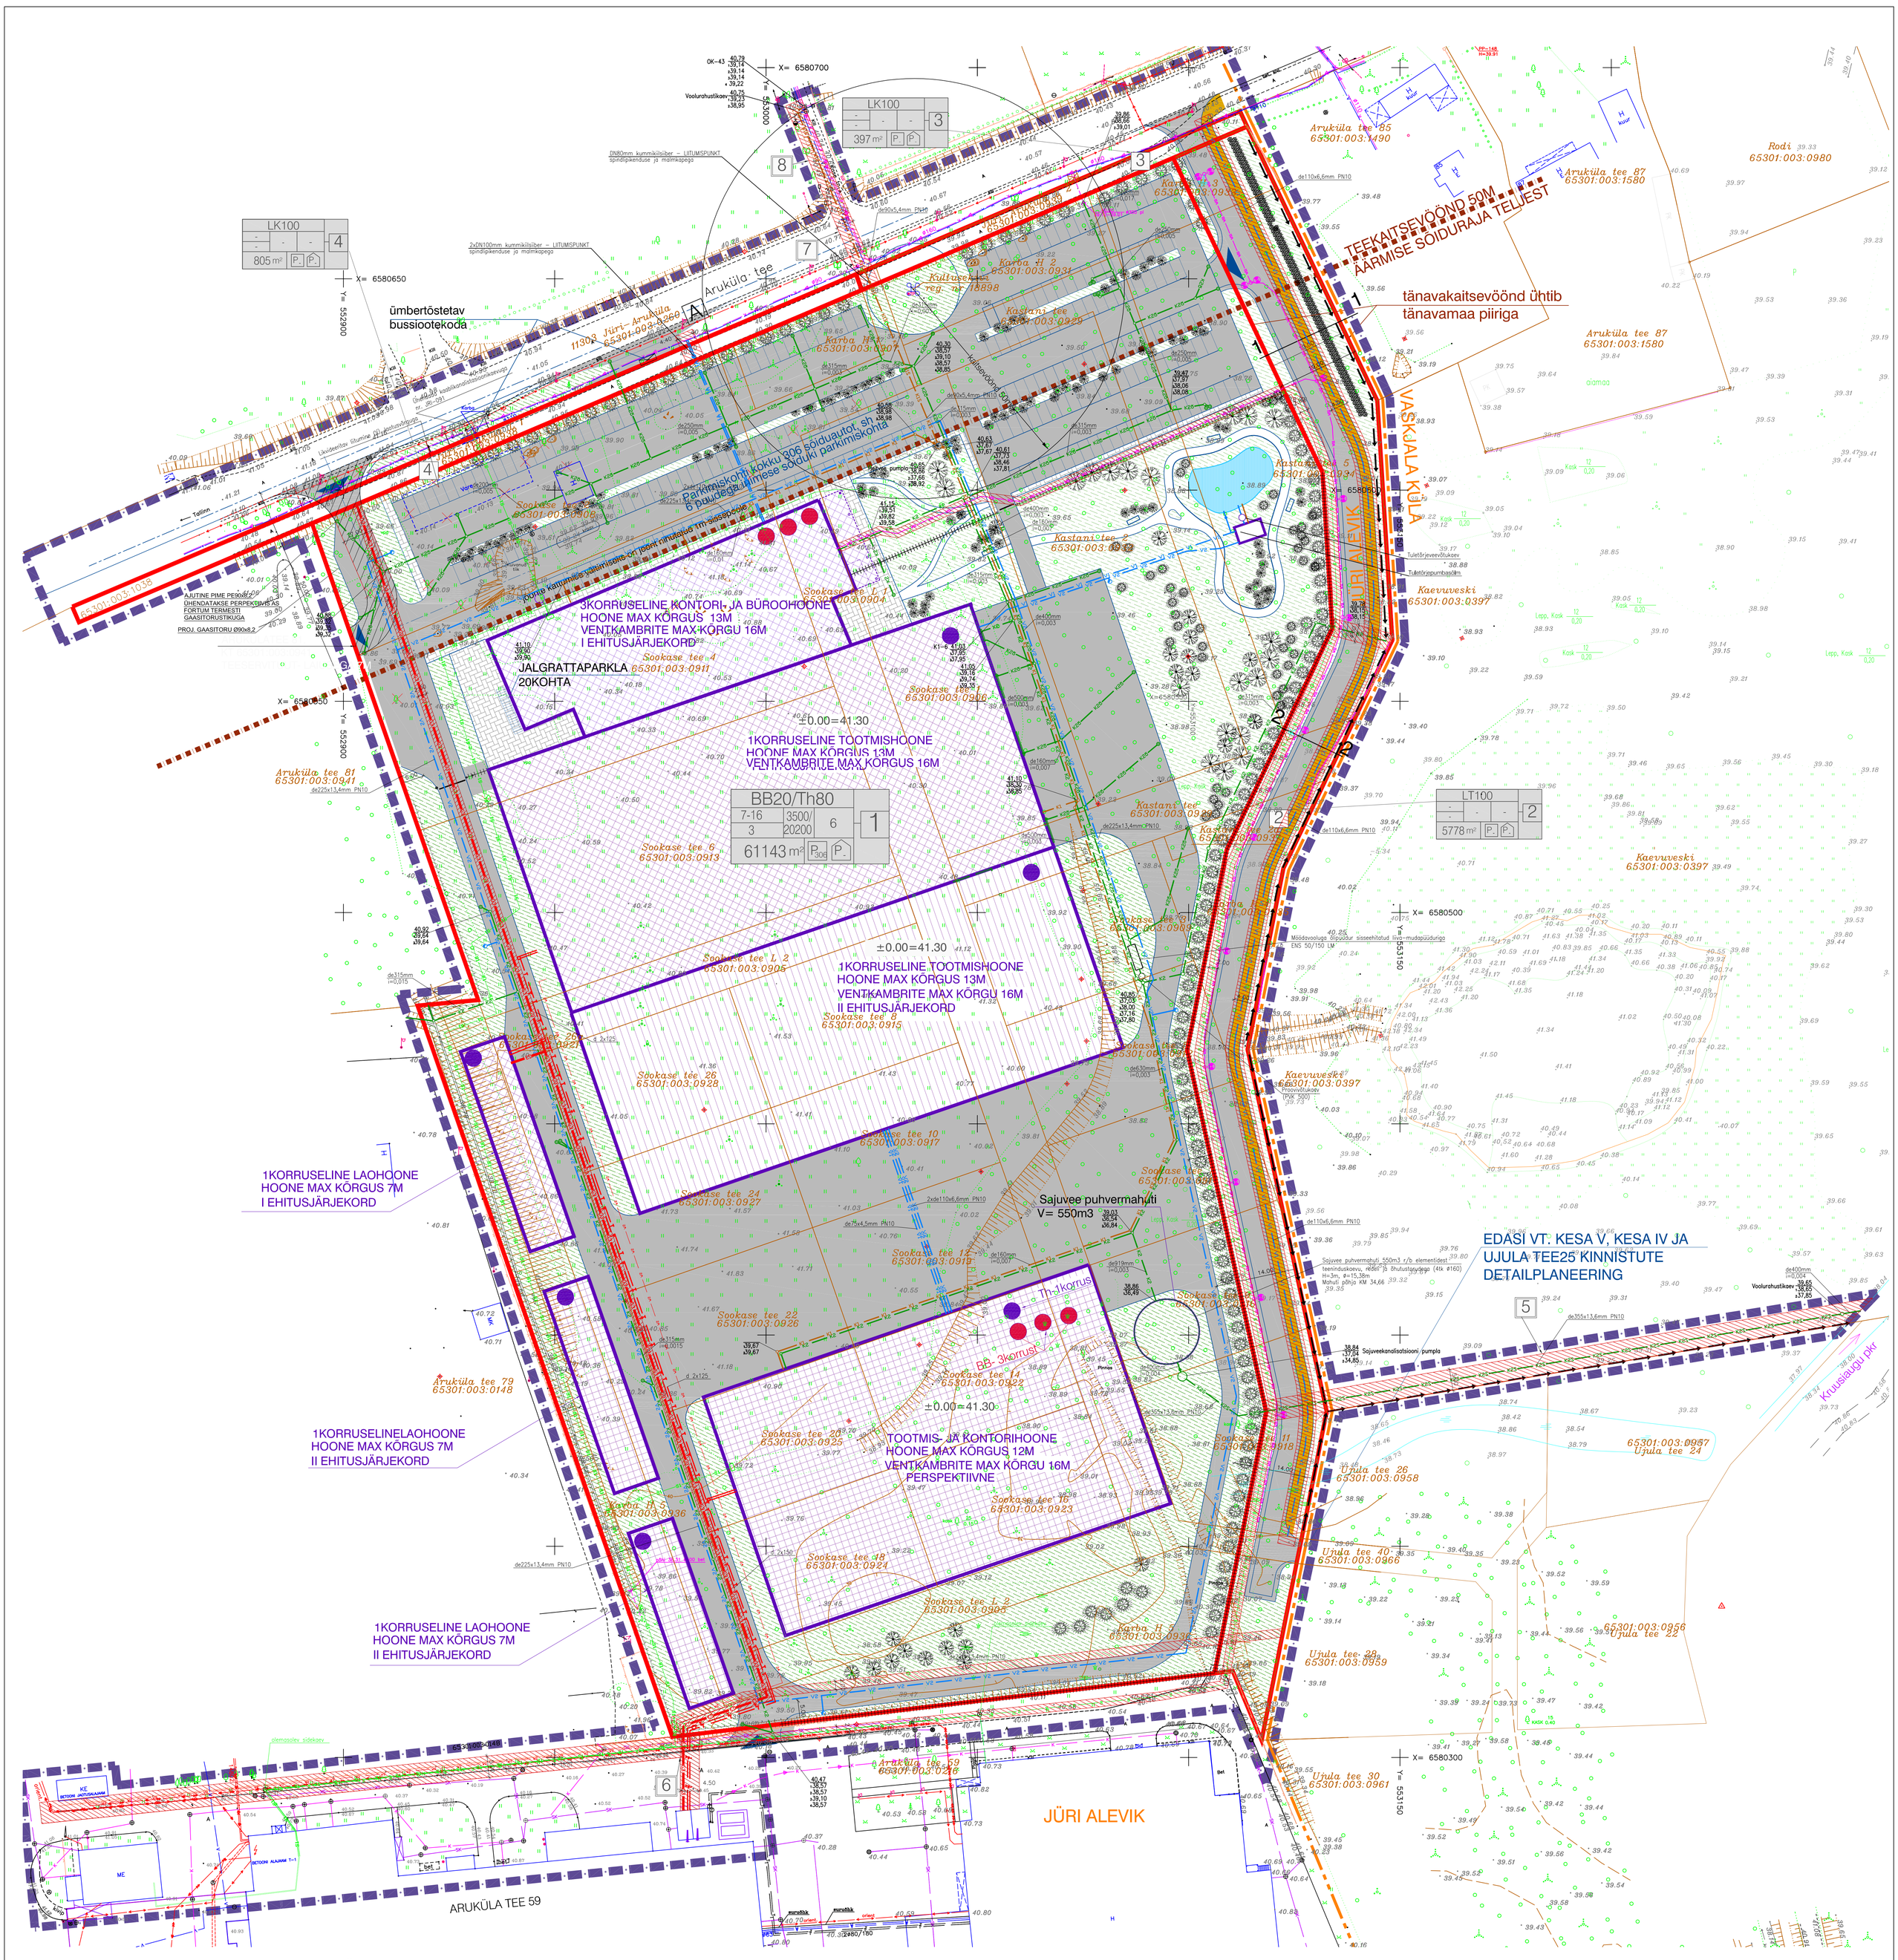

TINGMÄRGID

- PLANEERITUDBÜROOHOONE-I EHITUSJÄRJEKORD
- PLANEERITUD TOOTMISHOONE-I EHITUSJÄRJEKORD
- PLANEERITUD TOOTMISHOONE-II EHITUSJÄRJEKORD
- PLANEERITUD PERSPEKTIIVNE TOOTMISHOONE
- PLANEERINGUGA LUBATUD EHITUSALA
- OLEMASOLEV KERGLIIKLUSTEE
- PLANEERITUD ASFALTBETOONKATE- SÕIDUTEE
- PLANEERITUD ASFALTBETOONKATE- KÕNNITEE
- PLANEERITUD BETOONKIVIKATE
- PLANEERITUD MURUKIVIKATE
- LIKVIDEERITAV VARE
- TEEKAITSEVÖÖND 50M ÄÄRMISE SÕIDURAJA TELJEST
- OLEMASOLEV KÜLA PIIR
- PLANEERITUD KRUNDI PIIR
- PLANEERINGUGA KÄSITLETAV ALA
- PLANEERITUD LIIKLUSSKEEM
- PLANEERITUD KRUNDILE PÄÄS
- PLANEERITUD NÄHTAVUSKOLMNURK
- PLANEERITUD TIIK

65301:003:0911	KINNISTU KATASTRITUNNUS
SOOKASE TEE 4	KINNISTU AADRESS
Th/BB	PLANEERITUD KINNISTU SIHTOTSTARVE-TOOTMISMAA/ÄRIMAA (TOOTMISHOONE MAA-Th/KONTORI- JA BÜROOHOONE MAA)
LT/LK	PLANEERITUD KINNISTU SIHTOTSTARVE-TRANSPORDIMAA (TEEMAA-LT/KERGLIIKLUSTEEMAA-LK)
	PLANEERITUD HALJASALAD-KÕRGHALJASTUS,PÕÕSAD, MURU DETAILNE HALJASTUS LAHENDATAKSE JÄRGMISES PROJEKTSTAADIUMIS
	OLEMASOLEVAD SÄILITATAVAD PUUD/LIKVIDEERITAVAD PUUD
	OLEMASOLEVAD ÜMBERTÕSTETAVAD KIVID(SOOVITUSLIK)
SIHTOTSTARVE: % DET,P/L, LIIKIDES	PLANEERITAVA KRUNDI NR.
KRUNDI PINDALA	KRUNDI EHITUSÕIGUS
	PARKLAKOHTI-TÕLES / HOONES
V1	PLANEERITUD MAJ.-JOOGIVEETORUSTIK
V2	PLANEERITUD TULETÕRJEVEETORUSTIK
K1	PLANEERITUD FEKAALKANALISATSIOONITORUSTIK
K1S	PLANEERITUD FEKAALKANALISATSIOONI SURVETORUSTIK
K2	PLANEERITUD SAJUVEEKANALISATSIOONITORUSTIK
K2Ö	PLANEERITUD ÕLIREOSTUSEGA SAJUVEEKANALISATSIOONITORUSTIK
K2S	PLANEERITUD SAJUVEEKANALISATSIOONI SURVETORUSTIK
G3	PLANEERITUD B-KATEGOORIA GAASITORUSTIK
T	PLANEERITUD SOOJUSTORUSTIK
v2	PLANEERITUD 10kV TOITEKAABEL
S1	PLANEERITUD SIDETRASS
VS	PLANEERITUD VÄLISVALGUSTUSE KAABEL
	SERVITUUDIALA
	PLANEERITUD KRAAV

Märkused:
1. Koordinaadid L-Est'97, kõrgused Balti'77.a. süsteemis.
2. ———— kruntide piirid, Maa-amet 01.07.11
3. Kõrguslikult sidumiseks on polügonometria punkt Nr.146 (H=41.66m)
4. Kooskõlastused vaata kooskõlastuste lehel.

Märkused: Koordinaadid L-Est 97 süsteemis.
Kõrgused 1977.a. Balti süsteemis.
Mõõdistamise aeg: juuli/august 2010.a.
Töö väljastamise aeg: august 2010.a.

HARJUMAA RAE VALD, JÜRI ALEVIK				2083	2010
Mõõdistaja	R.Suurna		Maa-ala plaan tehnovõrkudega M = 1 : 500	Leht 1	Lehti 1
Joonestaja	K.Lepik				
	R.Suurna		Litsentsid: 546 MA-k		
Kontrollija	K.Värk		RETTER EG10570307-0001		

Pärnu mnt 238 HADES GEODEESIA Tel 6718 630,Fax 6718 531 E-mail: hades@hades.ee

REIB
AADRESS: A. ADAMSONI 26, 10137 TALLINN
TEL.: 661 3742 FAKS: 661 3744
REG. NR. EG10434933-0001, 251MA, 132MA-k

TÖÖ NR.	TT-2935 2011
TÖÖ NIMI:	ARUKÜLA TEE 59 JA SELLE LÄHIALA TOPO-GEODEETILISED UURIMISTÖÖD
OBJEKT:	ABB

AMET	NIMI	ALLKIRI	KP.
PROJ. JUHT	K. Rebane		
TEOSTAS	K.Šapošnitšenko		
TEOSTAS	M.Lemberg		
KONTROLLIS			
TEL.:661 3742	FAKS:661 3744		

ASUKOHT:	LEHT	LEHTI	MÕÕT
HARJUMAA, RAE VALD JÜRI ALEVIK, ARUKÜLA TEE 59	1	3	1:500
JOONIS: MAA-ALA PLAAN TEHNOVÕRKUDEGA			

WSP TALONE OÜ 11317 TALLINN, PÄRNU mnt. 139 TEL: 6 506 343 FAX 6 506 342 REG. NR EP10392416-0001

PR. JUHT	K. VÄESTER	
PROJEKT	K. KUSNETSOV	
PROJEKT	M. VAHTER	
PROJEKT	A. Blintsov	
PROJEKT	A. Siimar	
	Kuupäev	21.12.2011

Jüri aleviku Sookase tee kinnistute piirkonna ja lähiala detailplaneering
Harjumaa , Rae vald , Jüri alevik

TELLIJA	RAE VALD	TÖÖ TA 10022
OSA		KÖIDE DP
JOONIS	TEHNOVÕRKUDE KOONDPLAAN 1:500	STAAD DP / LEHT DP-7M3