
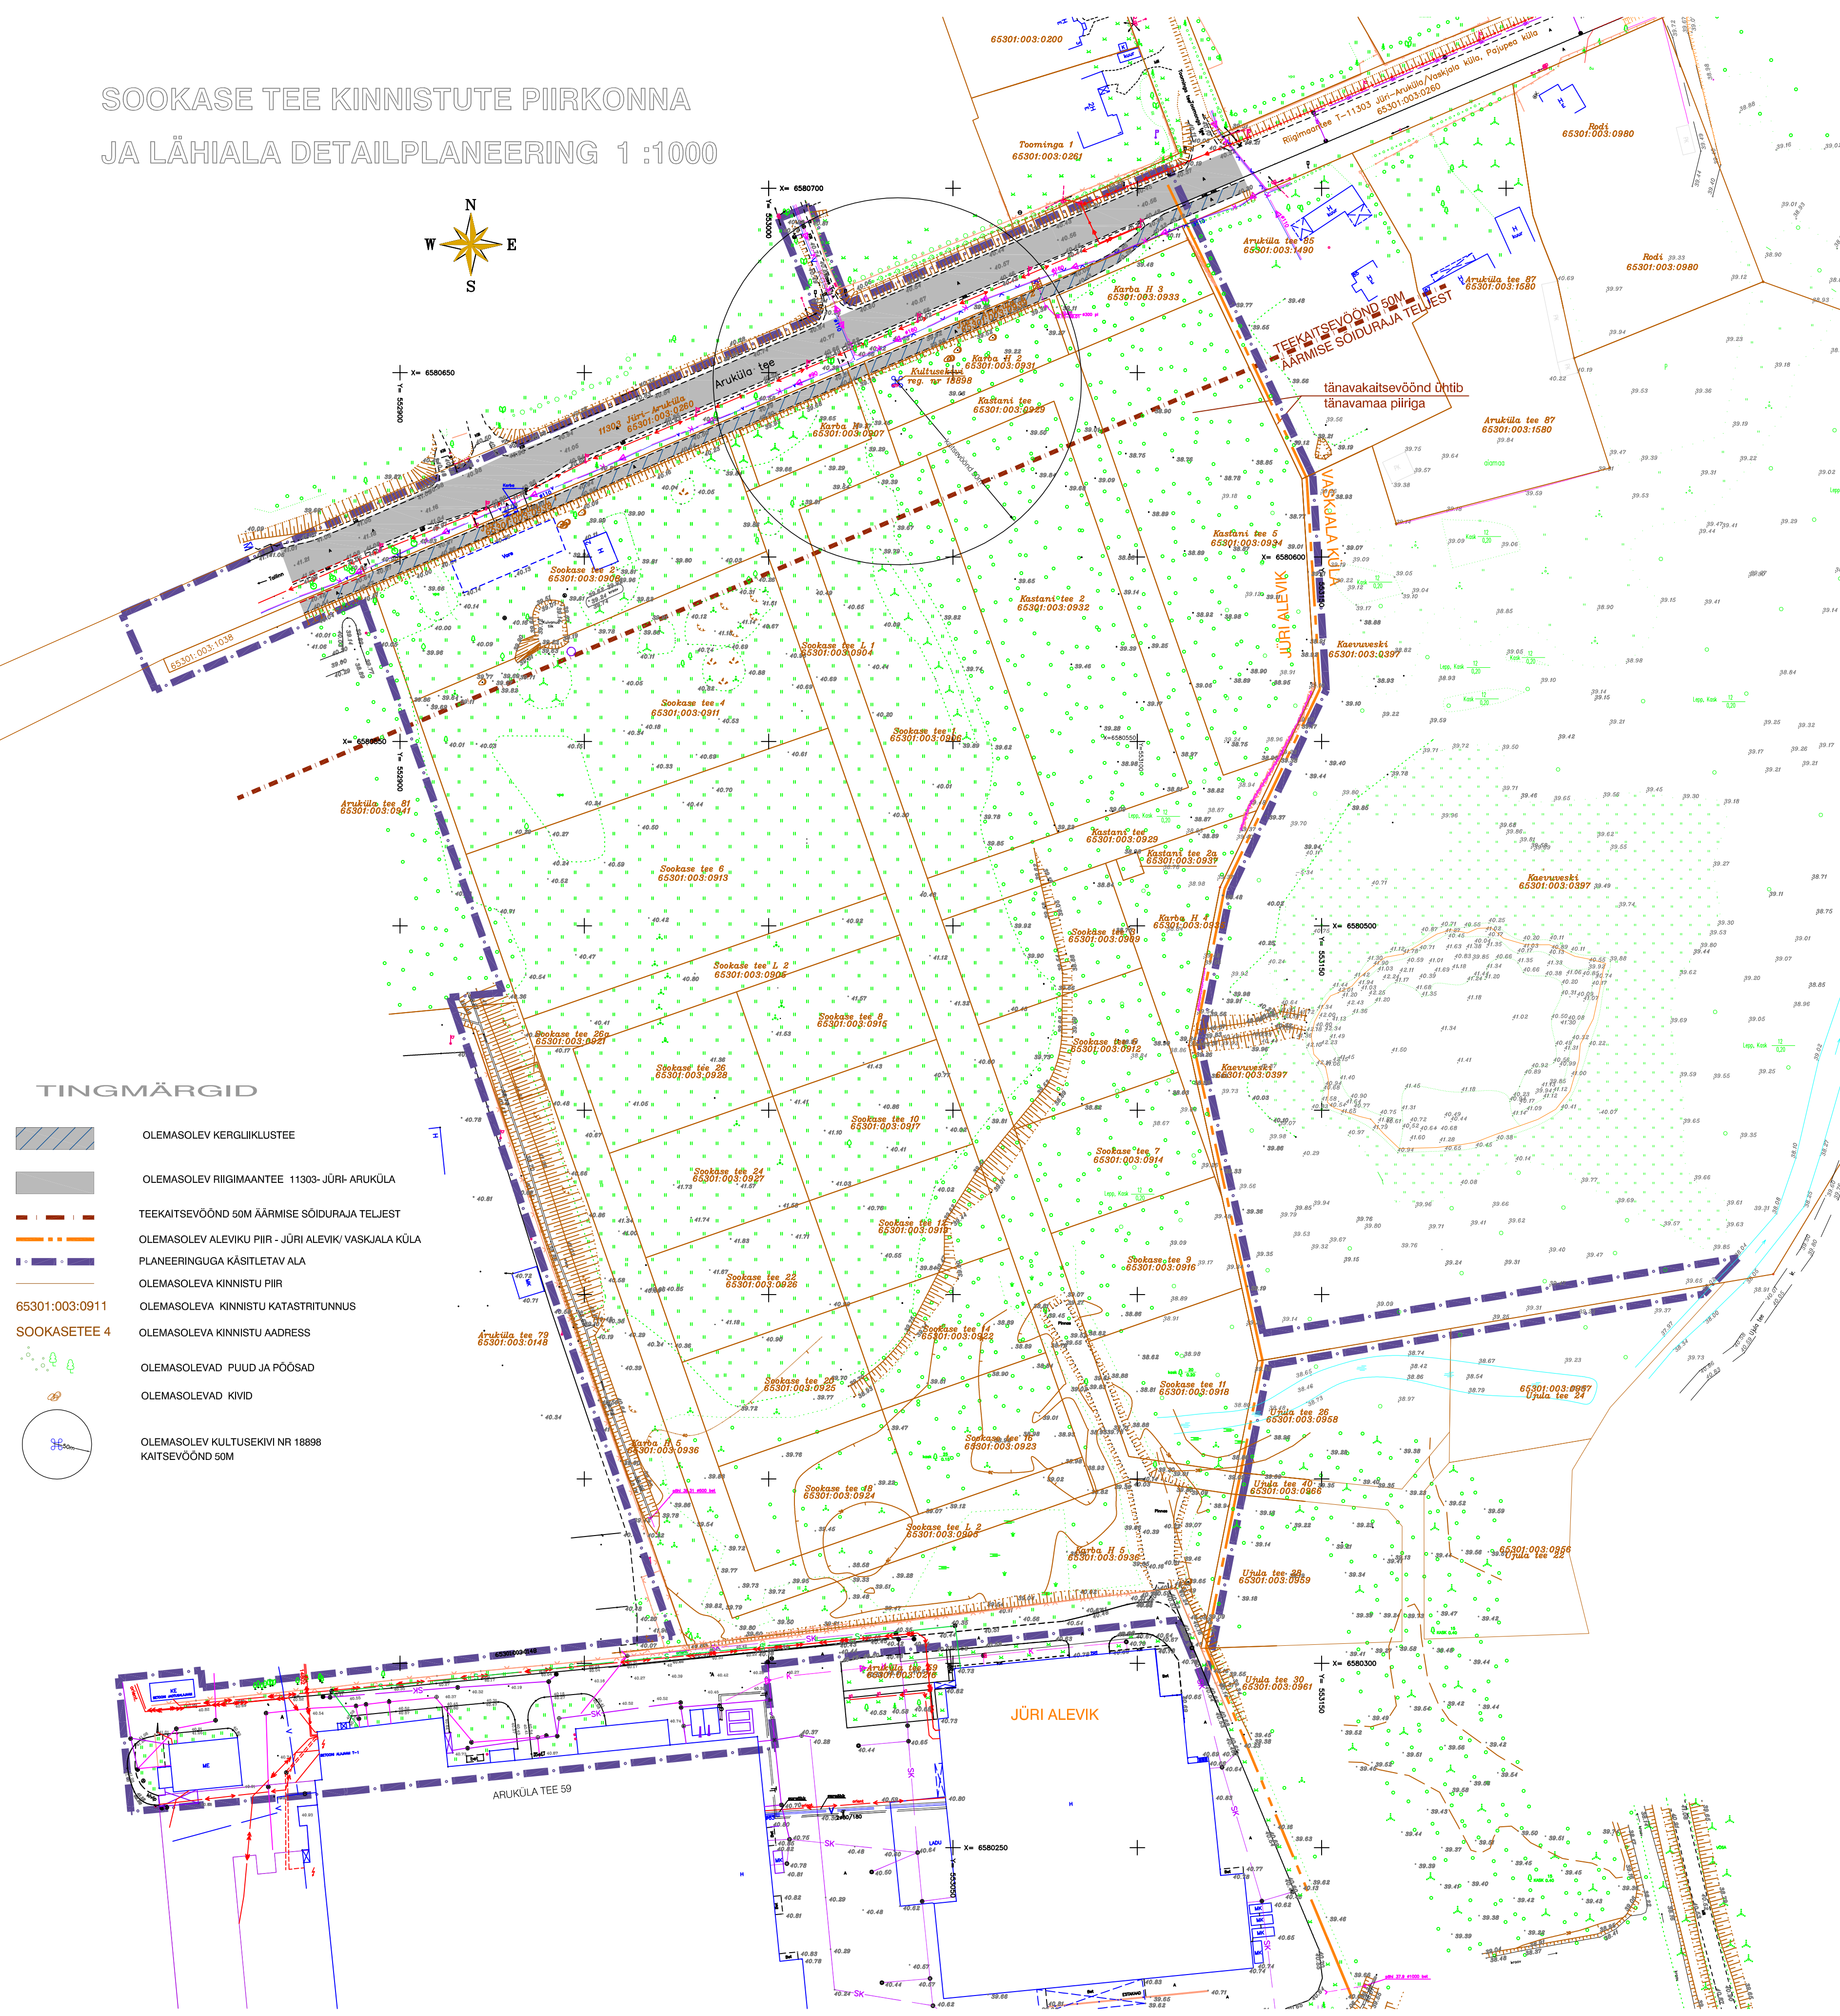


SOOKASE TEE KINNISTUTE PIIRKONNA
JA LÄHIALA DETAILPLANEERING 1:1000

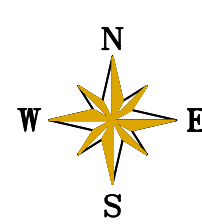

- TINGMÄRGID
- OLEMASOLEV KERGJALKUSTEE
 - OLEMASOLEV RIIGIMAANTEE 11303-JÜRI-ARUKÜLA
 - TEEKAITSEVÖÖND 50M ÄÄRMISE SÕIDURAJA TELJEST
 - OLEMASOLEV ALEVIKU PIIR - JÜRI ALEVIKU VASKJALA KÜLA
 - PLANEERINGUAGA KÄSITLETAV ALA
 - OLEMASOLEVA KINNISTU PIIR
 - OLEMASOLEVA KINNISTU KATASTRITUNNUS
 - OLEMASOLEVA KINNISTU ADRRESS
 - OLEMASOLEVAD PUUD JA PÖÖSAD
 - OLEMASOLEVAD KIVID
 - OLEMASOLEV KULTUSEKIVI NR 18898
 - KAITSEVÖÖND 50M

Märkused: Koordinaadid L-Est 97 süsteemis
Kõrgused 1977.a. Balti süsteemis
Mõõdistamise aeg: juuli/august 2010.a.
Töö väljastamise aeg: august 2010.a.

HARJUMAA RAE VALD, JÜRI ALEVIK		2083		2010	
Mõõdistaja R.Suurna		Leht		Pärnu mnt 238	
Joonestaja K.Lepik		1		1	
Kontrollija K.Värk		Litsentsid: 546 MA-k		HADES	
		RETTER EG10570307-0001		Tel 6718-630 Fax 6718 531	
				E-mail: hades@hades.ee	
WSP		Jüri aleviku Sookase tee kinnistute piirkonna ja lähiala detailplaneering		Harjumaa, Rae vald	
PR. JUHT K. VÄSTER		TELLIA		TOD TA 10022	
PROJEKT I. STERN		RAE VALD		KODE DP	
PROJEKT P. PÄRNAMÄGI		JOONIS TUGIPLAAN		STAAD DP	
Mõõtkava 1:1000		Joonis		LEHT DP-3M3	
Kuupäev		dets.2011			