


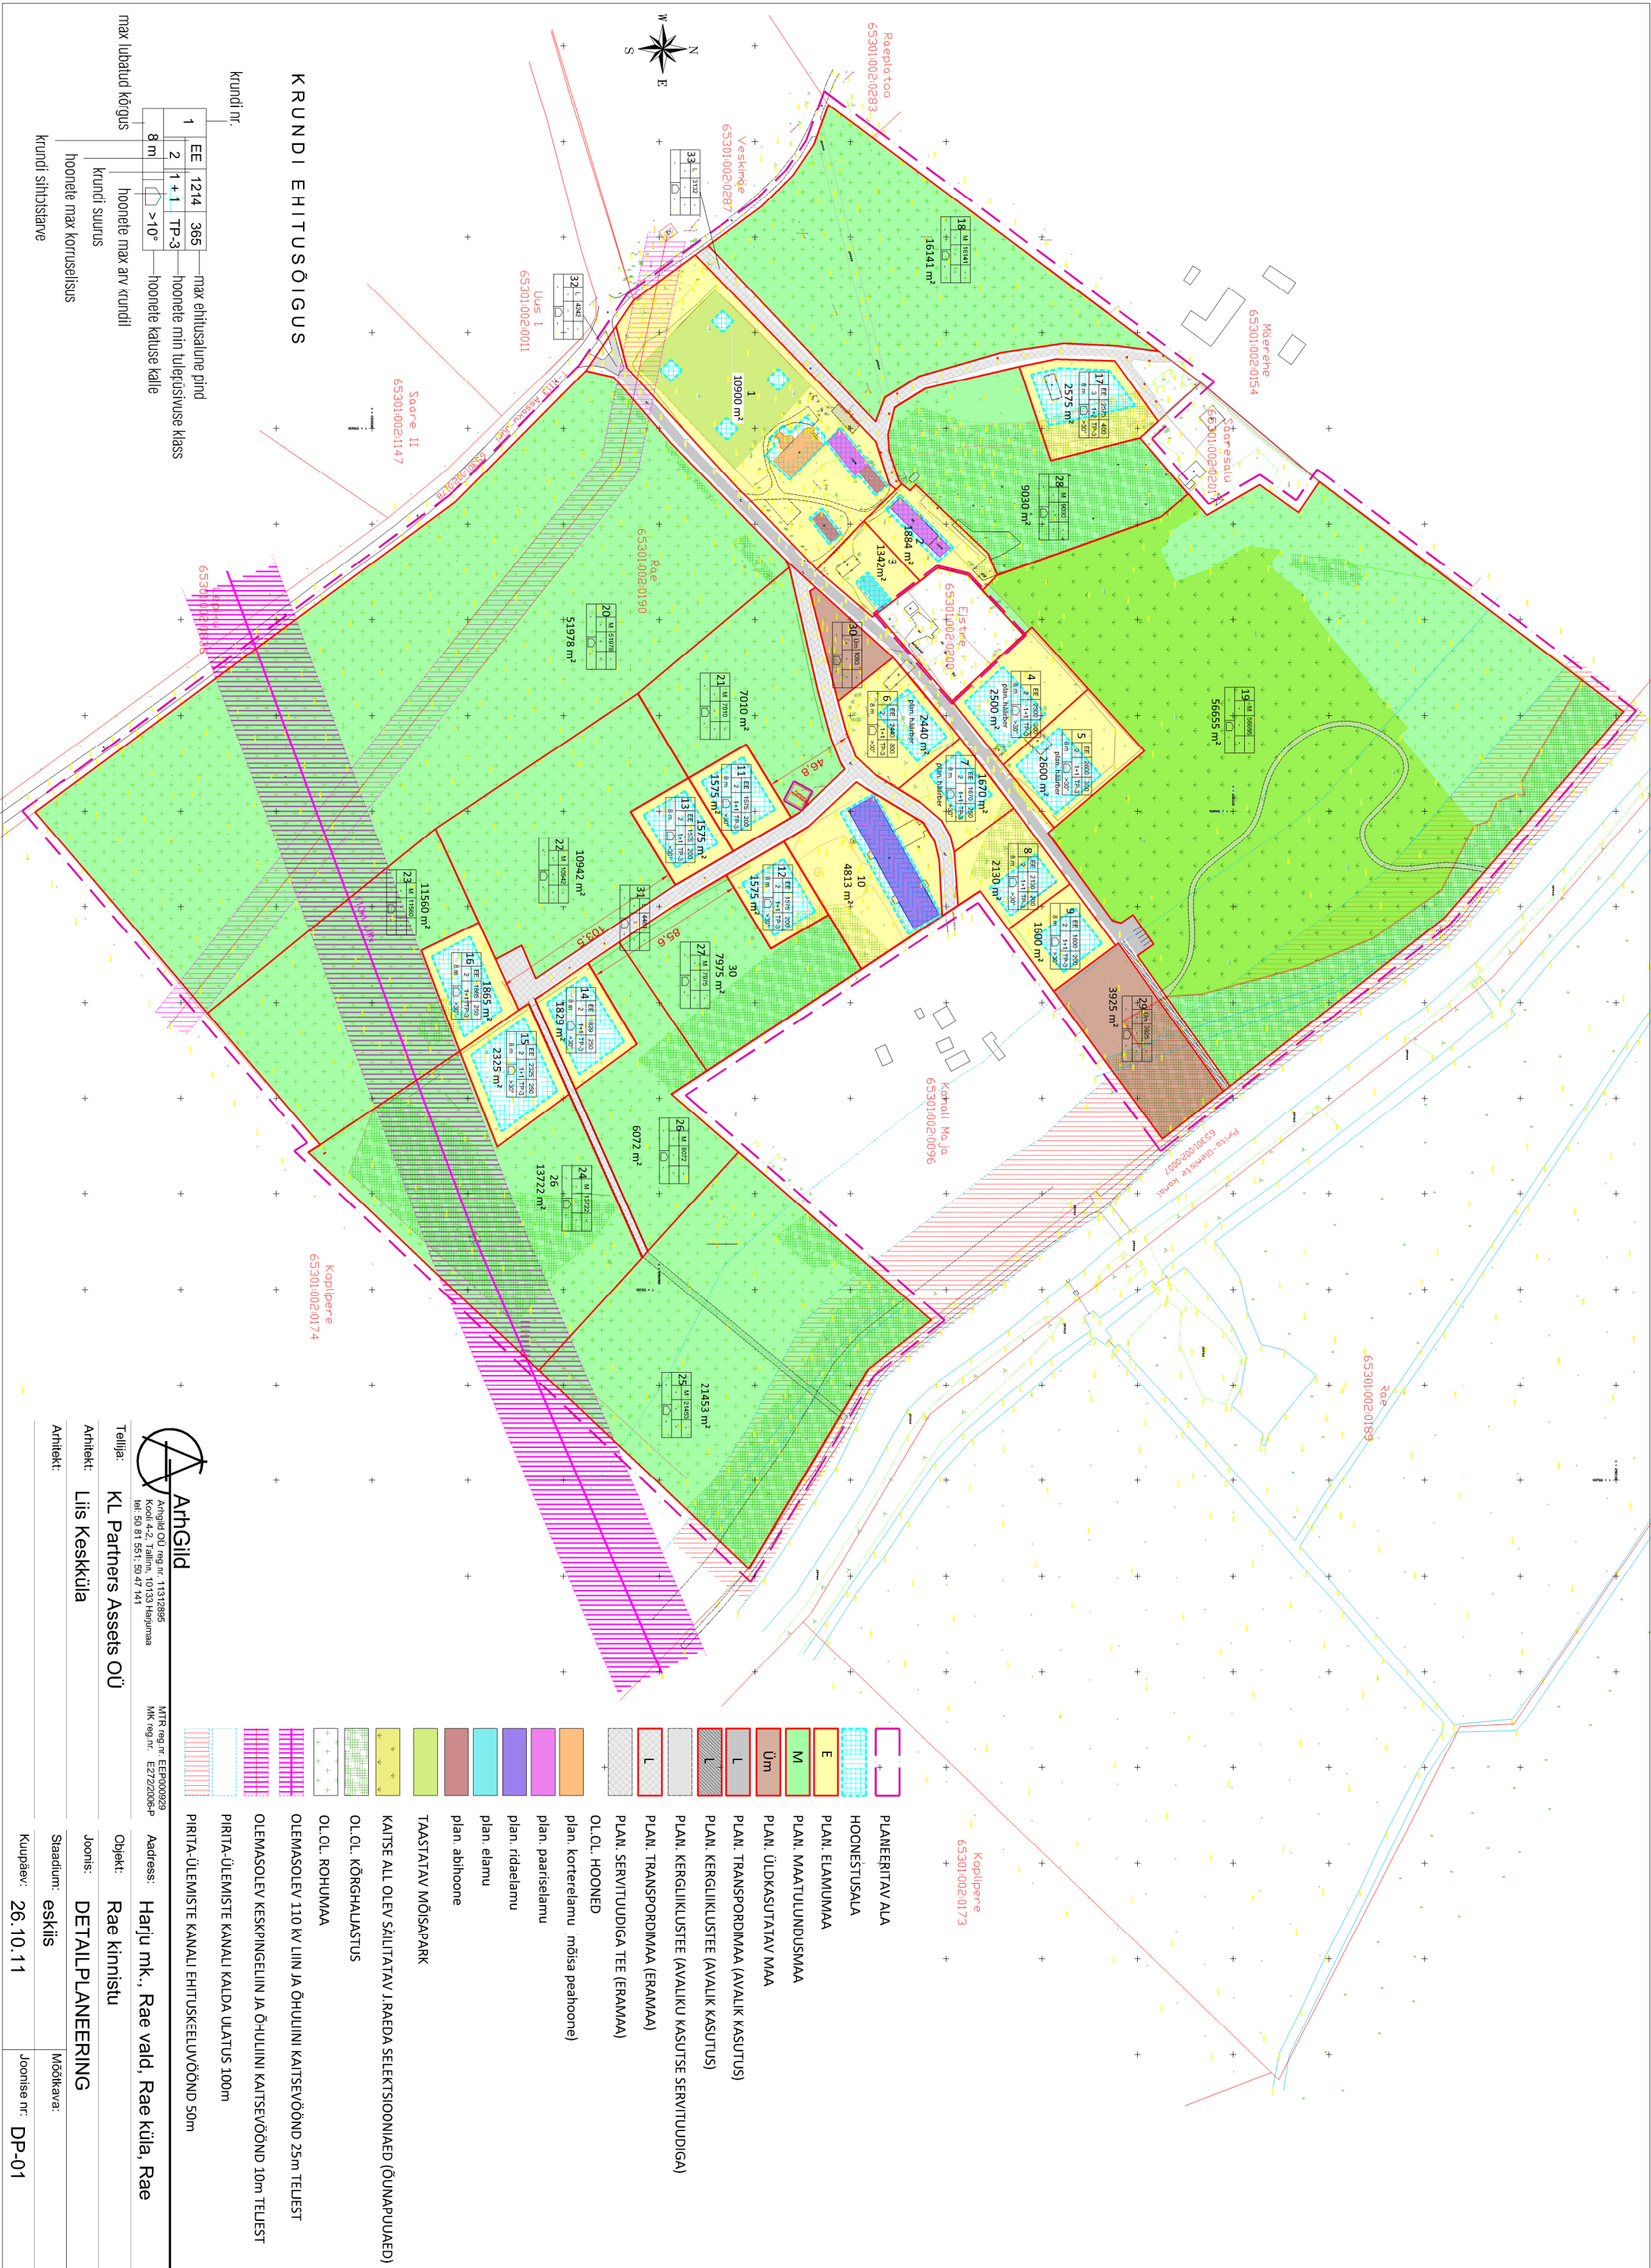

KRUNDI EHTUSÕIGUS

krundi nr.

1	EE	1214	365	max ehitusalune pind
2	1 + 1	TP-3		hooneite min tulejõuvisuse klass
8 m		>10°		hooneite kaluse kalle
				max lubatud kõrgus
				hooneite max arv krundil
				krundi suurus
				hooneite max korruselisus
				krundi sihtstave

	PLANEERITAV ALA
	HOONESTUSALA
	PLAN. ELAMUMAA
	PLAN. MAATLUNDUSMAA
	PLAN. ÜLDKASUTATAV MAA
	PLAN. TRANSPORDIMAA (AVALIK KASUTUS)
	PLAN. KERGILIKUSTEE (AVALIK KASUTUS)
	PLAN. KERGILIKUSTEE (AVALIKU KASUTUSE SERVITUUDIGA)
	PLAN. TRANSPORTIMAA (ERAMAA)
	PLAN. SERVITUUDIGA TEE (ERAMAA)
	OL.OL. HOONED
	PLAN. KORRELAMU mõisa peahoone)
	plan. paariselamu
	plan. ridaelamu
	plan. elamu
	plan. abihooone
	TAASITAV MÕISAPARK
	KAITSE ALL OLEV SÄILITATAV J. RAEDA SELEKTSIOONIAED (ÕUNAPUUAED)
	OL.OL. KÕRGHALASTUS
	OL.OL. ROHUMAA
	OLEMASOLEV 110 KV LIIN JA ÕHULIINI KAITSEVÕÖND 25m TELEST
	OLEMASOLEV KESKPIINGELIIN JA ÕHULIINI KAITSEVÕÖND 10m TELEST
	PIRITA-ÜLEMISTE KANALI KALDA ULATUS 100m
	PIRITA-ÜLEMISTE KANALI EHTUSKEELUVÕÖND 50m



Arngild OÜ reg.nr. 11312895
Kooli 4-2, Tallinn, 10133 Haigumäe
tel. 50 81 551; 50 47 141

MTR reg.nr. EEP000929
MK reg.nr. E2720064-P

Address: Harju mk., Rae vald, Rae küla, Rae

Tellijä: KL Partners Assets OÜ

Objekt: Rae kinnistu

Ahitekt: Liis Kesküla

Joonis: DETAILPLANEERING

Ahitekt:

Staadium: eskiis

Kuupäev: 26.10.11

Joonise nr: DP-01