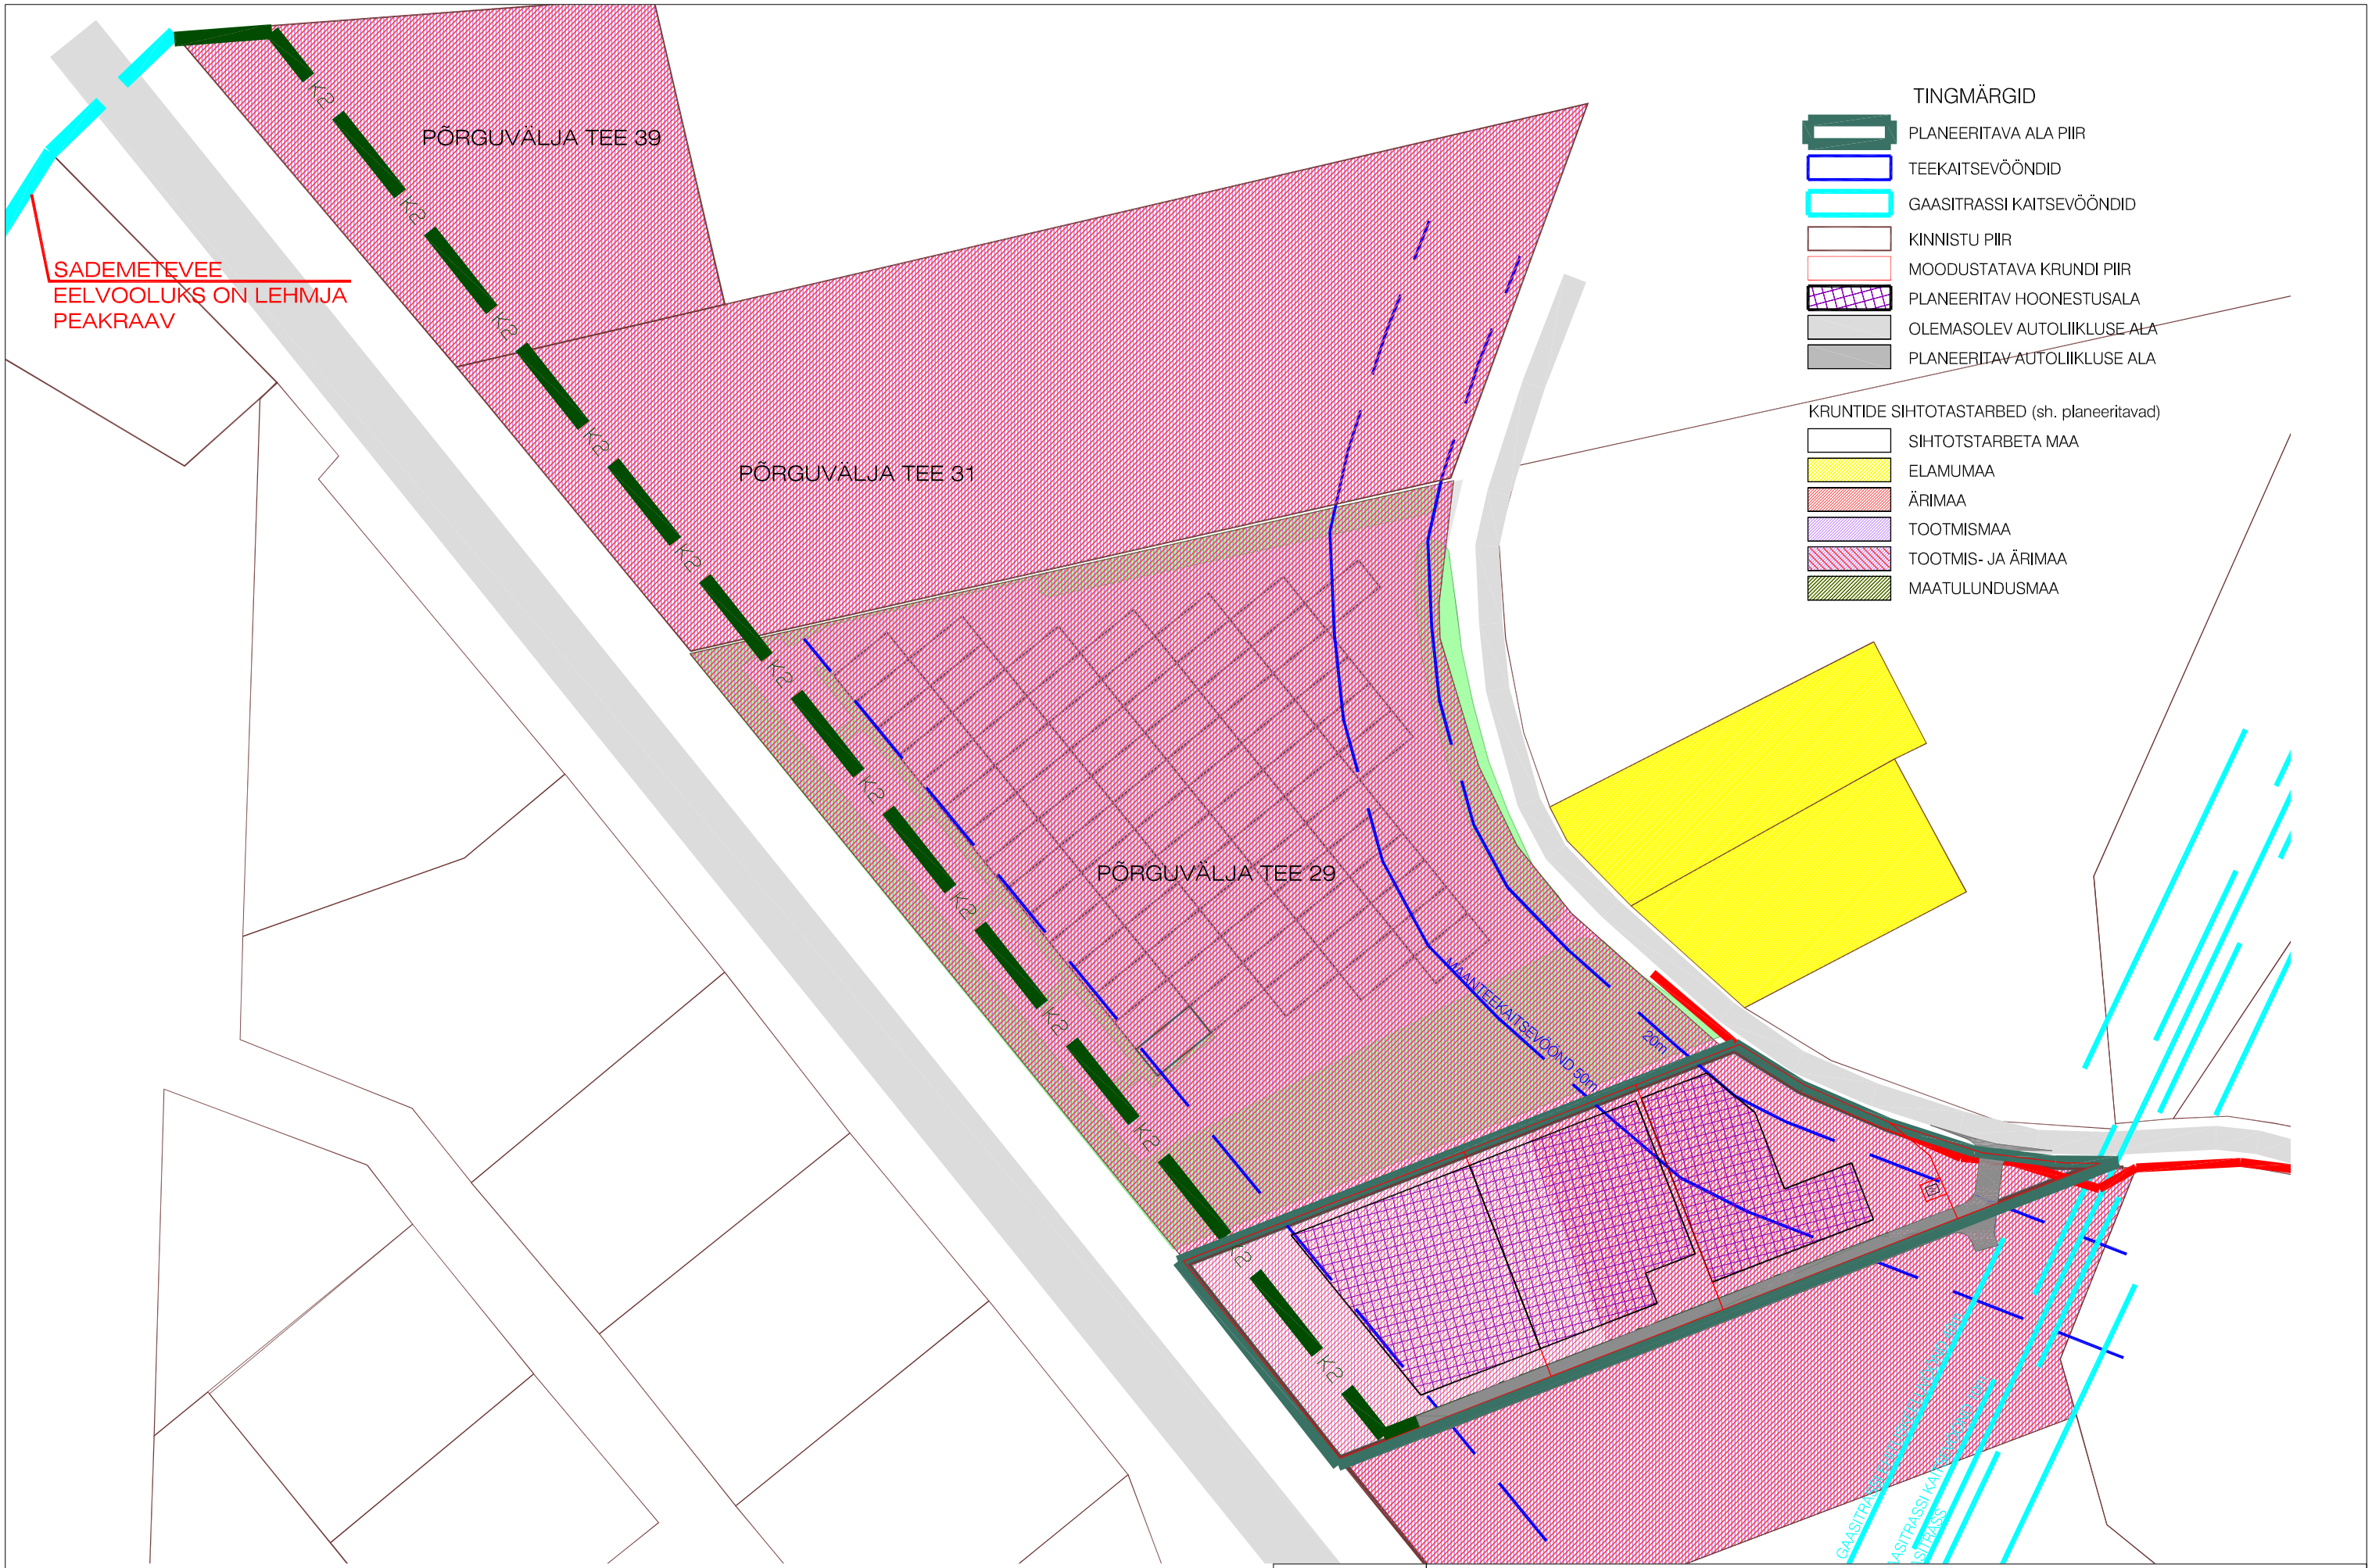

PLANEERITAV SADEMETEVEE KANALISATSIOON / KOGUMISKRAAV

OPTIMAL PROJEKT

Arhitekt	K. Kokk	RAE VALD, LEHMJA KÜLA VAIKEPI KINNISTU JA LÄHIALA DETAILPLANEERING
Projektijuht	R.Põdra	
Tehnik		SADEMETEVEE EELVOOLU SKEEM

Töö nr. 172
D P
M 1:~
08.08.2014
AS - 07