

KRUNITIDE EHITUSÖIGUS JA PIIRANGUD

SV - servituudi seadmise valajadus

Ahitektuurinõuded

krundi pos. nr.	krundi aadress	krundi planeeritud suurus m ²	hoonete alune pind m ²	max. korruselisus (põhihoone/abihoone)	hoone kõrgus m	hoonete arv krundil	maa sihtotstarve ja osakaalu % (detailplaneeringu liikide kaupa)	maa sihtotstarve ja osakaalu % (katastriüksuse liikide kaupa)	suletud brutopind katastriüksuse sihtotstarvete kaupa	parkimiskohade arv normatiivne ja kavandatud
1	Kesk tee 26	3675	1450	2K 9	2	Ä70/T30	Ä70/T30	21		
2	Kesk tee 26a	6510	2600	3K 15	2	Ä50/T50	Ä50/T50	42		

Kitsendused, märkused


TINGMÄRGID

DETALIPLANEERINGU ALA PIIR
KINNISOMANDI PIIR
RIGIMANANTEE KATSEVOÖND
(SÖÖRDE SERVAST MÖÖDETDETNA 50m)
OLEMASOLEV HOONE

OLEMASOLEV ASFALTKATTEGA AUTOUJKLUSE ALA

OL.OLOL.ASFALTKATTEGA KÖNNITEE

PLAN HALJASALA

OLOKUUNDUSKRAAV

PLANEERITAVA HOONE VÖMALIK ASUKOHT

ELEKTRIVÕRGU RAJATISTE SERVITUUDI VAJADUSEGA ALA

PLANEERITAV KÖÖGHALLJUSTUS

VÖMALIK TULEMÜÜRVIAJADUS

MÄRKUSED:

1.Joonise panneta laetavuse tagamiseks on detailplaneeringu alla piiri mihutatud 1 m võra eemale olemasolevast kinnistu piirist.

Arhitekt K. KOKK

Projektiüksus R.Pödra

Projektjärgmine T. Pödra


Tehnik

D.P

M 1:1000

15.02.2012

D.P - 05

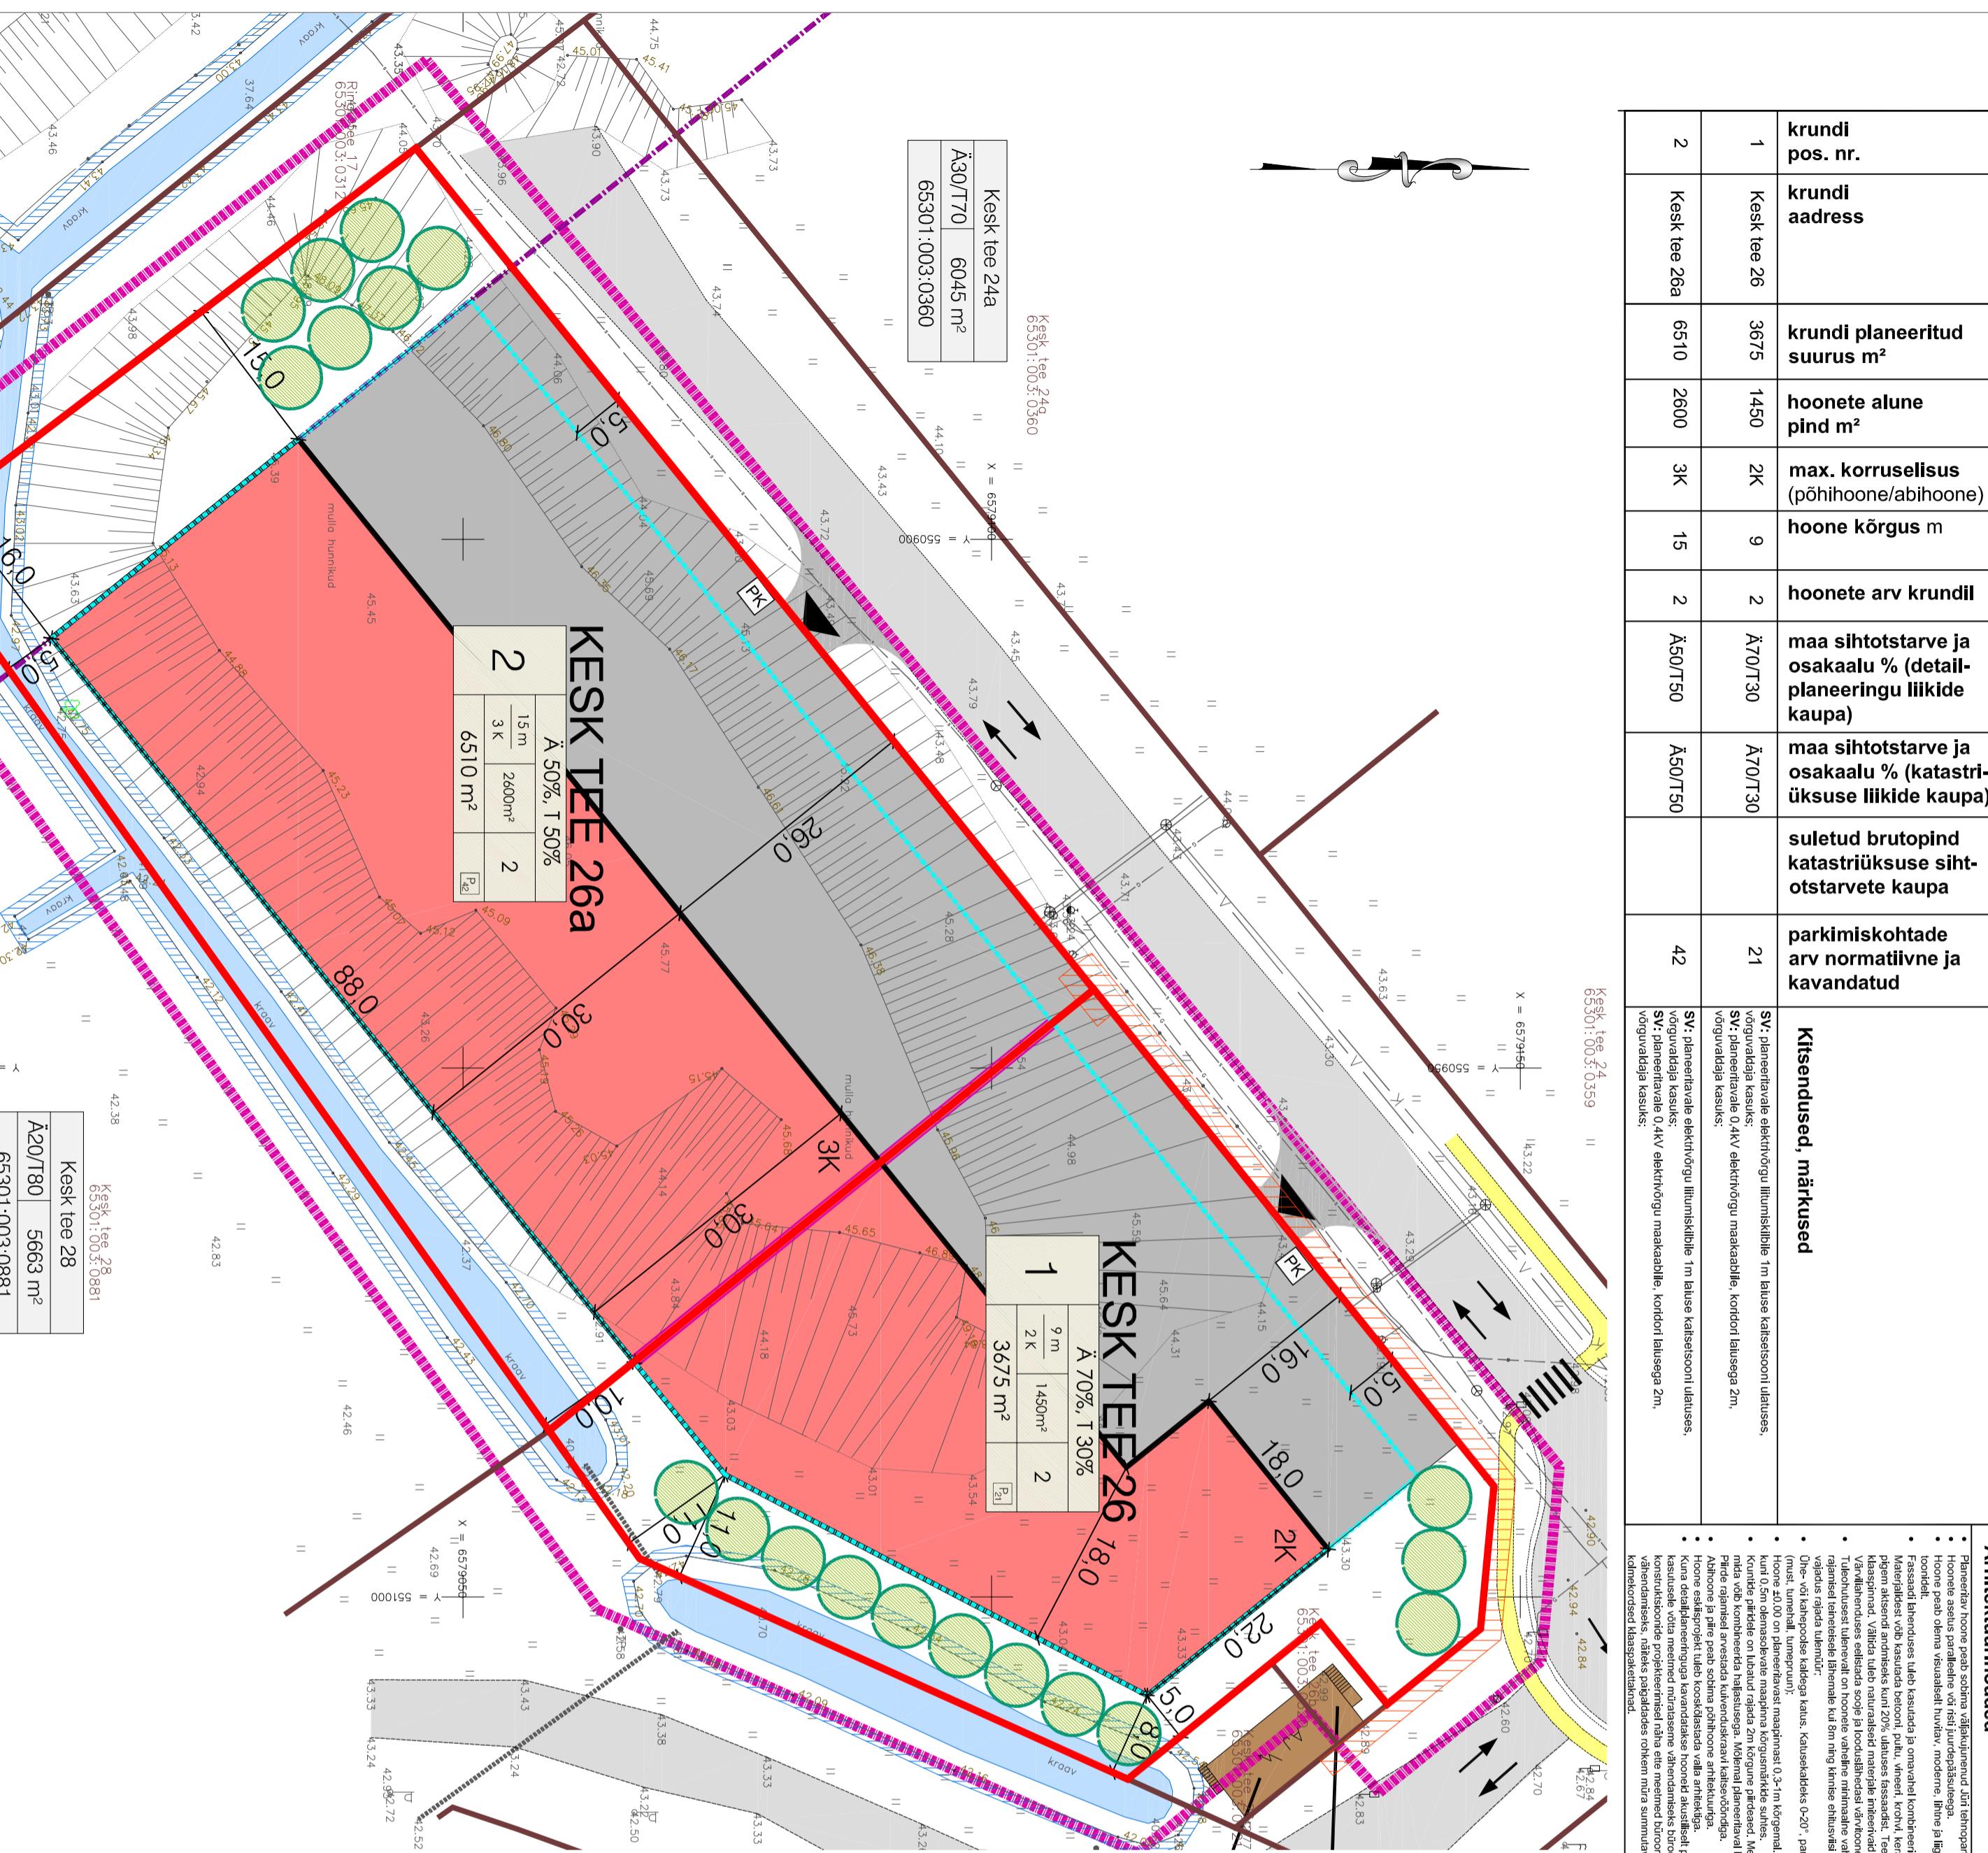

NÄITAJAD PLANEERITAVA ALA KOHTA

Planeeritava maa-ala suurus	1,02 ha
Kavandatud krundi arv	2
Krunditud maa bilanss	10 185m ²
Ärimaa	5828m ²
Tootmismaa	4357m ²
	43%

Planeeritava maa-ala suurus	1,02 ha
Kavandatud krundi arv	2
Krunditud maa bilanss	10 185m ²
Ärimaa	5828m ²
Tootmismaa	4357m ²
	43%

