


KRUNTIDE EHITUSÕIGUS JA MAAKASUTUS

Krundi aadress		Krundi maakasutuse sihtotstarve		Krundi pindala		Suurim lubatud ehitusalune pind	Max korruselisus/ max hoone kõrgus	Ehitiste suurim lubatud arv krundil
Planeeringu eelne	Planeeringu järgne	Planeeringu eelne	Planeeringu järgne	Planeeringu eelne m²	Planeeringu järgne m²			
Läike tee põik 4	POS 1	Ä 100%	Ä 100%	9972 m²	4500 m²	1800 m²	4/16m	1
	POS 2		Ä 100%		5472 m²	2189 m²	4/16m	1

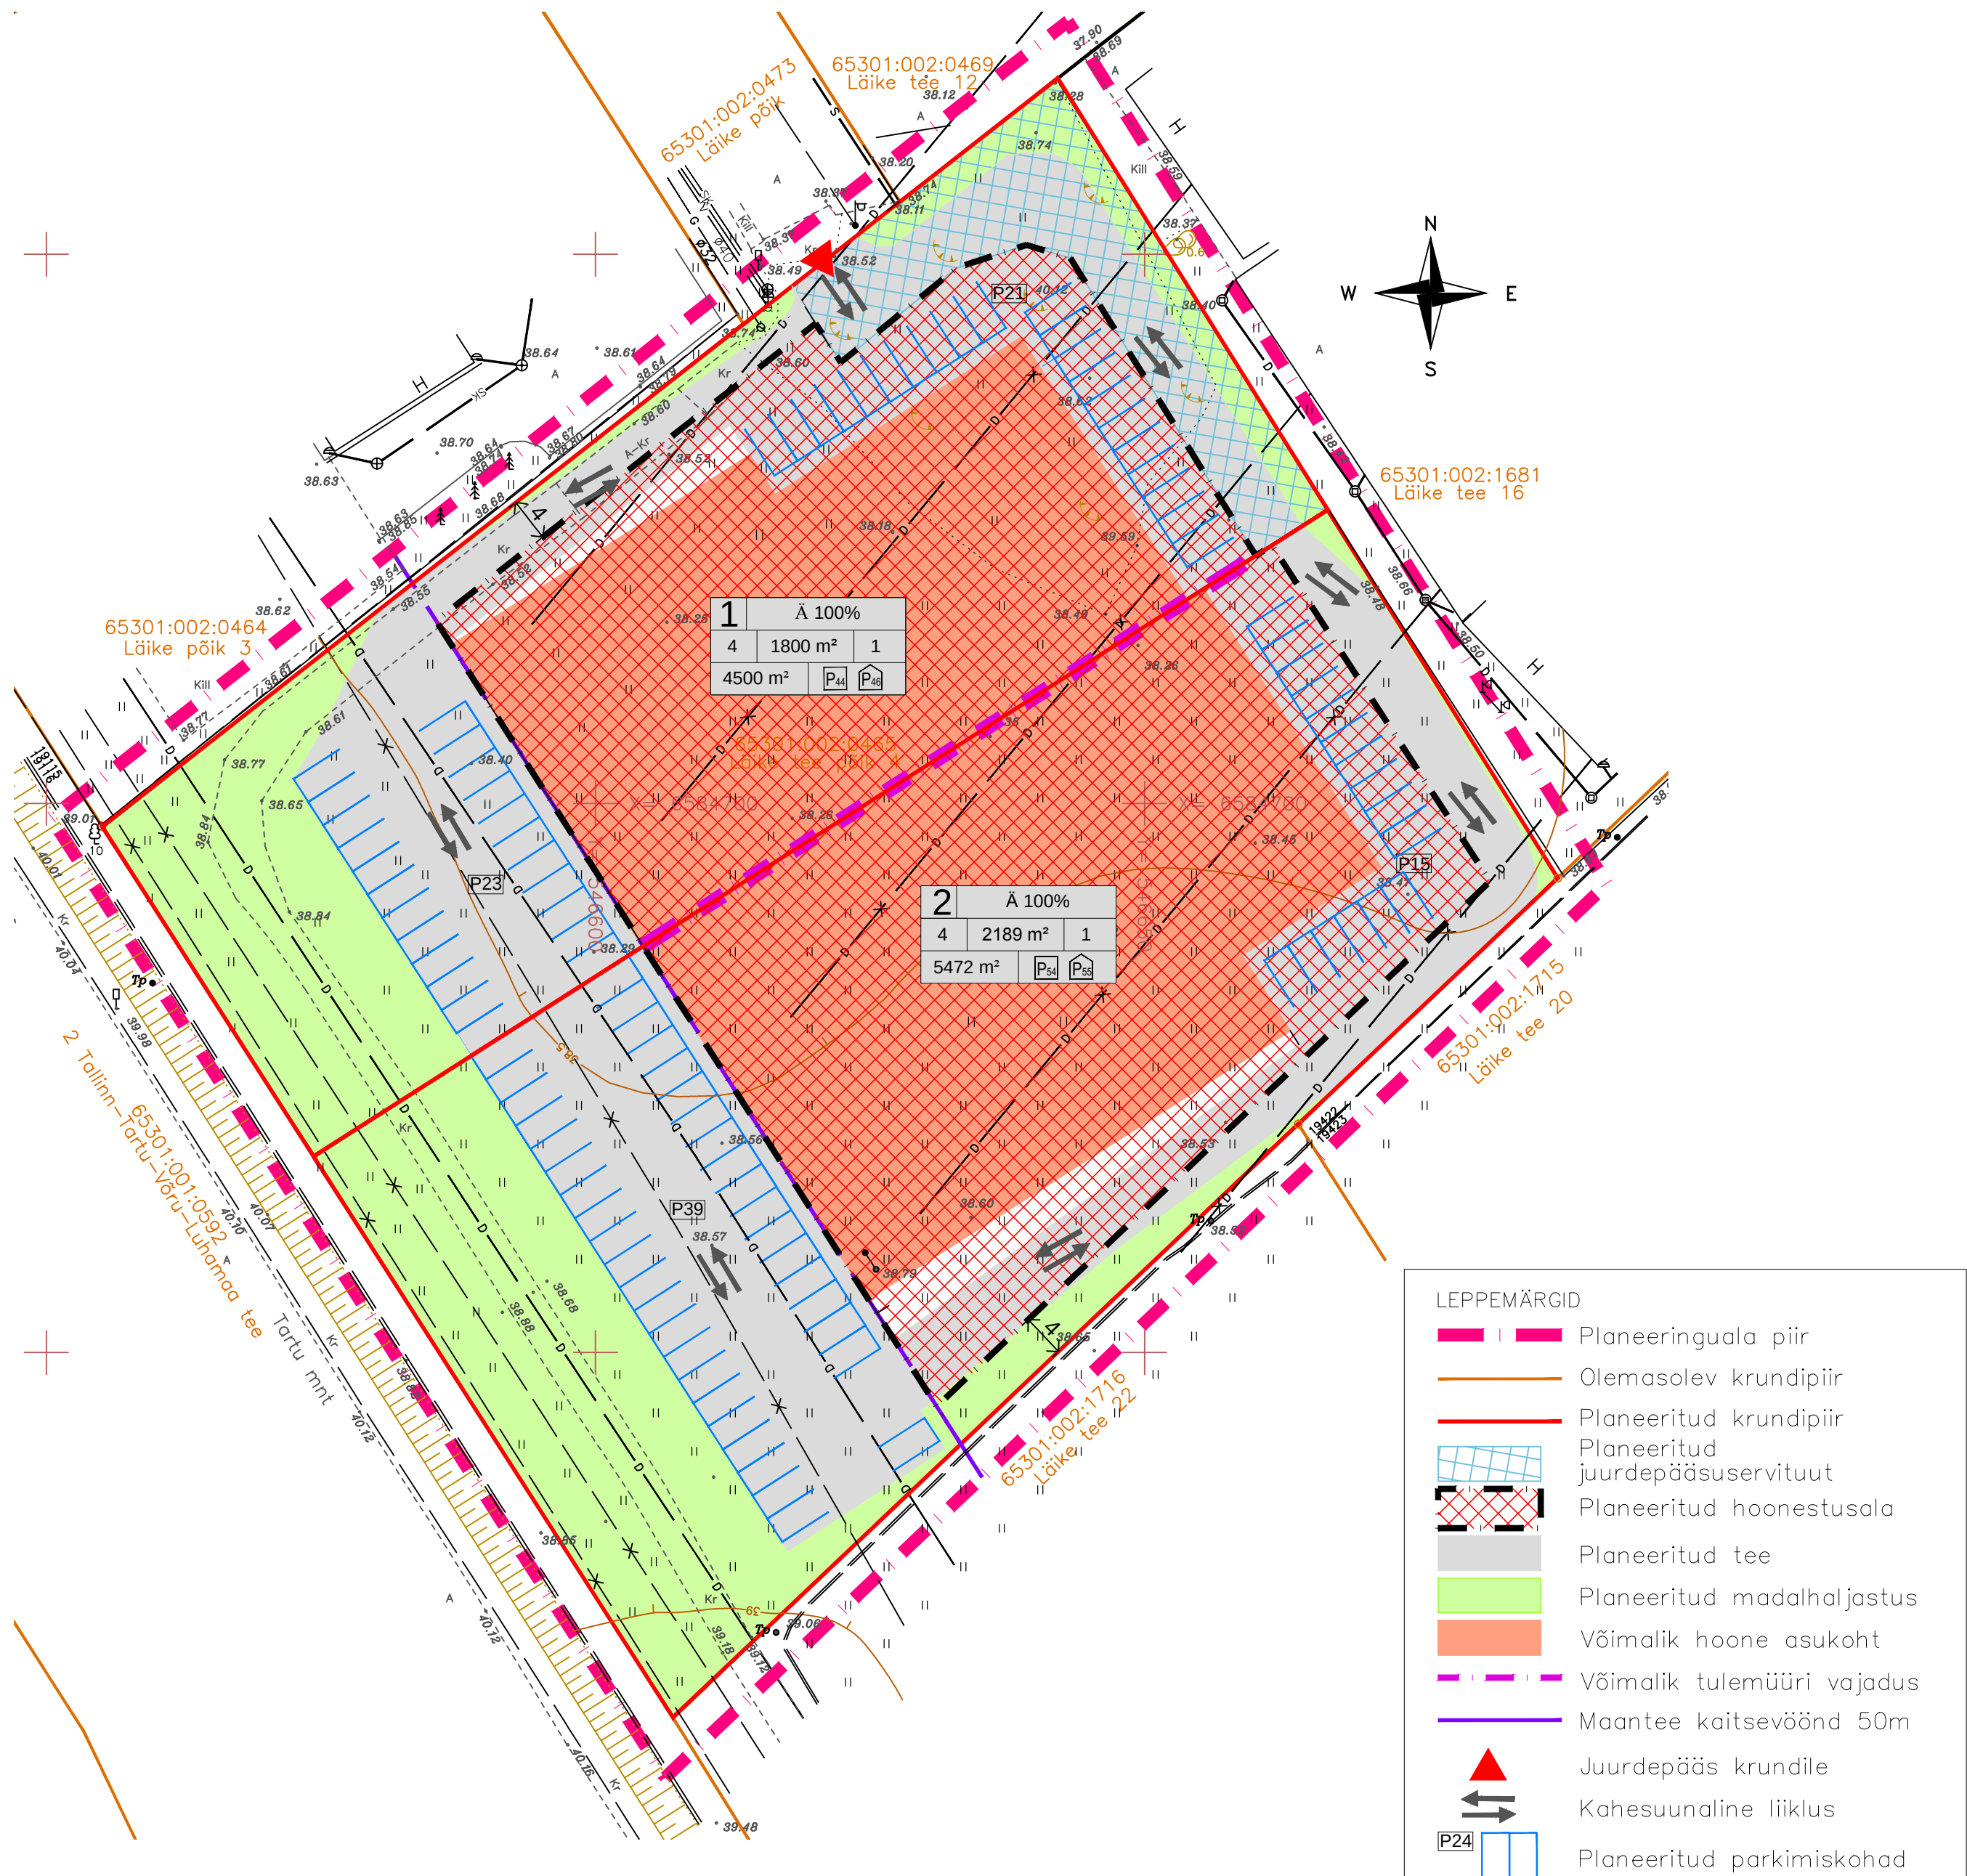

ARHITEKTUURINÕUDED

Uushoonestuse rajamisel arvestada ümbruskonna ehituslaadiga ning hoone sobivusega ümbritsevasse keskkonda. Uushoonestus peab olema tänapäevase arhitektuuriga, sulandudes samaaegselt ümbritsevasse miljöösse. Fassaadimaterjalina eelistada betooni ja klaasi. Soovituslikult võiks kasutada ja omavahel kombineerida kahte erinevat materjali ja liigendatud fassaadi. Hoonete välimus peab olema visuaalselt nauditav. Värvilahenduses eelistada sooje toone. Katusekatte värviks valida tume toon (must, tumehall, tumepruun). Katusekalle: 0–15°, parapetiga

 ADDRESS: A. ADAMSONI 26, 10137 TALLINN TEL.: 661 3742 FAKS: 661 3744 REGISTREERINGU NR EP10434933-0001 <table><tr><td>AMET</td><td>NIMI</td><td>ALLKIRI</td></tr><tr><td>TEEN. JUH.</td><td>K. KELL</td><td></td></tr><tr><td>PLANEERIJAJA</td><td>M. OJAMÄE</td><td></td></tr></table> TELLIJAJA: KA Investeeringute OÜ TEL.: 733 7142 FAKS: 733 7141	AMET	NIMI	ALLKIRI	TEEN. JUH.	K. KELL		PLANEERIJAJA	M. OJAMÄE		TÖÖ NR.		PL-0036		2012	
	AMET	NIMI	ALLKIRI												
	TEEN. JUH.	K. KELL													
	PLANEERIJAJA	M. OJAMÄE													
	TÖÖ NIMI:														
	Peetri aleviku Läike tee põik 4 kinnistu ja lähiala detailplaneering														
	OBJEKT:														
	Läike tee põik 4														
ASUKOHT:		STAADIUM	KAART	KAARTE	MOOT										
HARJUMAA RAE VALD PEETRI ALEVIK		DP	4	6	1:500										
JOONIS:		PÕHIJOONIS													