



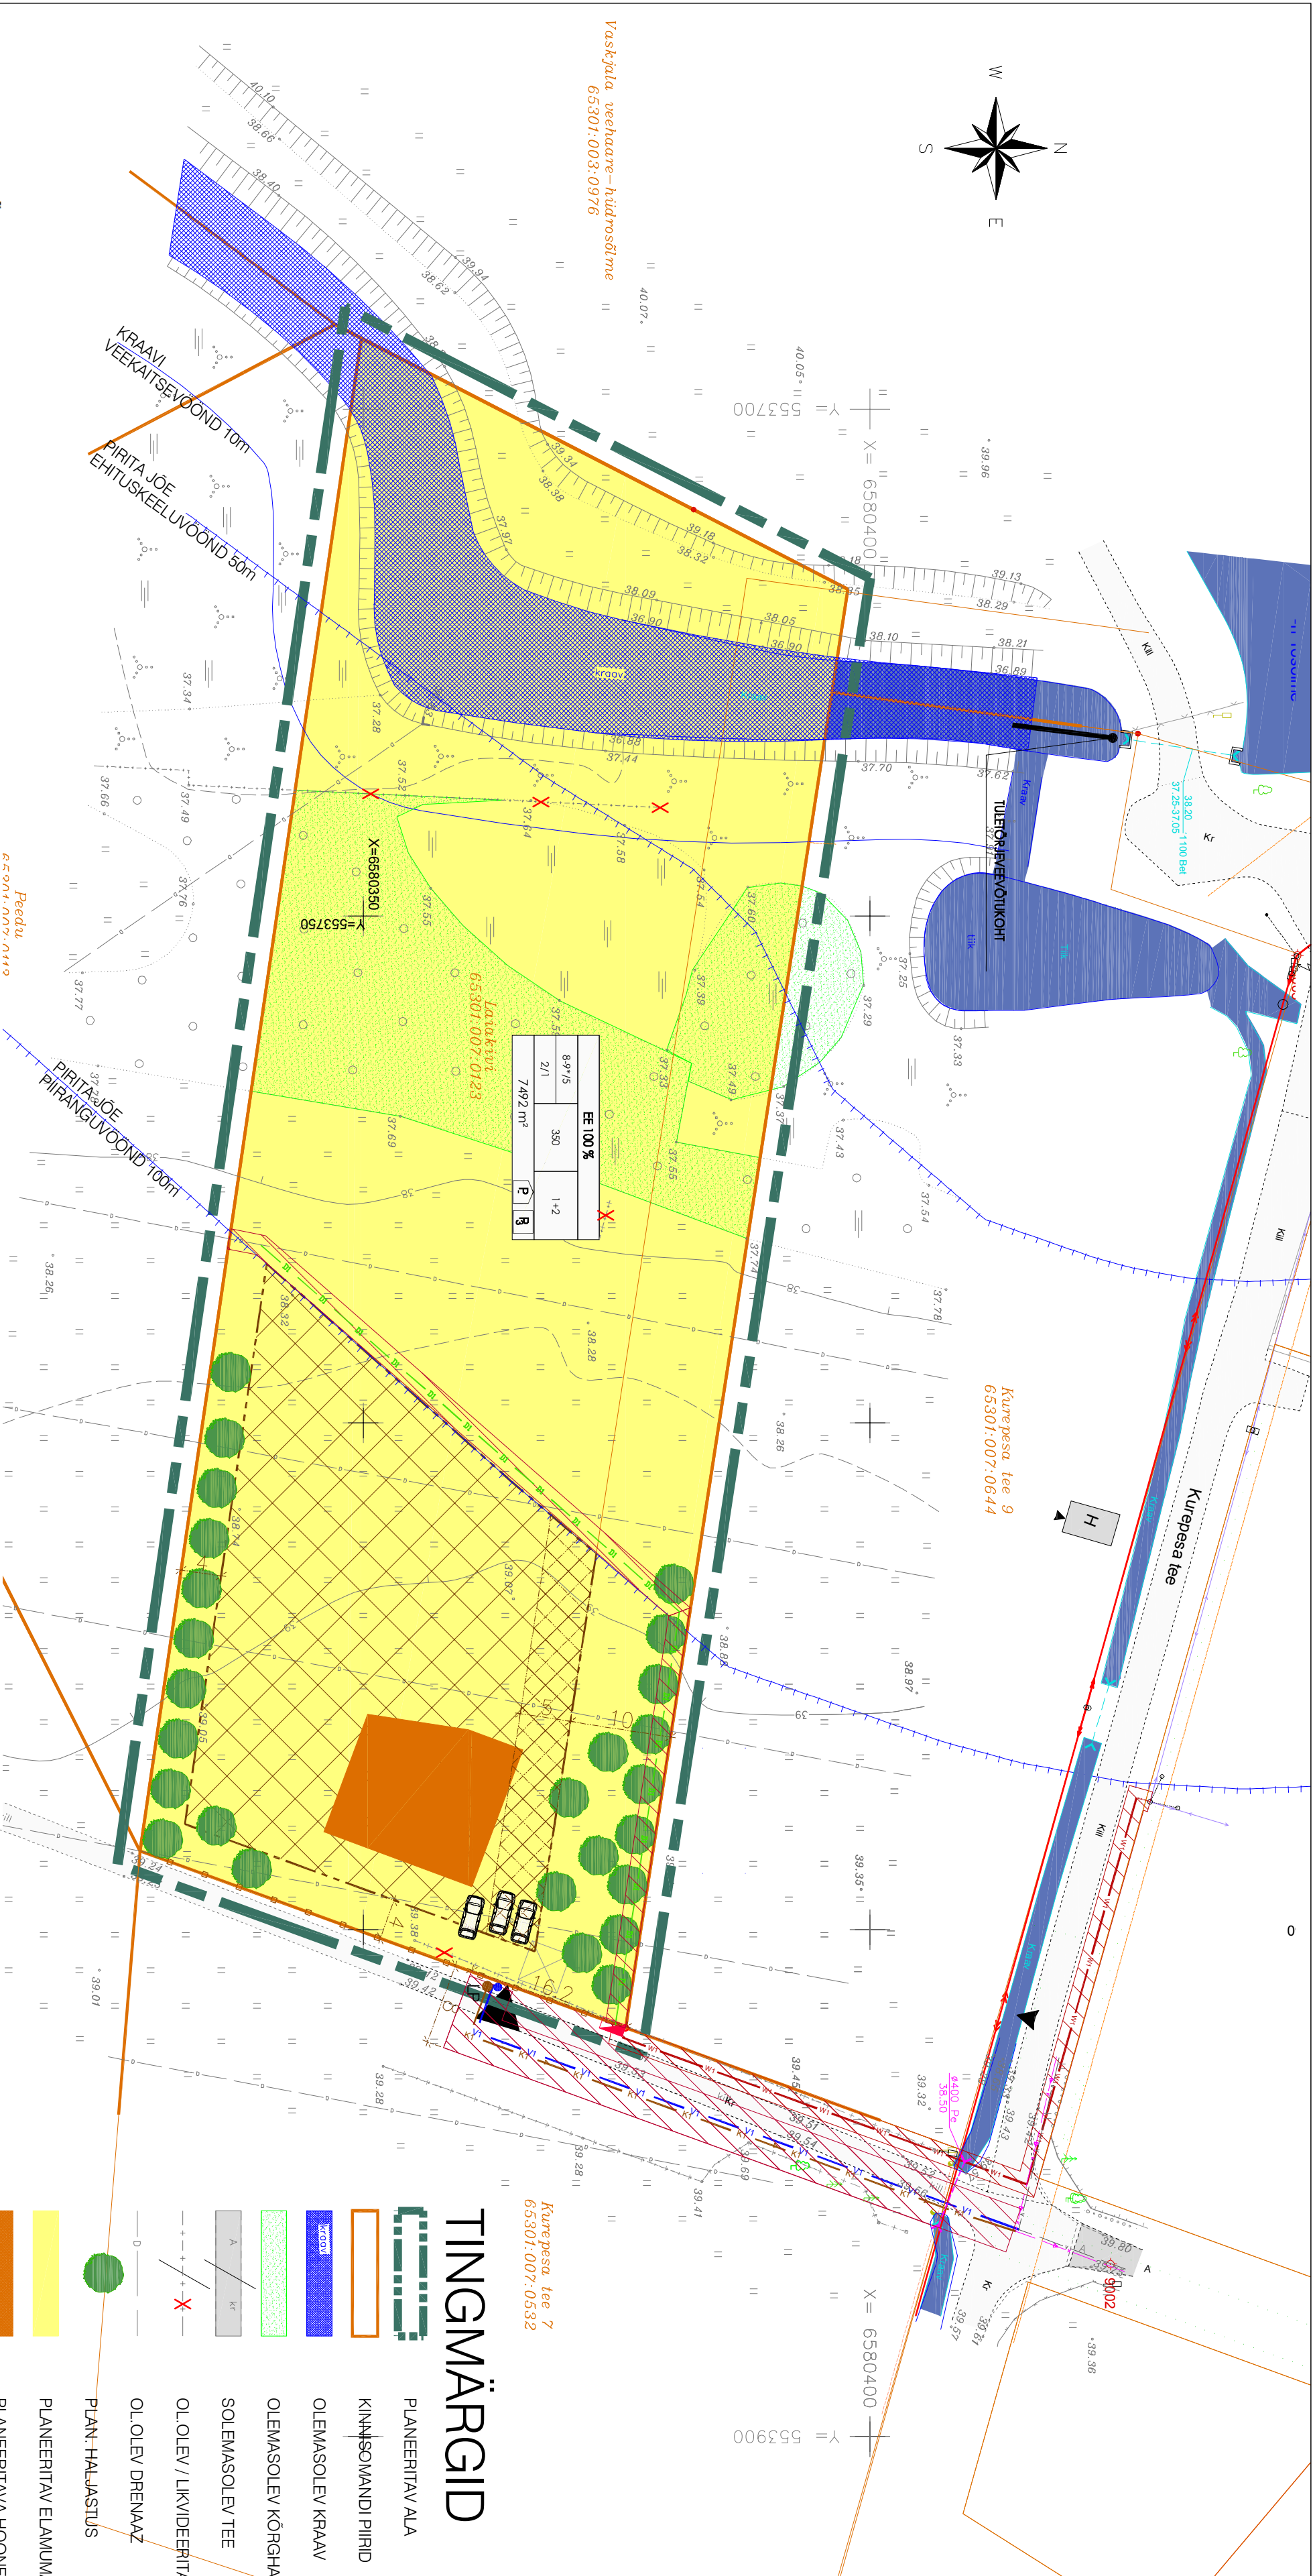

Vaskjala, veehäre-hüdroajaline
65301:003:0976

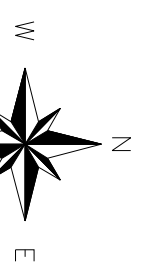

EE 100 %			
8,9715	2,71	330	1+2
7 492 m²		P	3

Kurepesa tee 9
65301:007:0544

Kurepesa tee 7
65301:007:0532

TINGMÄRGID

- PLANEERITAV ALA
- KINNISOMANDI PIIRID
- OLEMASOLEV KRAAV
- OLEMASOLEV KÕRGHALJASTUS
- SOLEMASOLEV TEE
- OL.OLEV / LIKVIDEERITAV VÕRKPIIRE
- OL.OLEV DRENAAZ
- PLA.N. HALJASTUS
- PLANEERITAV ELAMUMAA
- PLANEERITAVA HOONE SOOVITUSLIK ASUKOHT
- PLANEERITAV HOONESTUSALA maksim. h=9,0m
- PLANEERITAV HOONESTUSALA maksim. h=4,0m
- PLA.N. KRUNDILE JUURDEPÄÄS
- SERVITUUDI VÄLADUSEGA ALA
- OL.OLEV VEETRASS
- OL.OLEV SURVEKANALISATSIOONITRASS
- PLAN. PRÜGIKONTAINERI ORIENT ASUKOHT
- PLAN. PARKIMISKOHT ORIENT ASUKOHT
- PLAN. VEETRASS LITUMISPUNKTIGA
- PLAN. SUREKANALISATSIOONITRASS
- PLAN. 0,4KV LITUMISKILD
- PLAN. 0,4KV ELEKTRIKABEEL
- PLAN. DRENAAZ
- PLAN. PIIPEADED

Ussikuninga
65301:007:0016

KRUNDIDE EHTUSÕIGUS JA PIIRANGUD									
Pos. nr.	Krundi aadress	Krundi planeeritud suurus m²	Hoonete planeeritud suurus m²	Max kinnistuse /ahtloone koguus (m)	Hoonete arv krundil	Maa sihtotstarve ja osakaalu % (detailplaneeringu liikide alusel)	Maa sihtotstarve ja osakaalu % (katsitruksuse liikide kaupa)	Suvised püügipind ja siht-otstarve kaupa m²	Püügipind ja kaevandatud
1	LAIAKIVI	7 492	360	2 10-30-8m /5m	1+2	EE 100%	E 100%	E 600	TP-3

ANDMED KRUNDIDE MOODUSTAMISEKS

Pos. nr.	Krundi aadress	Krundi planeeritud sihtotstarve (katsitruksuse liik)	Krundi planeeritud suurus m²	Kinnistusest (nr.) k.a. riigilinna maa	Liidetavate lahutatavate osade suurus m²	Osade senine sihtotstarve (katsitruksuse liik)
1	LAIAKIVI	E 100%	7 492	65301:007:0123	7492,0	M

PLANEERITAVA ALA MÄTARAJAD

1. PLANEERITUD MAA-ALA SUURUS

s.h. KRUNDITUD ALA	0,8 HA
2. KAVANDATUD KRUNDIDE ARV	7 492 m²

3. KRUNDITUD MAA-BILANS (KATASTRILIKUSE LIKIDE ALUSEL)

E – elumumaa	7 492 m²	100,0%
4. KAVANDATUD TÄISEHTUS%	5,0	

5. PARKIMISKOHTADE ARV

NORMATIIVNE	PLANEERITUD
3	3

MOODUSTATAVA KRUNDI EHTUSÕIGUS

SIHTOTSTARVE & DETAILPLA.N. LIKID

KÕRGUS	HOONETE	HOONETE
KÄSITRUKS	ALUNE	ARV
KÕRGUS	ALUNE	KRUNDI
KRUNDI SUURUS	R	R

PLANEERITAV PARKIMISKOHTADE ARV, HOONES

MTR. REG. NR. EEP000043 REG. NR. 180778				OBJEKT:	PR. JUHT	H.C. ÕUNAP	JOONIS:	PR. NR. 90-2011D
HÄRILUUA RAE VALD VASKJALA KÜLA				LAIAKIVI KINNISTU JA LÄHIALA DETAIL-PLANEERING	VAST. SPETS. ARHITEKT	V. VALUMETS	POHJAJONIS TEHNOKRUKUDEGA	KUUP. 12.10.2013
Pärimine 1998-2004-2024 Tallinn 11812 id 5518761				ARHITEKT	VALUMETS		TELLIJ:	
				RAE VALD				4