


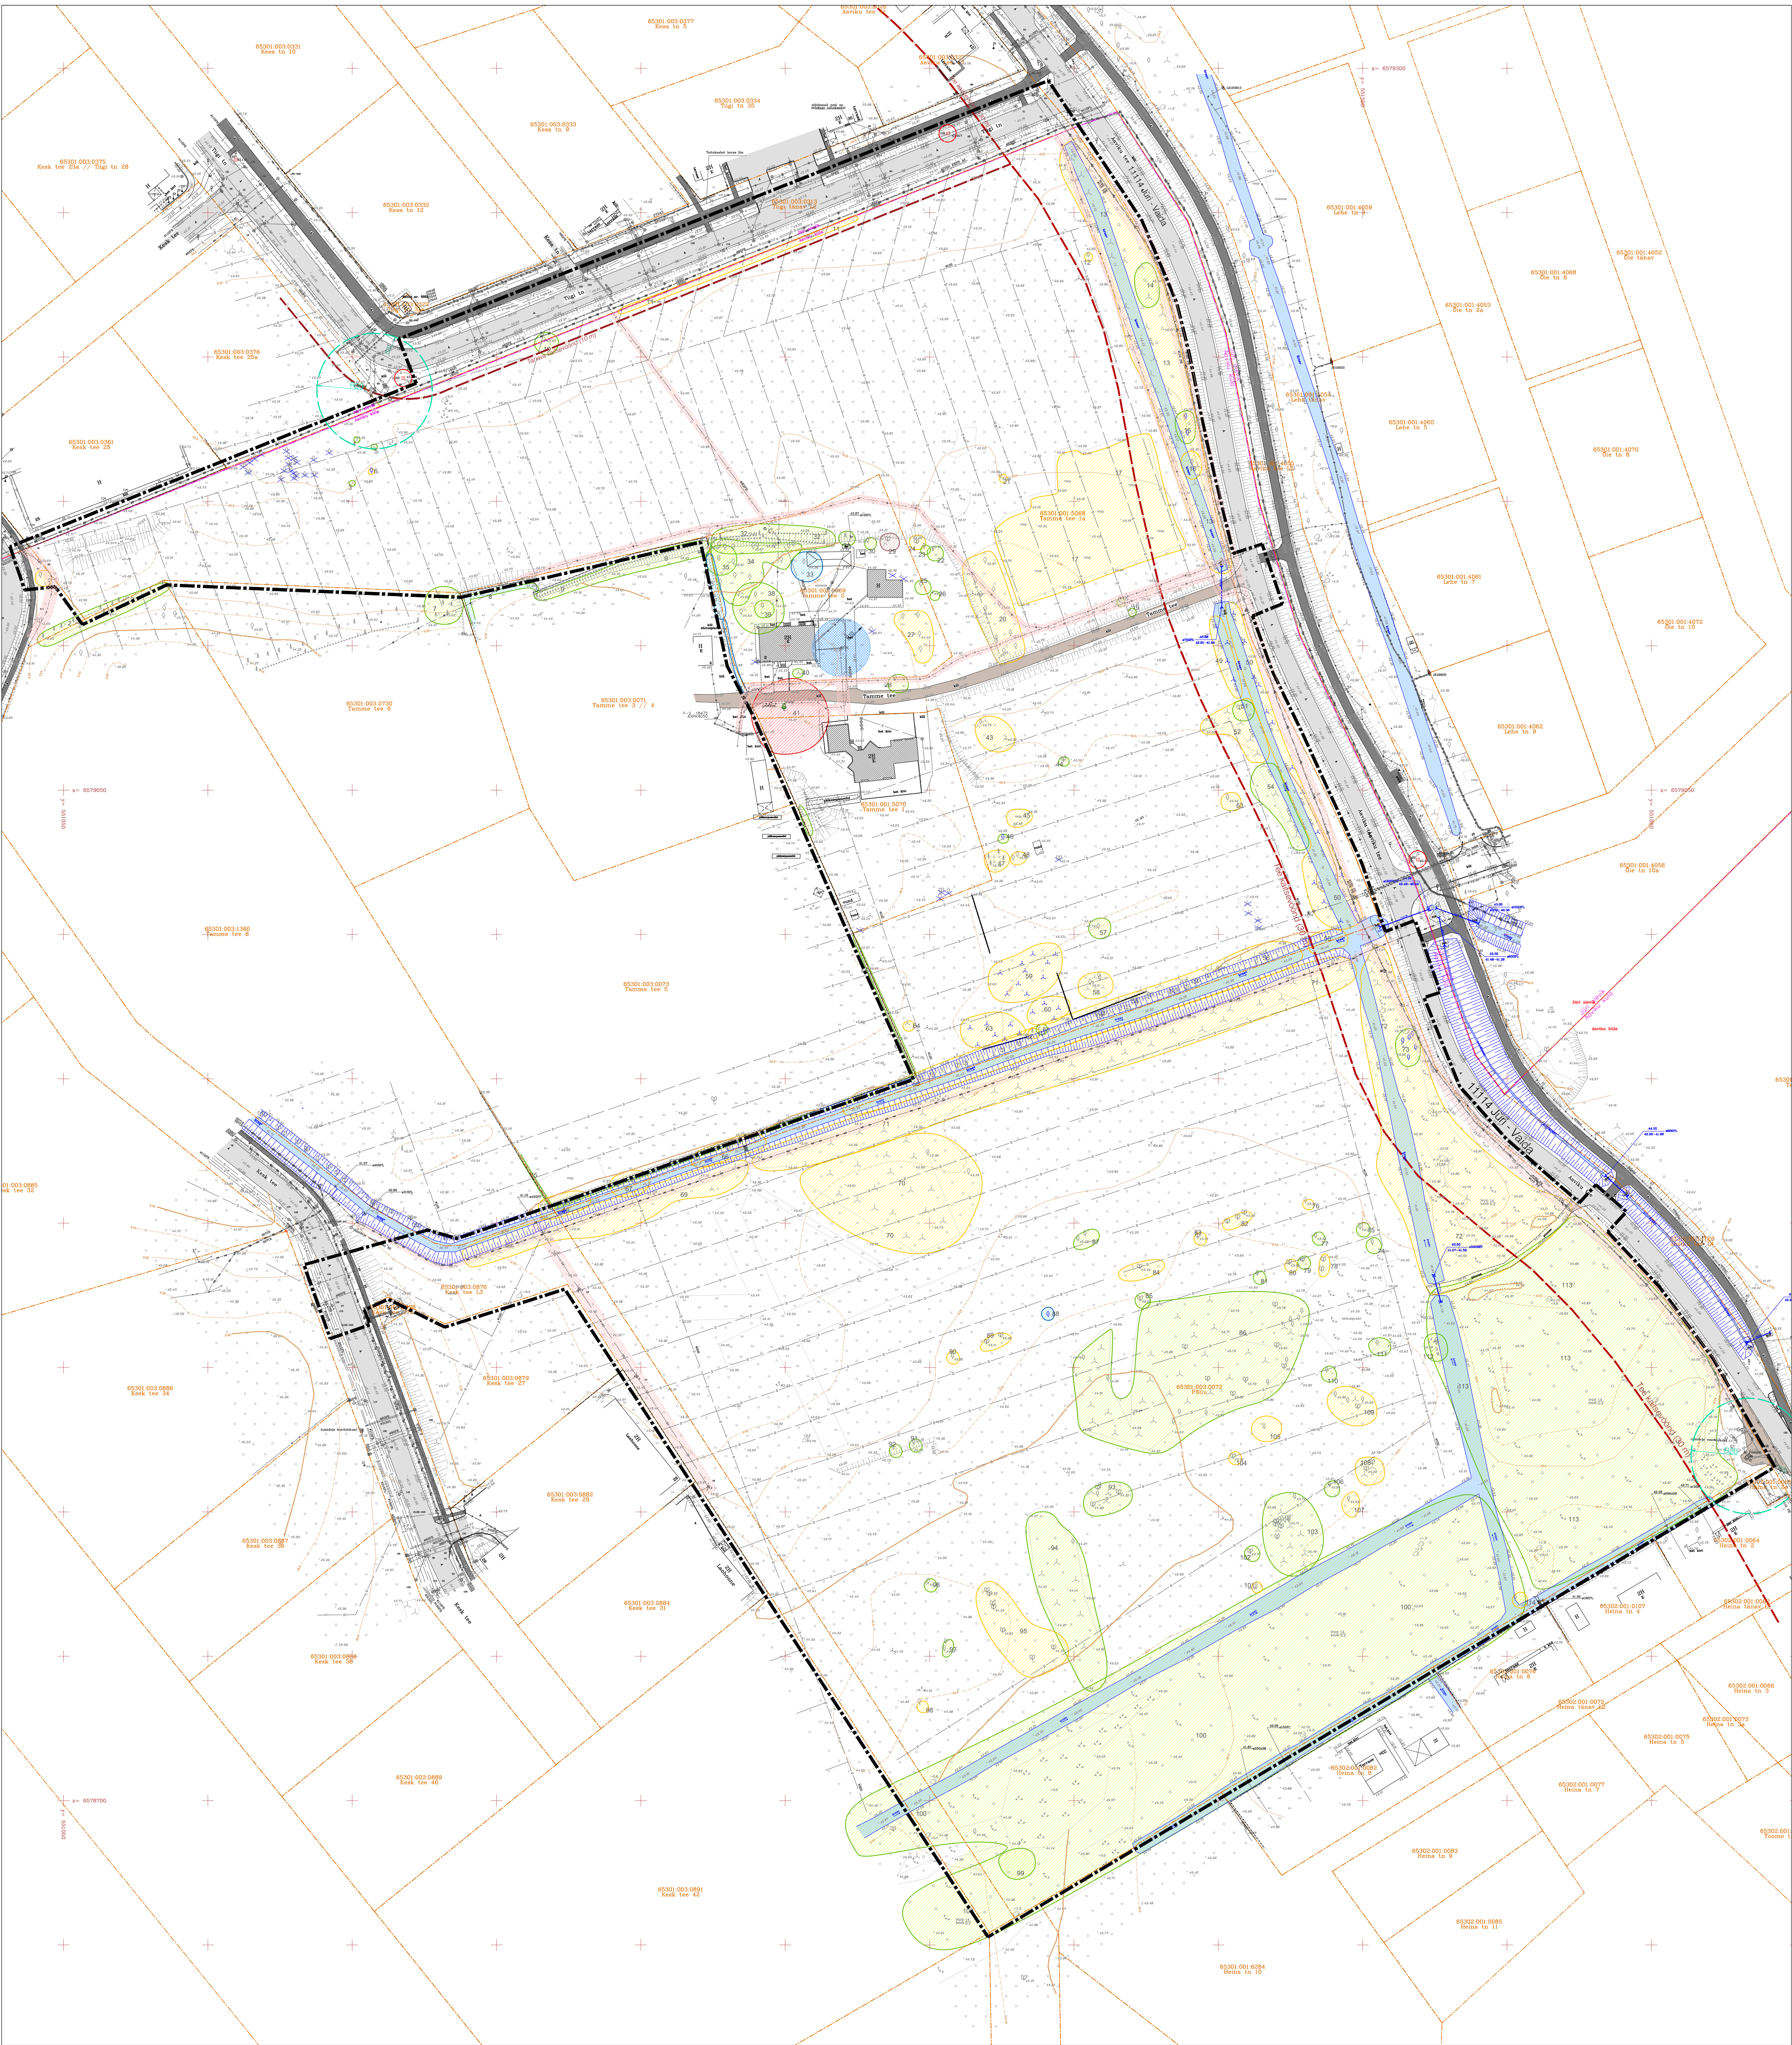

LEPPEMÄRGID

- Planeeringuala piir
- Olemasolev katastriraja piir
- Olemasolev kruusakattega sõidutee
- Olemasolev asfaltkattega sõidutee
- Olemasolev kõnni- või kergliiklustee
- Availikult kasutatava tee kaitsevöönd
- Reoveepumpila kaja
- Tehnovõrgu kaitsevöönd
- Puirkäevu sanitaarkaitseala
- Olemasolev kraav
- Geodeetiline märk koos kaitsevööndiga

Olemasolevad tehnovõrgud

- Olemasolev sidekanalisatsioon
- Olemasolev gaasitrass
- Olemasolev keskpinge maakaabel
- Olemasolev keskpinge õhuliin
- Olemasolev madalpinge õhuliin
- Olemasolev madalpinge maakaabel
- Olemasolev iveroolne kanalisatsioon
- Olemasolev survealine kanalisatsioon
- Olemasolev veetrass
- Olemasolev drenaaž
- Olemasolev sademeveekanalisatsioon
- Olemasolev hüdrant

PUITTAIMESTIKU HINNANGU LEPPEMÄRGID

- hinnatud puu
- 1. väärtusklassi puu
- geoloogilist puudulevat puu/põõsas/võsa
- looduses mittekstseeriv puu
- 1. väärtusklass
- 2. väärtusklass
- 3. väärtusklass
- 4. väärtusklass
- 5. väärtusklass

MÄRKUSED

- Planeeringuala suurus on ca 14 ha.
- Detailplaneeringu alusplaaniks on Geodeesia 24 OÜ koostatud geodeetiline alusplaan täpsusega 1:500 (reg nr 12135099, EEG000265, tõe nr 7700-23, juuli 2023 (täiendatud töö nr 10927-25, juuli 2025)). Koordinaadid L-EST 97 süsteemis, kõrguslik alus EH2000 süsteemis.
- Puittaimestiku hinnangu koostaja on Dendro SJ OÜ (30.05.2023), vastutav spetsialist Sulev Järve.

|                                                                                                |                                                                                             |  |
|------------------------------------------------------------------------------------------------|---------------------------------------------------------------------------------------------|--|
| VALIPROJEKT<br>KINNISTUSTE JA LÄHIALA DETAILPLANEERING<br>1:1000<br>2023.05.23, 1:1000, 1:1000 | Töö nr: DP-202220                                                                           |  |
|                                                                                                | Töö nimetus: AAVIKU KÜLA TAMME TEE 1, 1A, 2 JA PÕLLU KINNISTUTE JA LÄHIALA DETAILPLANEERING |  |
|                                                                                                | AASIKU KÜLA, RAE VALD, HARIJU MAAKOND                                                       |  |
