


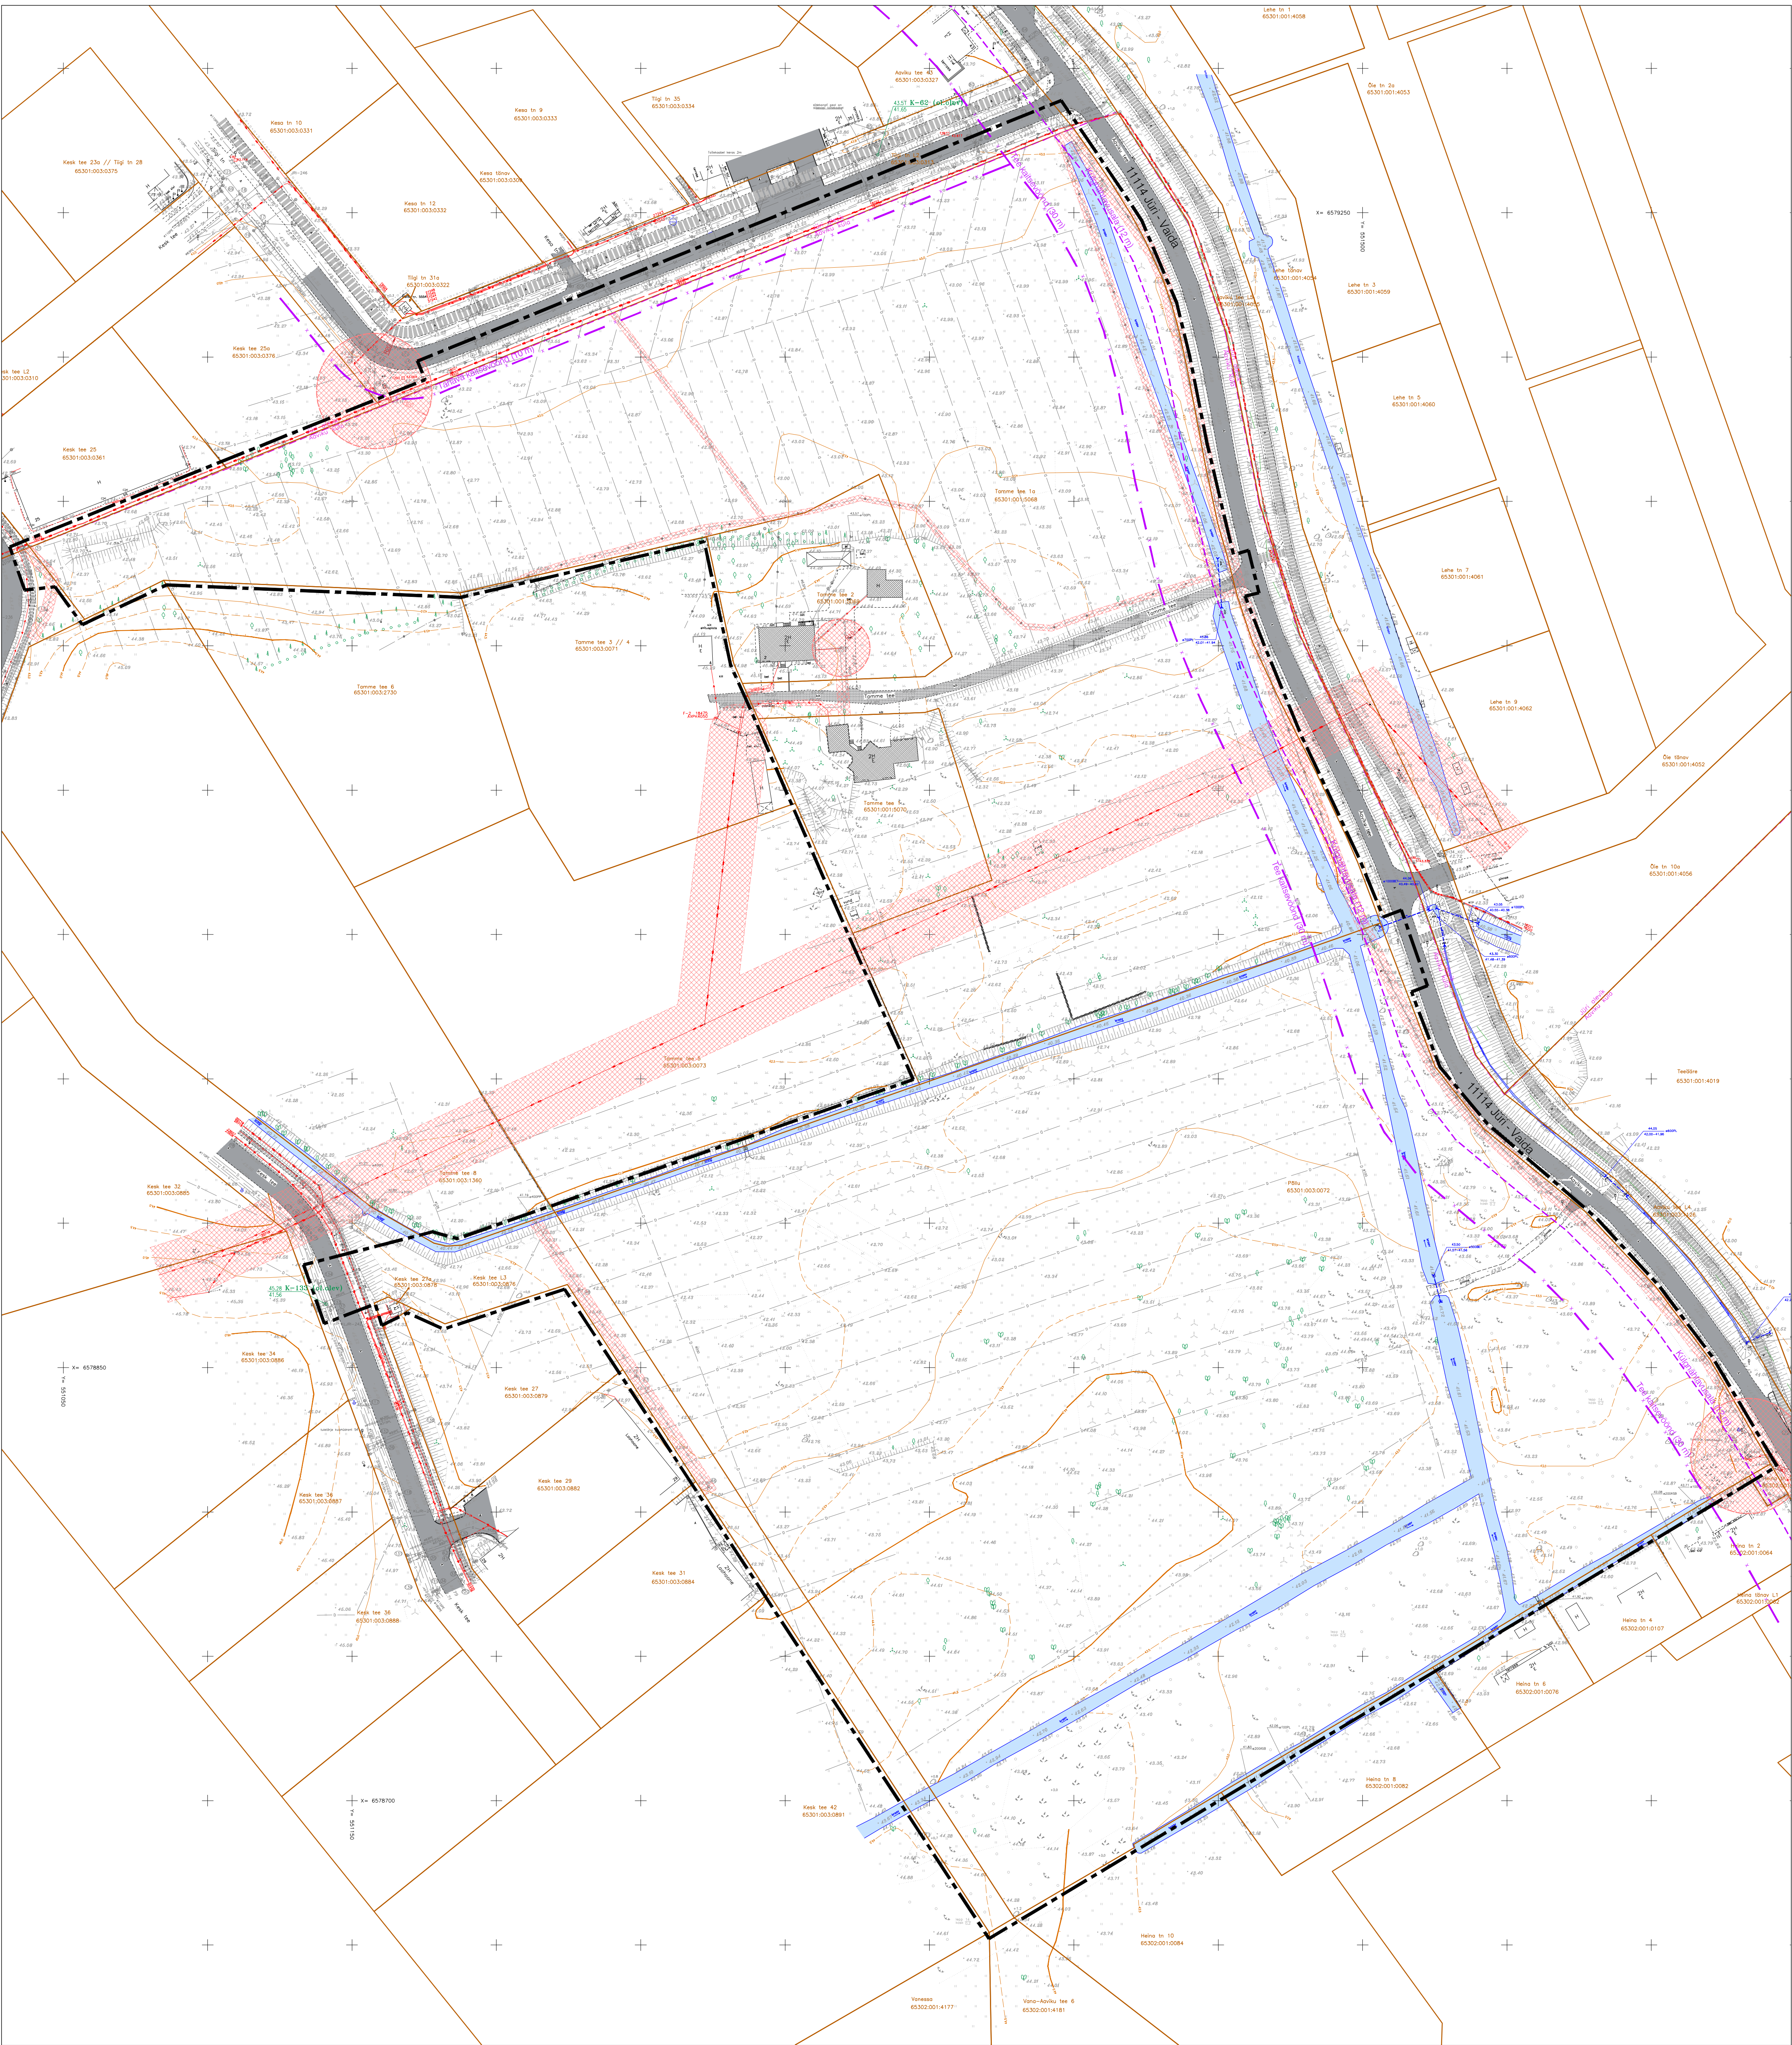

LEPPEMÄRGID

- Planeeringuala piir
- Olemasolev krundipiir
- Olemasolev kiltustikkattega sõidutee
- Olemasolev asfaltkattega sõidutee
- Olemasolev kõnni- või kergliiklustee
- Avakult kasutatava tee kaitsevöönd
- Riigimaantee külgrahvatrasa
- Olemasoleva tehnovõrgu kaitsevöönd/kuja
- Olemasolev kraav

Olemasolevad tehnovõrgud

- Olemasolev sidekanalisatsioon
- Olemasolev gaasitrass
- Olemasolev keskpinge maakaabel
- Olemasolev keskpinge õhuliin
- Olemasolev madalpinge õhuliin
- Olemasolev madalpinge maakaabel
- Olemasolev isevoolne kanalisatsioon
- Olemasolev survealine kanalisatsioon
- Olemasolev veetrass
- Olemasolev drenaaž
- Olemasolev sademeveekanalisatsioon
- Olemasolev hüdrant

MÄRKUSED

- Planeeringuala suurus on ca 14 ha.
- Detailplaneeringu koostamise aluseks on geodeetiline alusplaan täpsusastmega 1:500. Koostaja AS EXACT Geomark (reg nr 10077268, litsents EG 10077268-001), töö nr 9251 (aprill-mai 2019). Koordinaadid L-EST 97 süsteemis, kõrguslik alus EH2000 süsteemis.

VALIPROJEKT AS EXACT Geomark Kesklinna 20, Tallinn, Eestis	Töö nr:	DP-202220			
	Töö nimi:	AAVIKU KÜLA TAMME TEE 1, 1A, 2 JA PÕLLU KINNISTUTE JA LÄHIALA DETAILPLANEERING			
	Asukoht:	AAVIKU KÜLA, RAE VALD, HARIJU MAAKOND			
	Koostaja:	LIIS ALVER Diplomeeritud maastikuarhitekt, MSc			
	Joonise nimetus:	TUGIPLAAN			
	Huvitatud isik:	OÜ FUND EHTUS	Mõõtkava:	1:1000	Joonise nr:
		Formaat:	650 x 841	Kuspilevi:	04.02.2022