




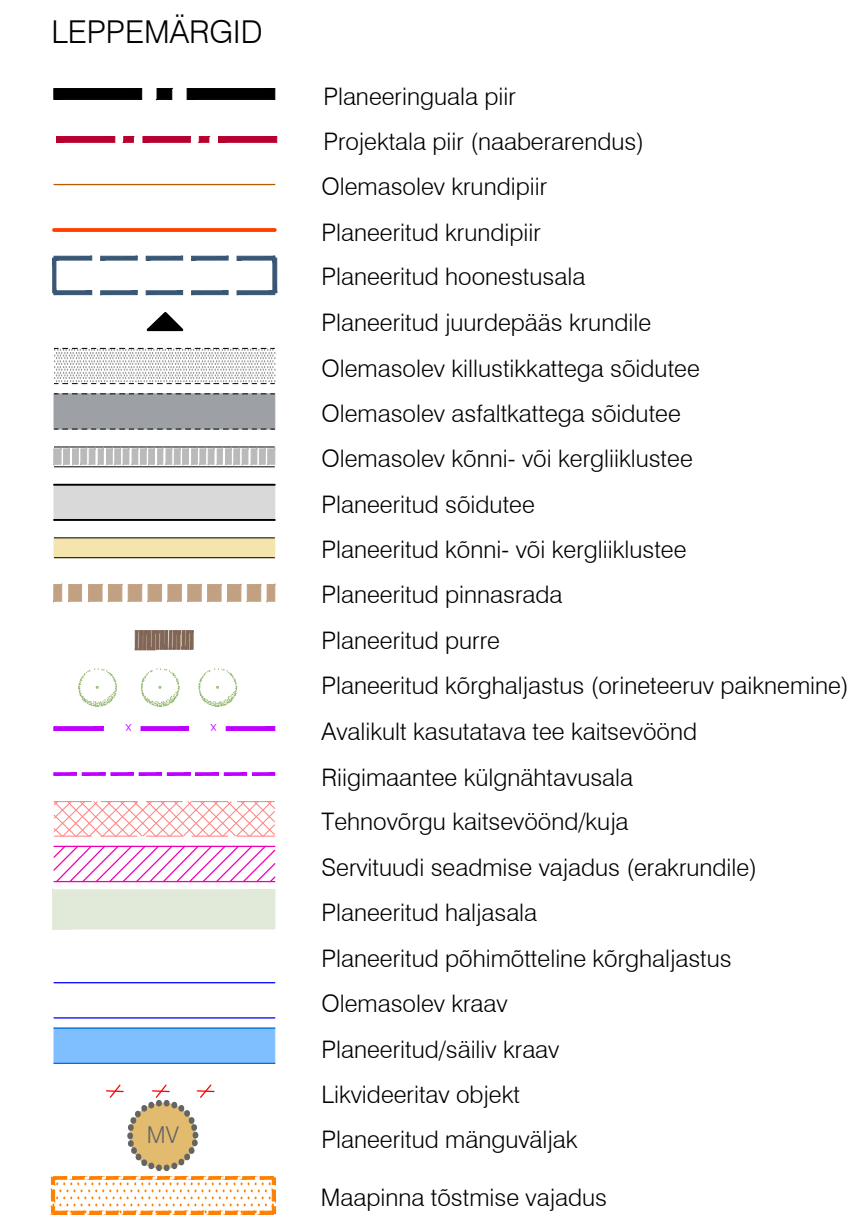


Skeem 1.
PLANEERINGUALAVÄLISED TRASSIDE ÜHENDUSKOHAD

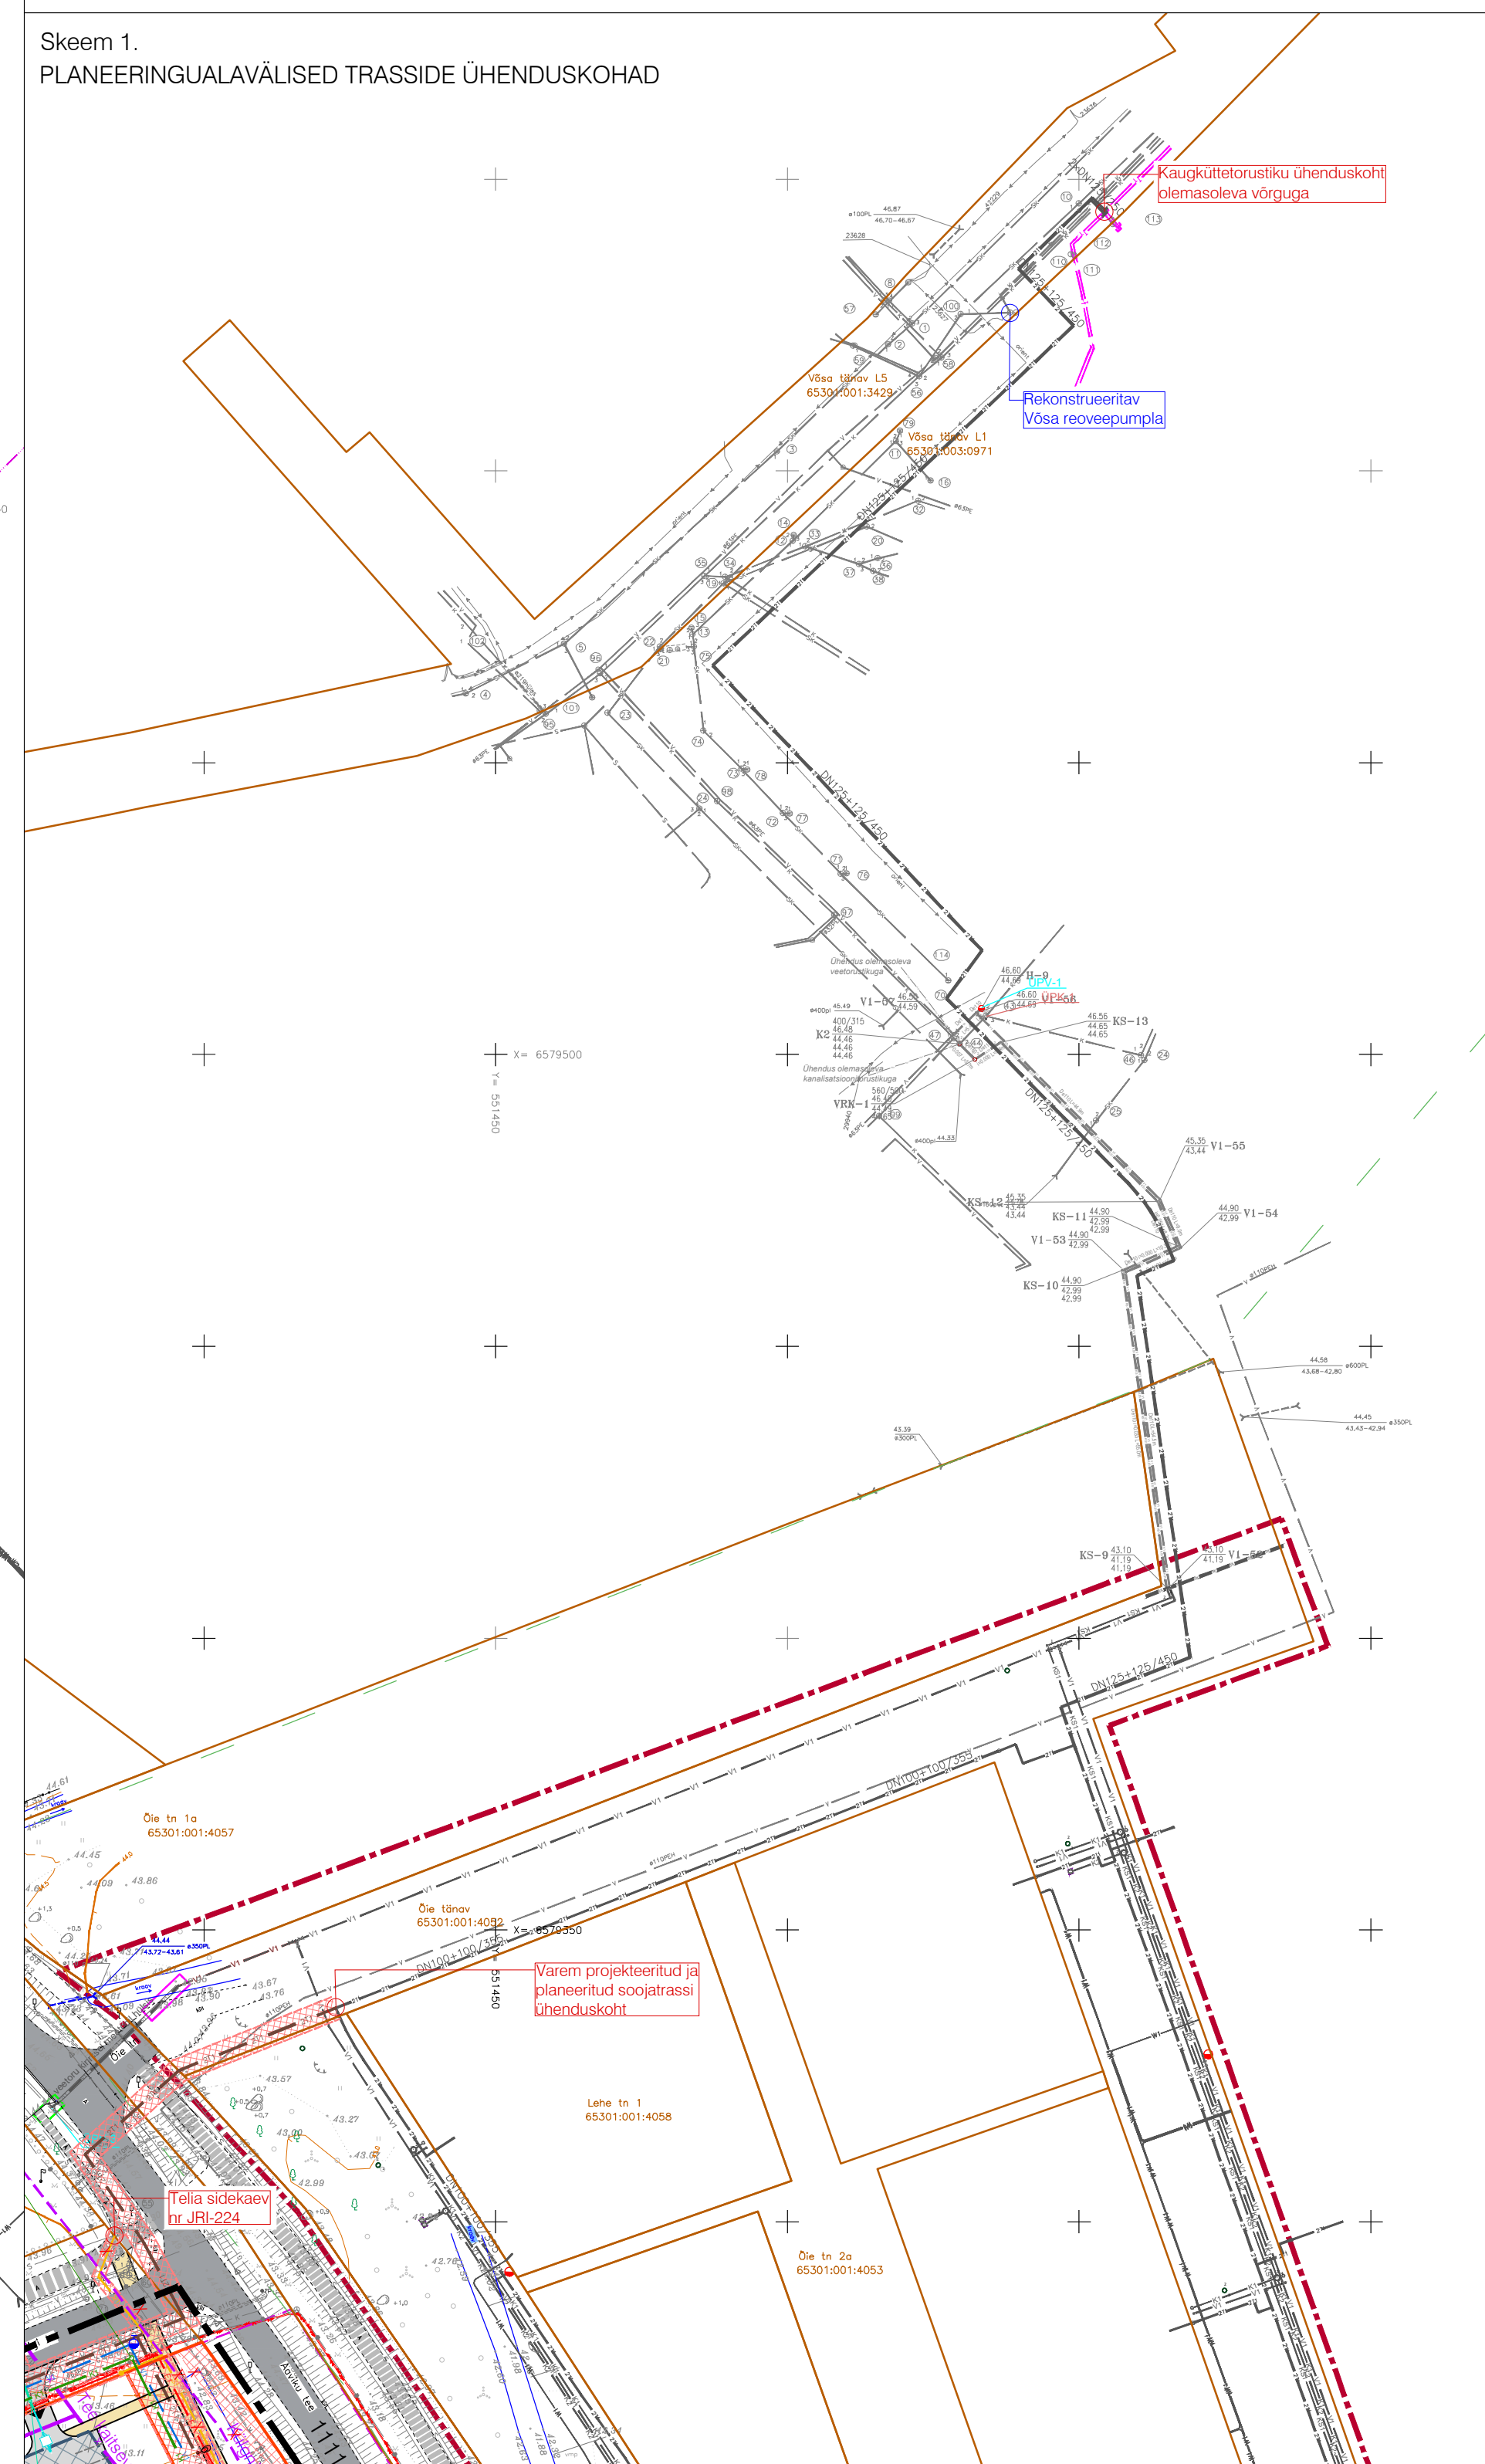

Olemasolevad tehnoloogiad

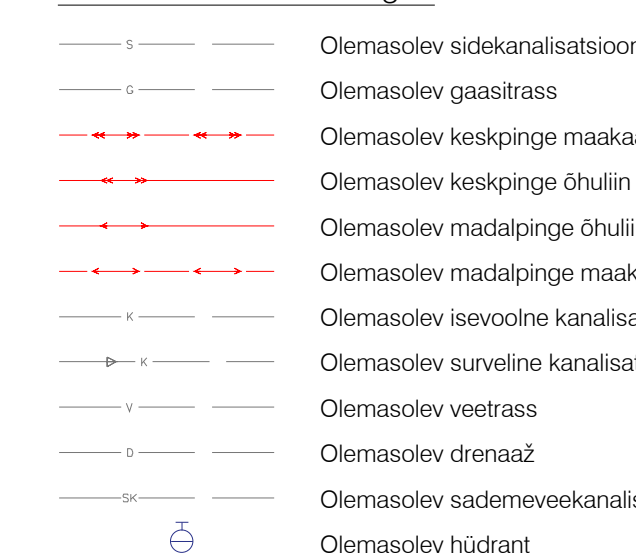

Planeeritud tehnovõrgud

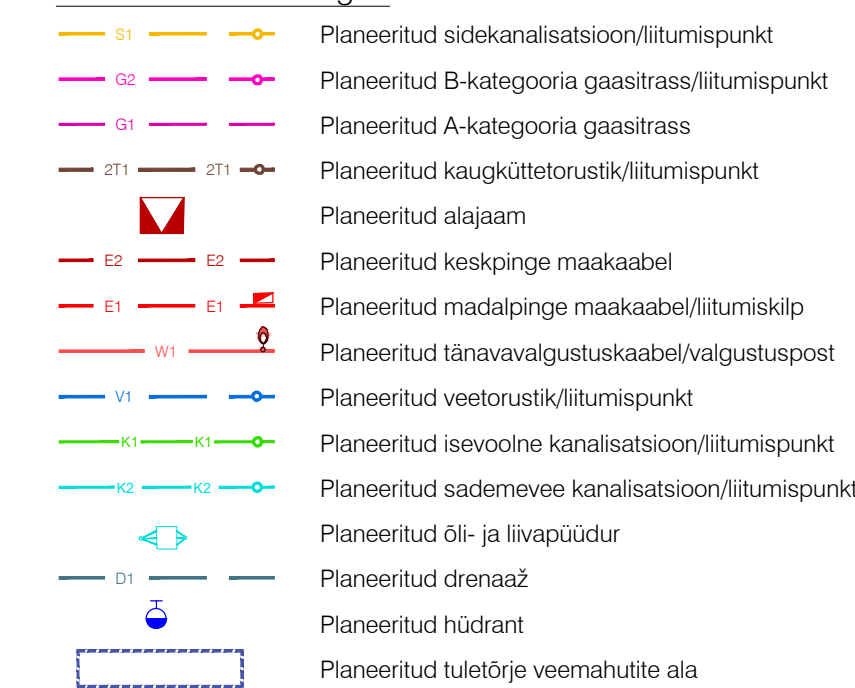

Varem projekteeritud tehnovõrgud



MÄRKUSED

- [illegible]