
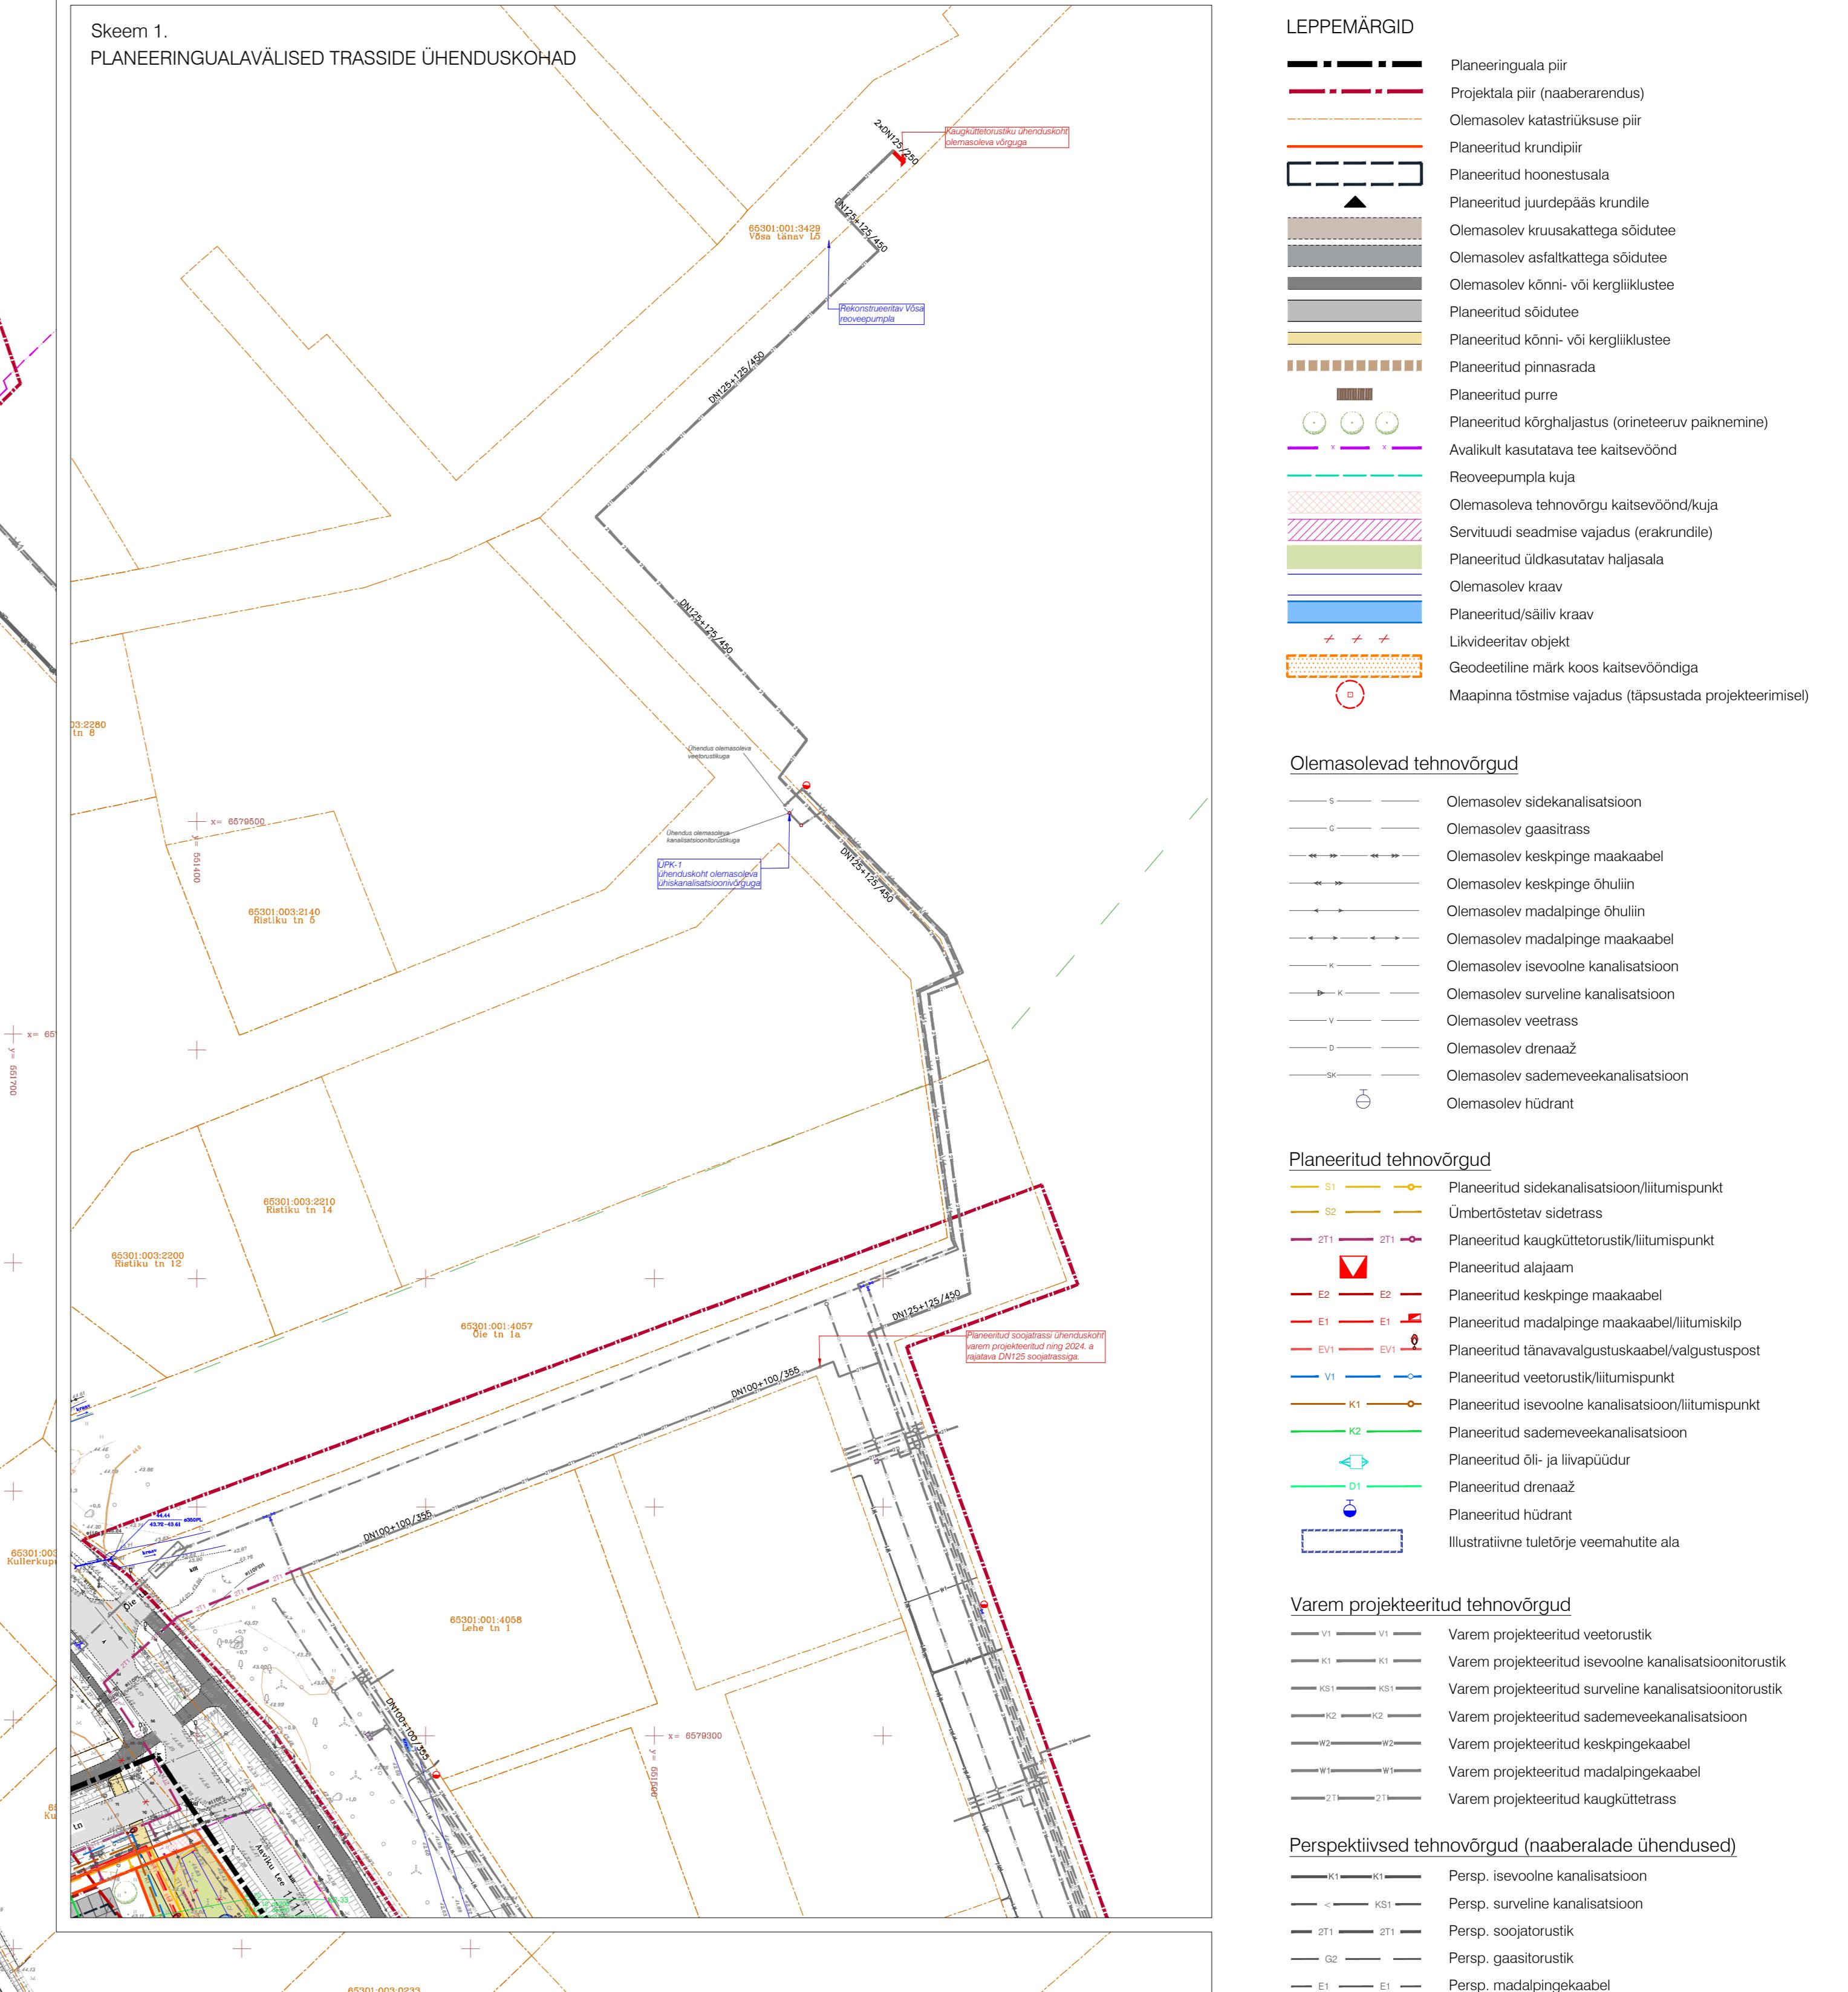


PLANEERITUD TEEDE JA TÄNAVATE PROFIILIOIKED
M 1:200

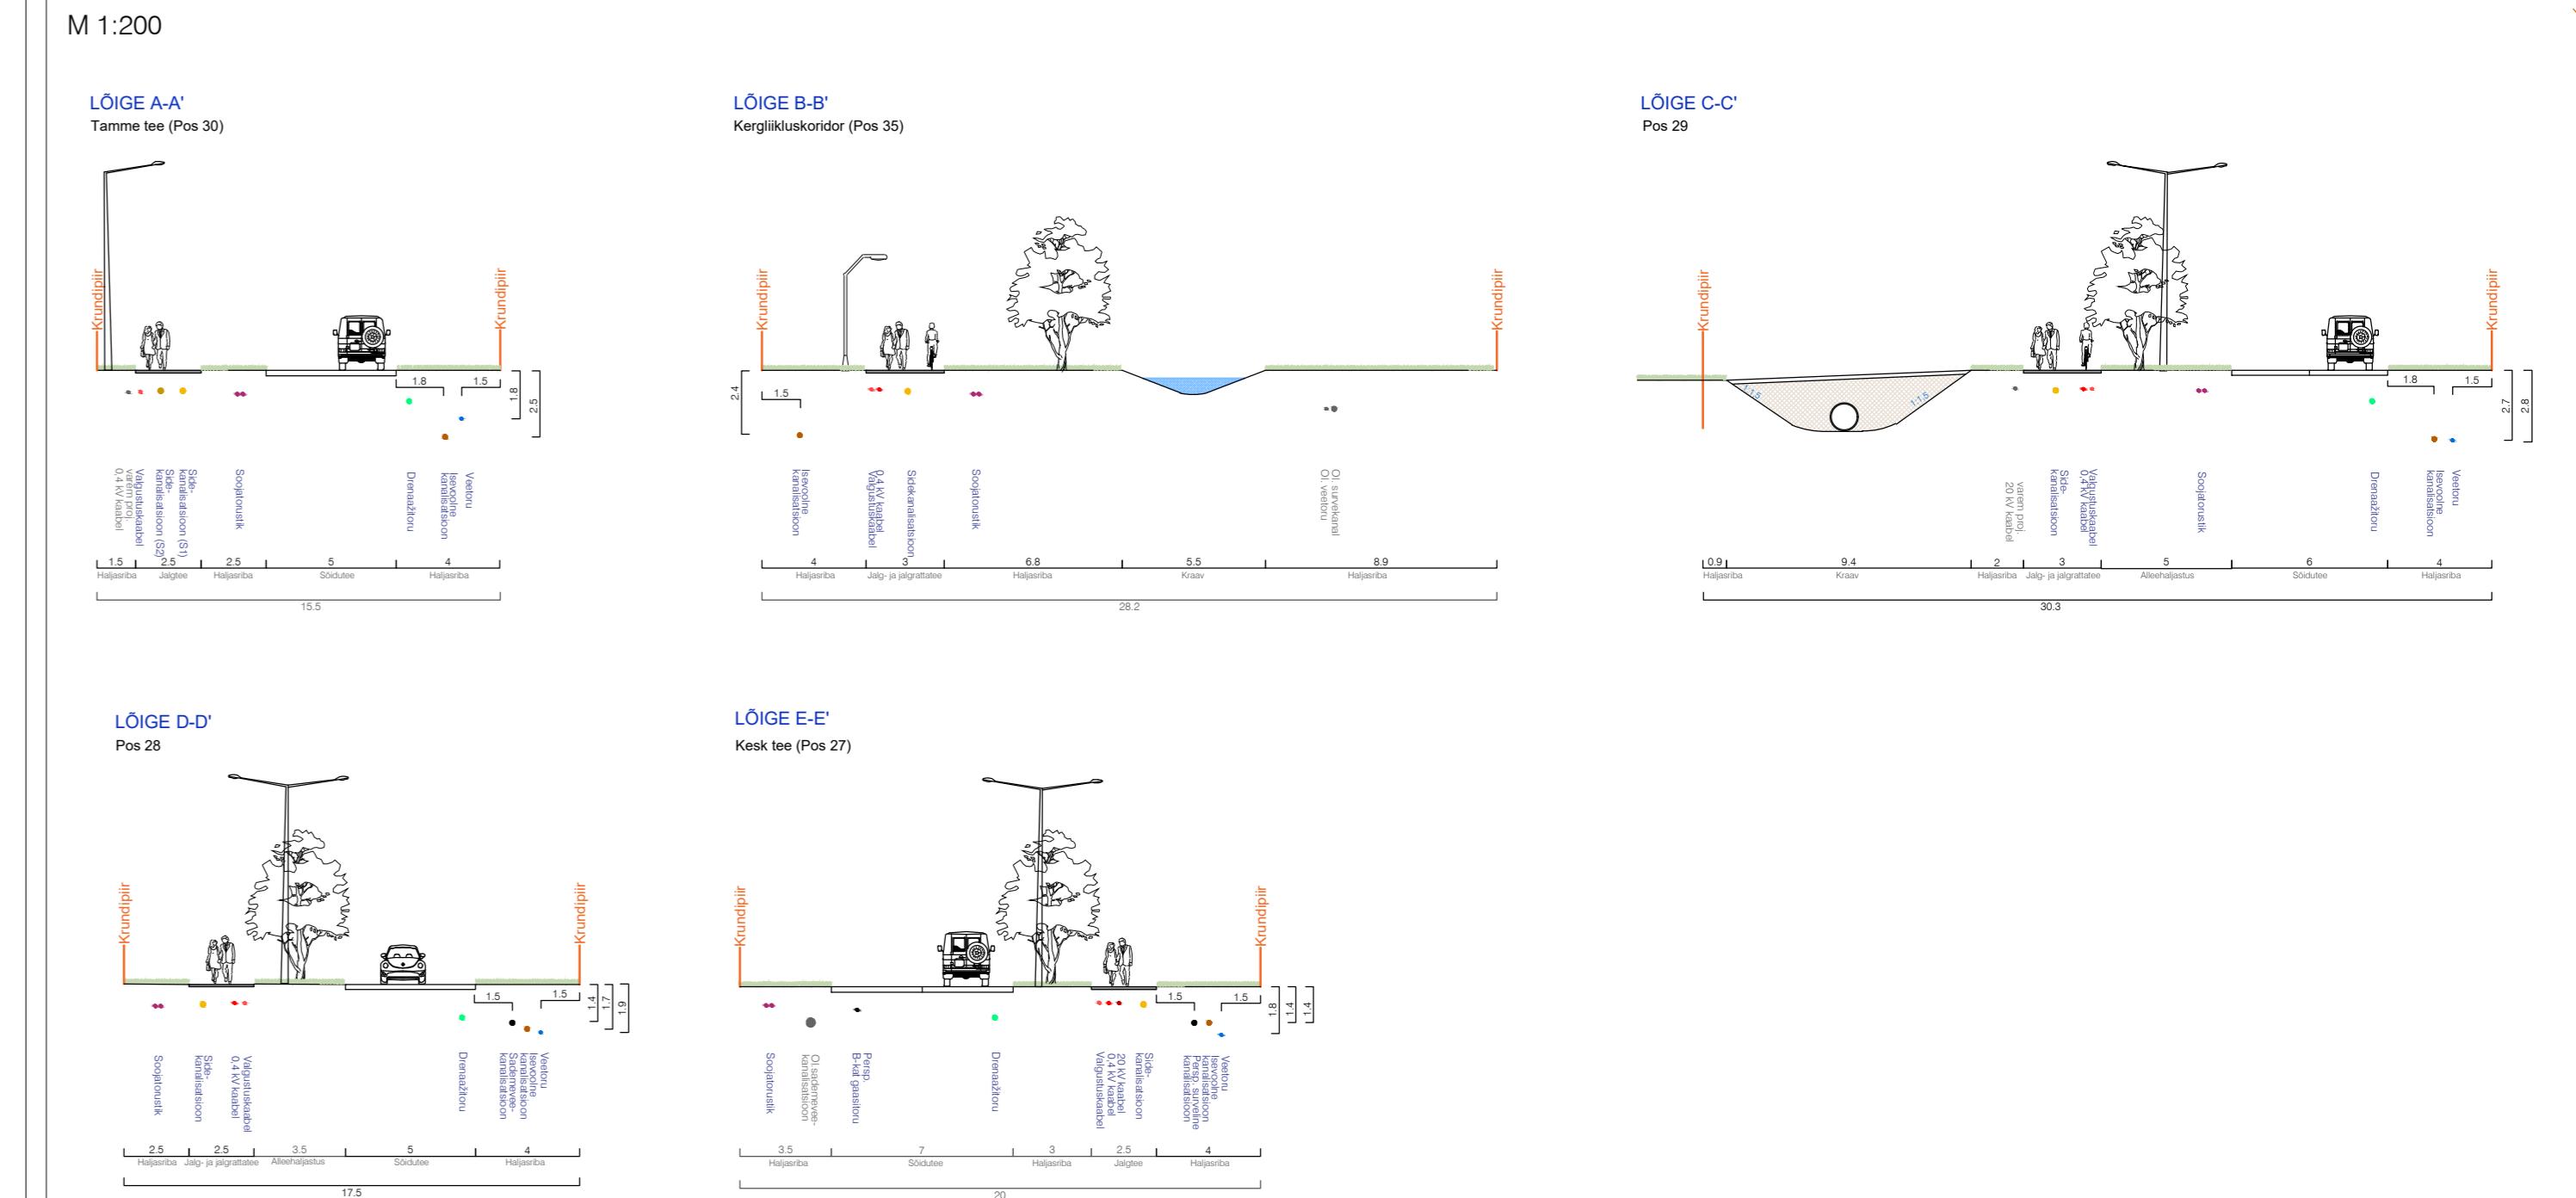

MÄRKUSED

- Planeerituled suurust on 14 Ha.
- Detaileerimisega alustatakse ja lõpetatakse 24 OU koostatud geodetiline alluslaam läbisest 1:500 (nr 19138089 EEC20085, lõp nr 7700-23, juuli 2023). Koordinaadid LST P7 sättemärkide järgi, kõrgeuslikus E40000 sistemis.
- Elektroonilise planeeringi on arvestatud Ülesse, Teekare, Üliküla te 1 distantsleeringu ja elektritüüp projektila (nr 196588), millega on ette nähtud olemasolev keskpinge õhulinne ikkivederimine ja andamine maakalabiga uues asukohas;
- Kanaliseerimisüld ja kaesüttelained planeeringi on arvestatud Ülesse ja Teeleare projektide ja tehnovõrgud projekti (ESD Solutions OU, töö nr 9150);
- Detaileerimisega alusline vee- ja kanalisaatsioonideks on planeeritud koostöös VP Projekt OÜ-ga (veearvustuse ja kanalisaatsiooni insener Silver Paasi). Kokkukogutud reevesi juhitakse Tigri tänavale olemasolevate kanalisaatsioonide ning Ülesse ja Teeleare projektide projekteeritud reevesipääl ja kanalisaatsioonideks kaubu Juri aleviku olemasolevate ühendkanaliseerimisvõrkku.