


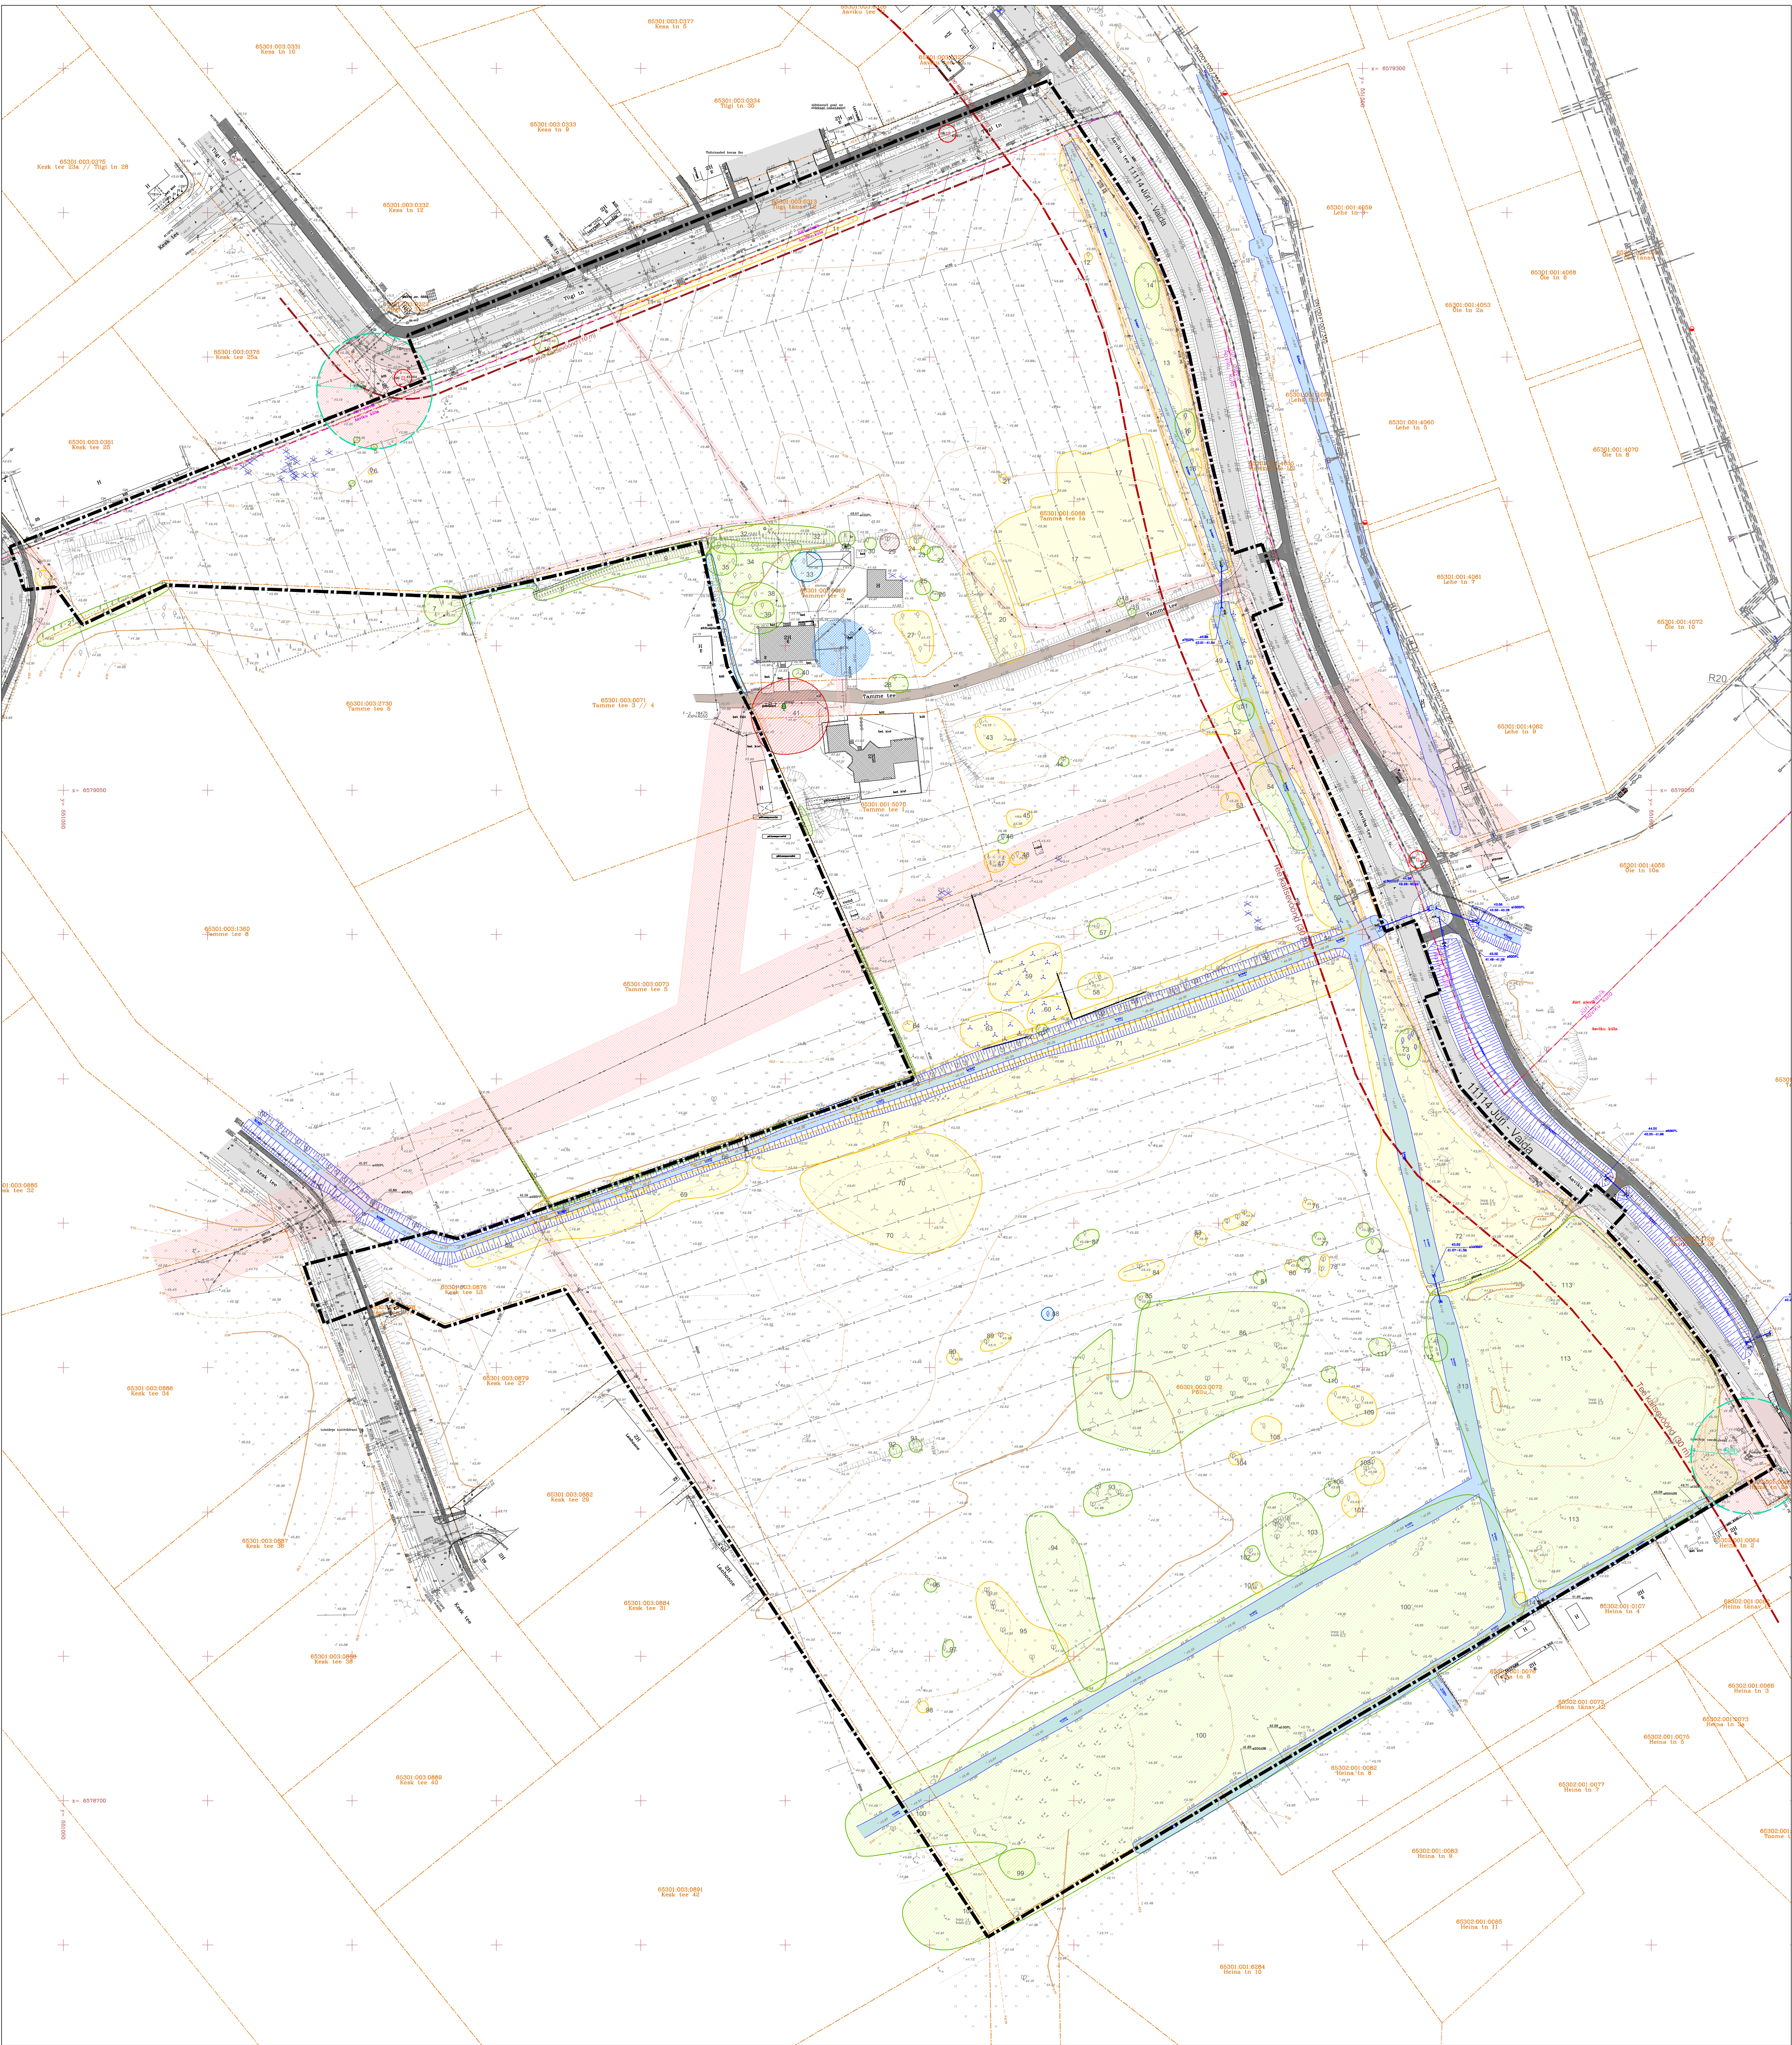

LEPPEMÄRGID

- Planeeringuala piir
- Olemasolev katastriraja piir
- Olemasolev kruusakatttega sõidutee
- Olemasolev asfaltkatttega sõidutee
- Olemasolev kõnni- või kergliiklusee
- Availikult kasutatava tee kaitsevöönd
- Reoveepumpila kaja
- Tehnovõrgu kaitsevöönd
- Puirkarvu sanitaarkaitseala
- Olemasolev kraav
- Geodeetiline märk koos kaitsevööndiga

Olemasolevad tehnovõrgud

- Olemasolev sidekanalisatsioon
- Olemasolev gaasitrass
- Olemasolev keskpinge maakaabel
- Olemasolev keskpinge õhuliin
- Olemasolev madalpinge õhuliin
- Olemasolev madalpinge maakaabel
- Olemasolev isevoolne kanalisatsioon
- Olemasolev surveiline kanalisatsioon
- Olemasolev veetrass
- Olemasolev drenaaž
- Olemasolev sademeveekanalisatsioon
- Olemasolev hüdrant

PUIHTAIMESTIKU HINNANGU LEPPEMÄRGID

- hinnatud puu
- 1. väärtusklassi puu
- geoloogilise puudulev puu/pöõsas/võsa
- looduses mittekstseeriv puu
- 1. väärtusklass
- 2. väärtusklass
- 3. väärtusklass
- 4. väärtusklass
- 5. väärtusklass

MÄRKUSED

- Planeeringuala suurus on ca 14 ha.
- Detailplaneeringu alusplaaniks on Geodeesia 24 OÜ koostatud geodeetiline alusplaan täpsusega 1:500 (reg nr 12135099, EEG000265, tõe nr 7700-23, juuli 2023). Koordinaadid L-EST 97 süsteemis, kõrguslik alus EH2000 süsteemis.
- Puittaimestiku hinnangu koostaja on Dendro SJ OÜ (30.05.2023), vastutav spetsialist Sulev Järve.

VALIPROJEKT	Töö nr: DP-202220		
	Töö nimi: AAVIKU KÜLA TAMME TEE 1, 1A, 2 JA PÕLLU KINNISTUTE JA LÄHIALA DETAILPLANEERING		
	Avaldaja: AAVIKU KÜLA, RAE VALD, HARIJU MAARKOND		
	Koostaja: LIIS ALVER		
VALIPROJEKT	Joonise nimetus: TUGIPLAAN		
	Mõõtkava: 1:1000		
	Formaat: 650 x 841		
	Kujutöö: 24.09.2024		