


RAADIOJAAMA TEE 6 KINNISTU JA LÄHIALA DETAILPLANEERING

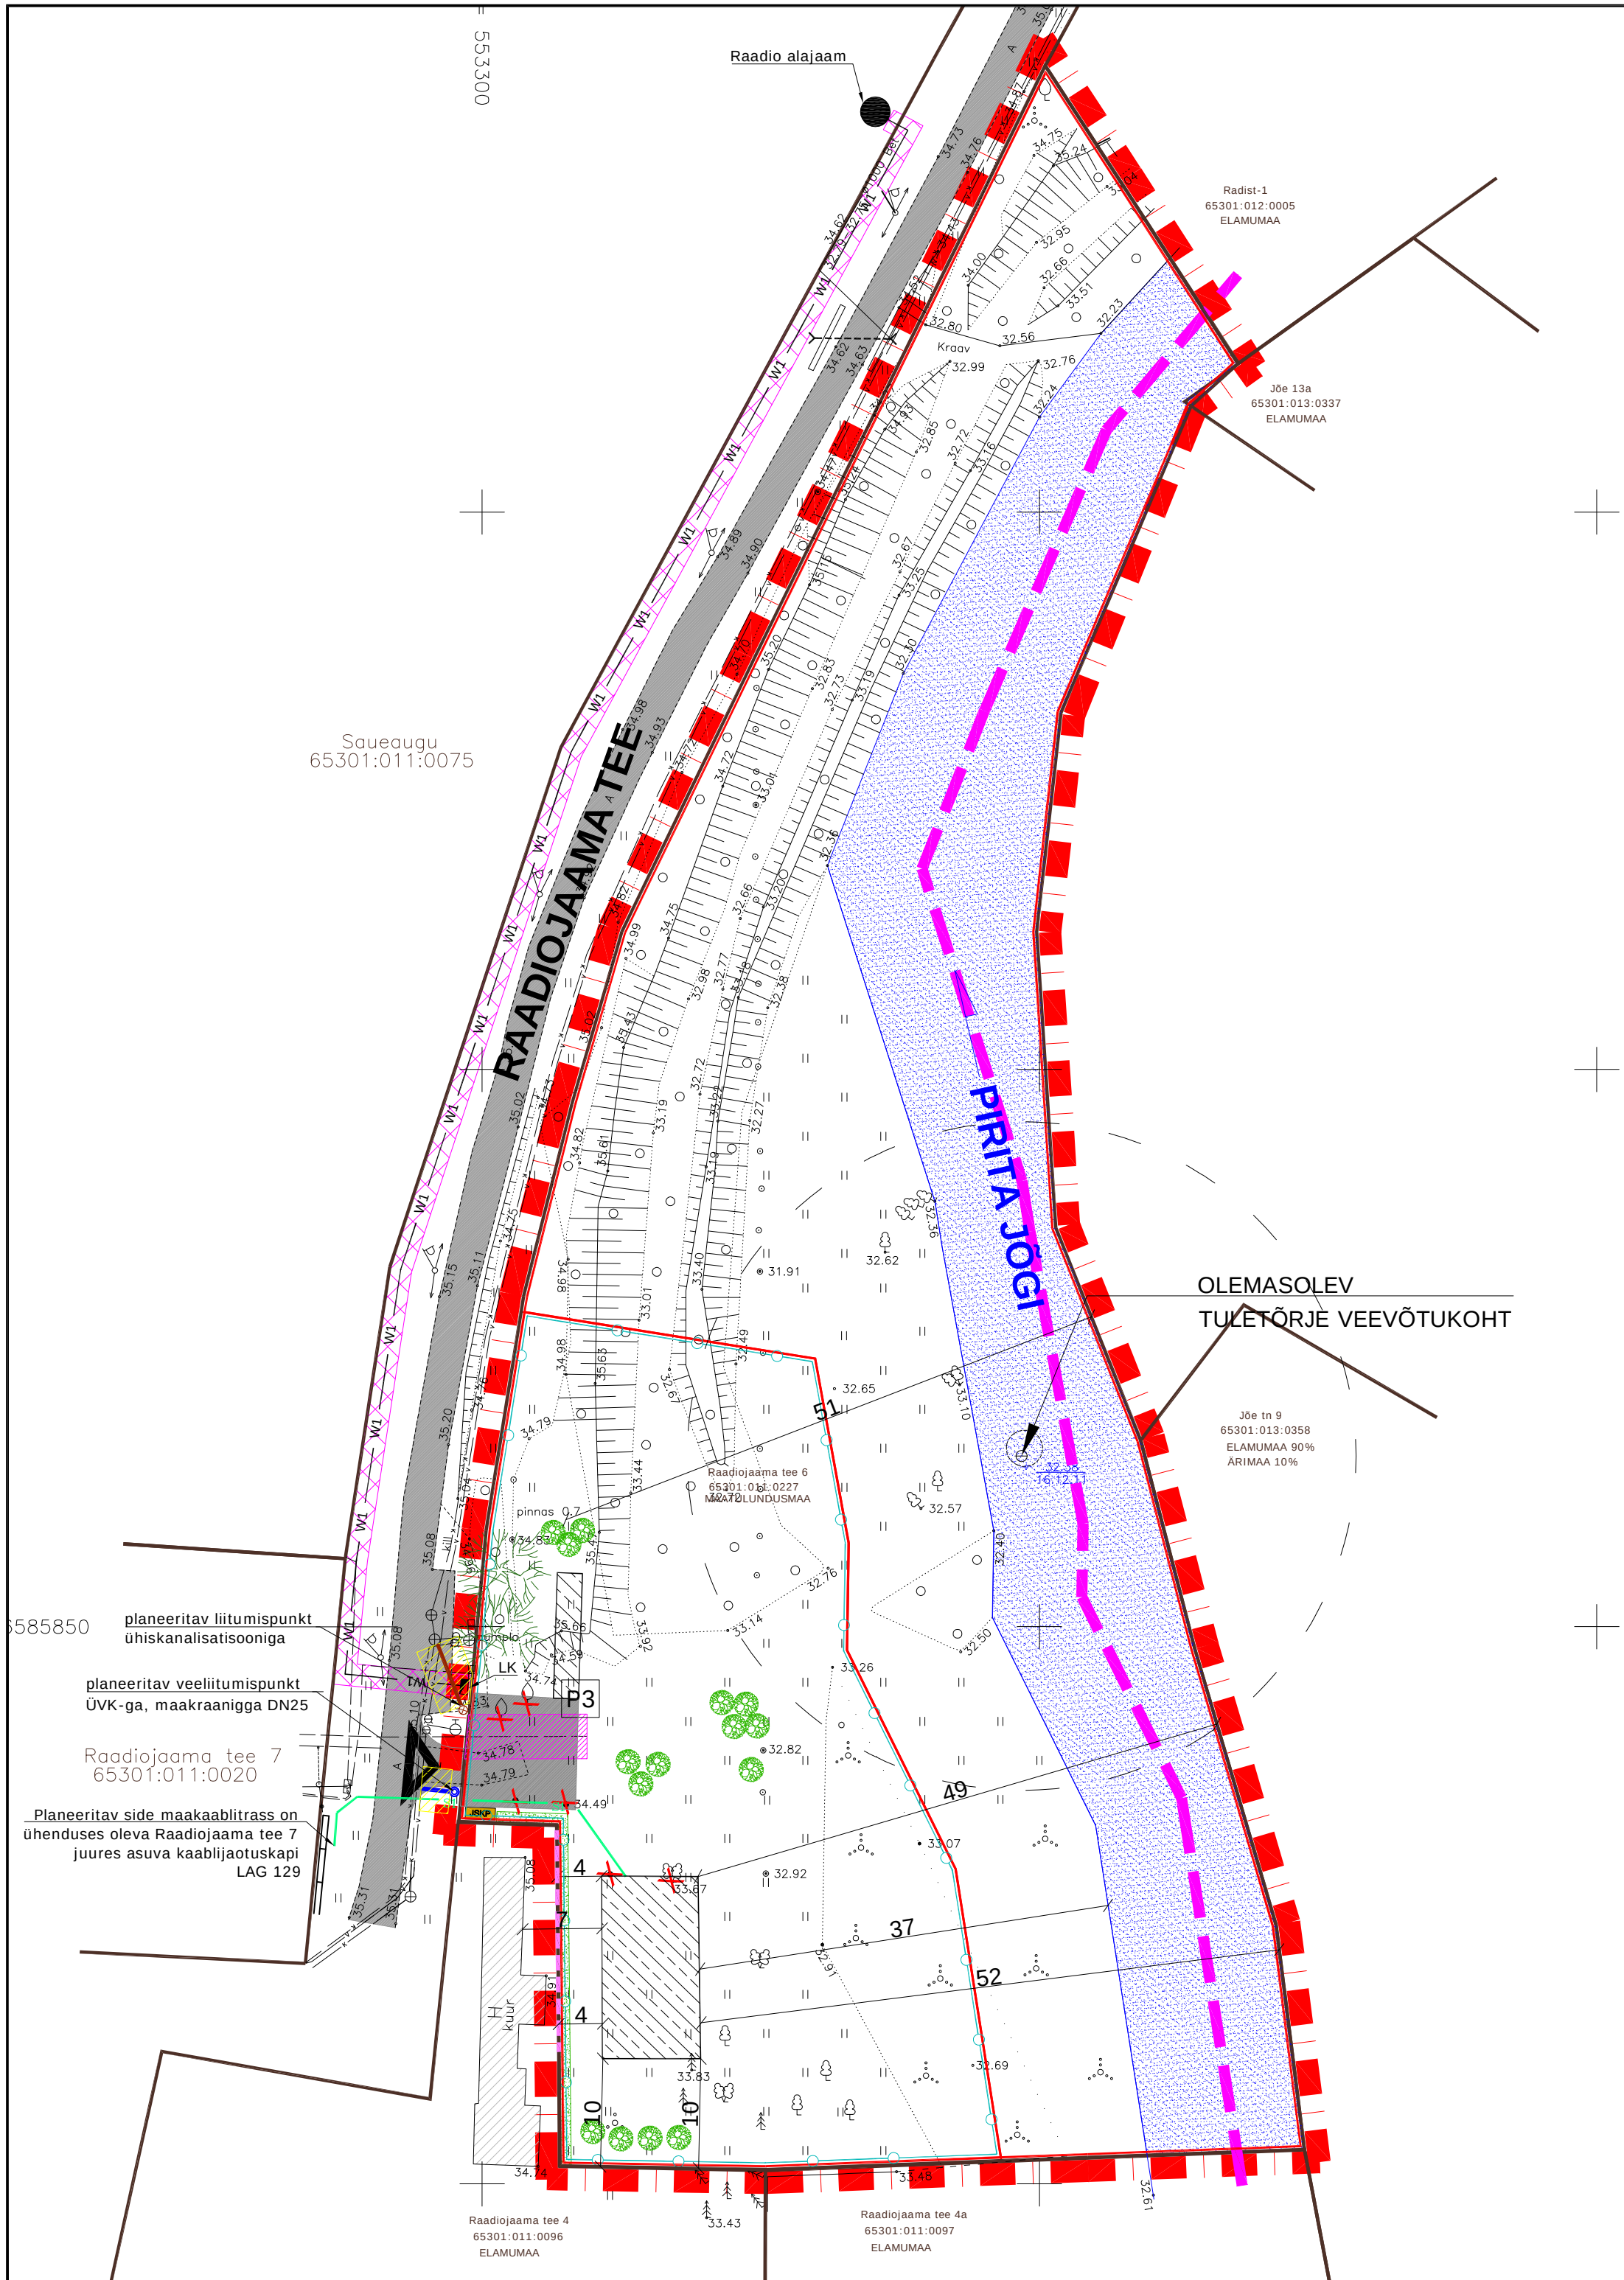

TINGMÄRGID	
	PLANEERINGUALA PIIR
	OLEMASOLEV KRUNDI/KINNISTU PIIR
	PLANEERITAV KINNISTU PIIR
	NAABERKINNISTU HOONESTUS
	OLEMASOLEV RAADIOJAAMA TEE
	PLANEERITAV MAAPEALNE HOONESTUSALA
	PLANEERITAV SOOVITUSLIK HOONE ASUKOHT
	PLANEERITAV KÕVAKATTEGA TEE/PLATS
	PLANEERITAV HEKK
	PLANEERITAV PIIRE
	PLANEERITAV TULEMÜÜR
	PLANEERITAV KÕRGHALJASTUS/MADALHALJASTUS
	PLANEERITAV MAAPEALNE PARKIMINE KOHTADE ARVUGA
	PLANEERITAV SORTEERITUD JÄÄTMETE KOGUMISPUNKT
	PLANEERITAV JUURDEPÄÄS KRUNDILE
OLEMASOLEVAD TEHNOVÕRGUD	
	OLEMASOLEV VEETRASS
	OLEMASOLEV KANALISATSIOONITRASS
	OLEMASOLEV MADALPINGEKAABEL
	OLEMASOLEV SIDETRASS
	OLEMASOLEV HÜDRANT
	TEHNOVÕRGU KAITSEVÕÖND
	OLEMASOLEVA PUURKAEVU KAITSEVÕÖND 30M
PLANEERITAVAD TEHNOVÕRGUD	
	PLANEERITAV 0,4kW MADALPINGEKAABELLIIN
	PLANEERITAV LIITUMISKILP
	PLANEERITAV SIDE MAAKAABLITRASS
	SERVITUUDIVAJADUSEGA ALA
	PLANEERITAV KANALISATSIOONITORUSTIK
	PLANEERITAV VEETORUSTIK
	VEE- JA KANALISATSIOONITORUSTIKE SERVITUUDIALA

- MÄRKUSED:**
- Möödistanud Sirkel & Mall Geodeesia OÜ. Koordinaadid L-Est 97 süsteemis, kõrgused Balti süsteemis. Litsents 692 MA, EEG000191. Töö nr 269-11. Möödistamise aeg 23.12.11. Katastriüksuste piirid saadud Maa-ametist seisuga 21.12.2011; Planeeritavate tehnovõrkude lahendus on põhimõtteline. Tehnovõrkude ja liitumispunktide asukohad täpsustatakse ehitusprojekti (tööprojekti) mahus;
 - Joonise paremaks lugemiseks on planeeritava ala piir nihutatud naaberkinnistute territooriumile.

 Huvitatud isikud: Elina Paemre, Sirje Soosaar J. Poska 7-8, Tallinn 10126 elina.paemre@seemiseerium.ee tel. +372 53 440 728 Projekteerija: Rait Tamm Koostatud: 24.09.2012	Joonise nimetus: TEHNOVÕRKUDE KOONDPLAAN	
	Projekti nimetus: RAADIOJAAMA TEE 6 KINNISTU JA LÄHIALA DETAILPLANEERING	Stadium: DP
	Objekti asukoht: Harju maakond, Rae vald, Ülejõe küla	Mõõdkava: 1:500
	Töö nr: DP 2012/2 Leht nr: 5	