

JÄRVEKÜLA KÜLA VIBU TEE 12 JA MÄNNI TEE 6 KINNISTUTE JA LÄHIALA DETAILPLANEERING

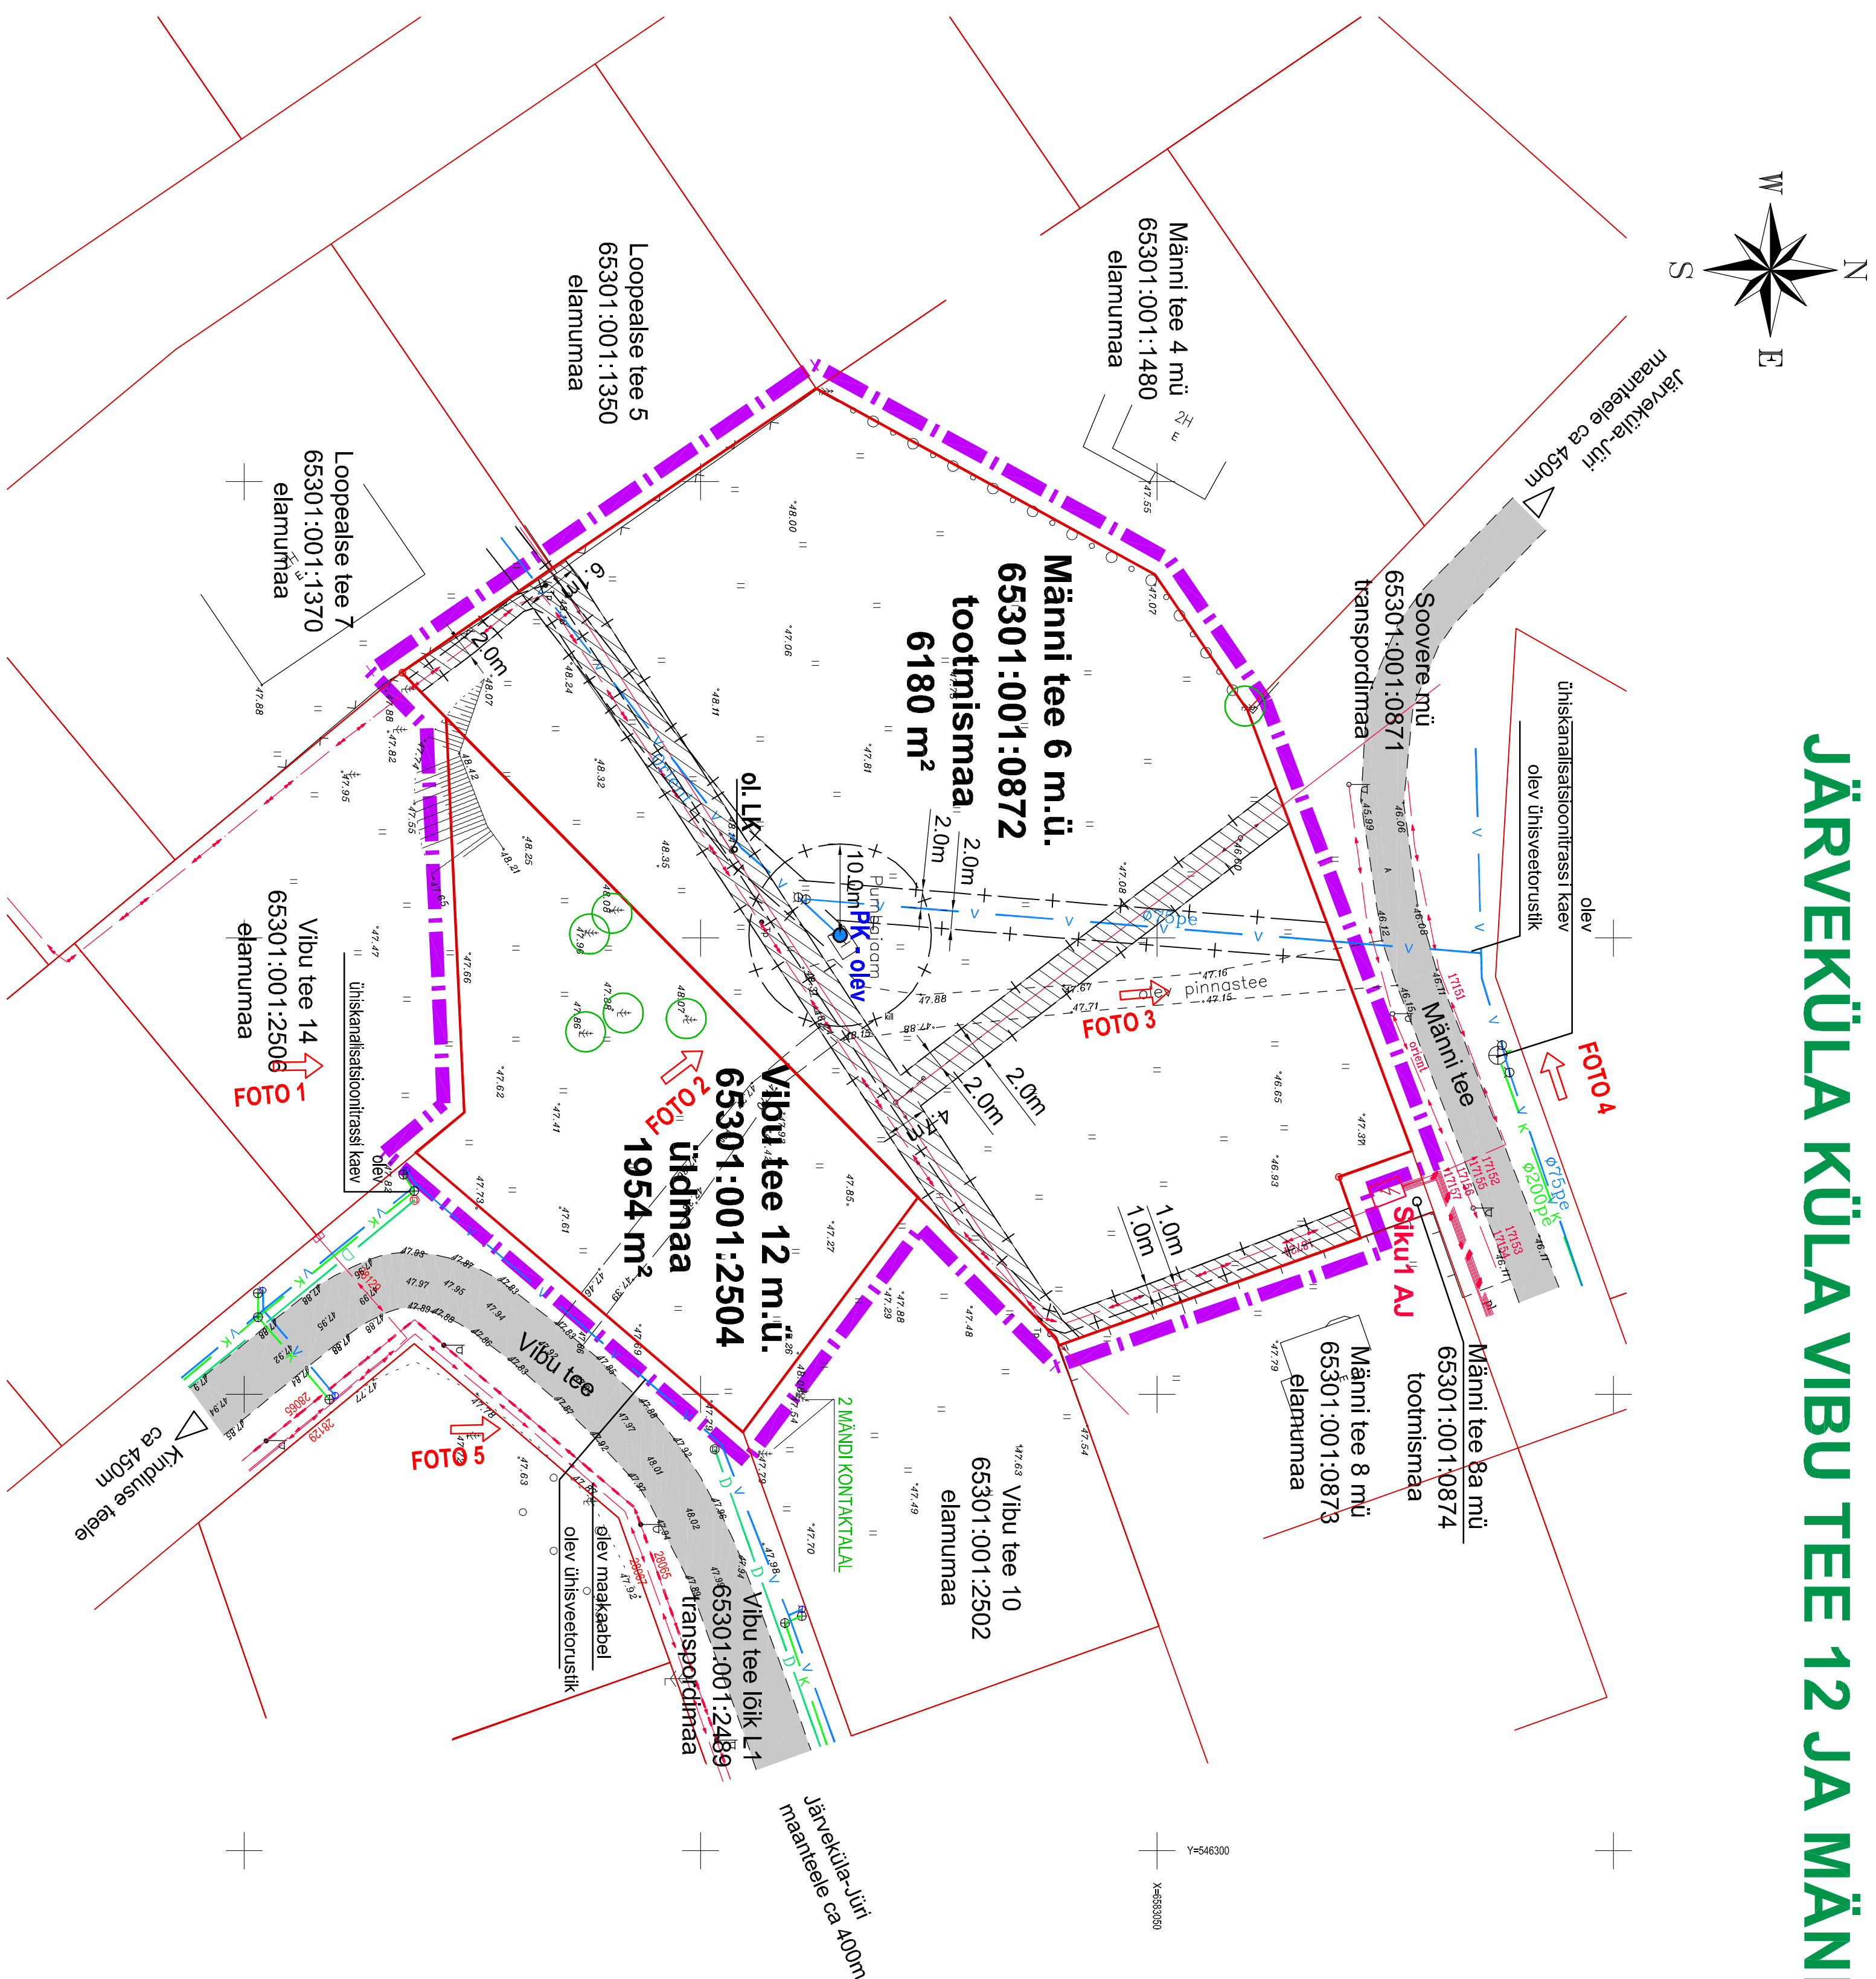


FOTO 1. Vaade lõunast Vibu tee 12 kinnistu määndidele



**FOTO 2. Vaade Männi tee 6 kinnistu olevale puurkaevu
hoonele**





FOTO 3. Vaade Männi tee 6 kinnistult kirdesse



FOTO 4. Vaade Männi tee 6 kinnistult loodesse



FOTO 5. NAABERKINNISTUL (KONTAKTALAL) KAKS MÄNDI

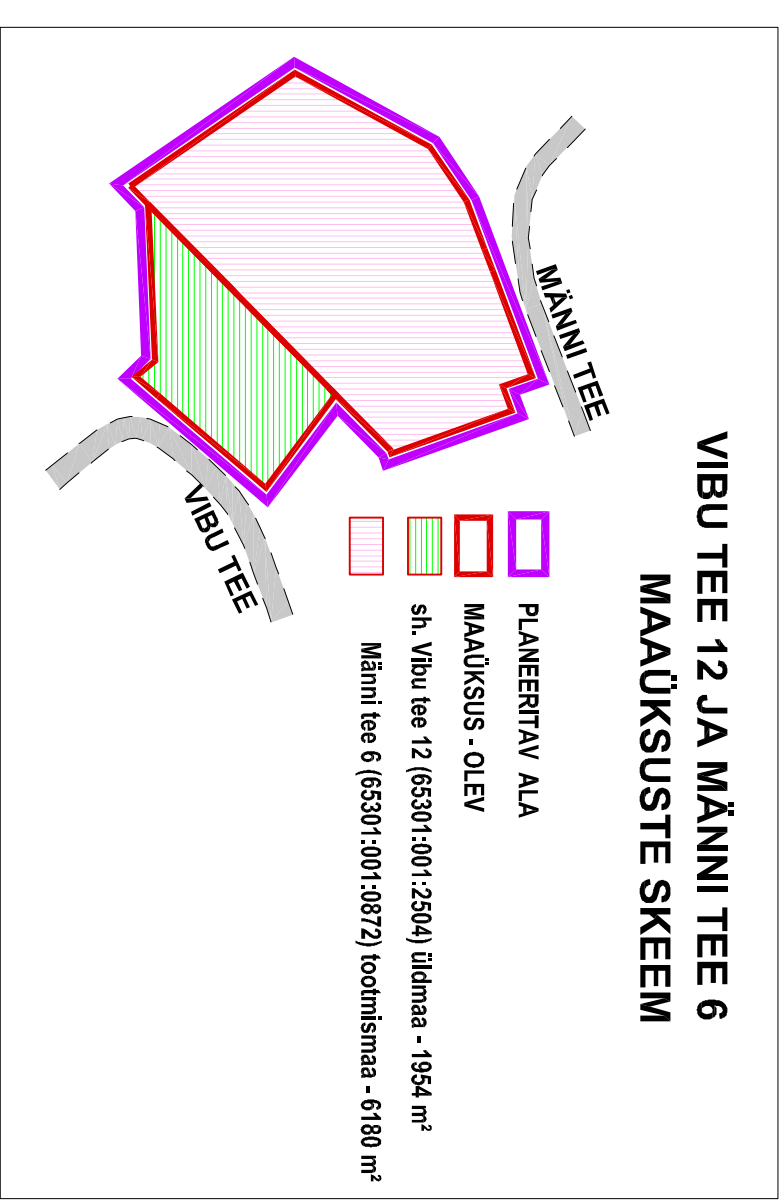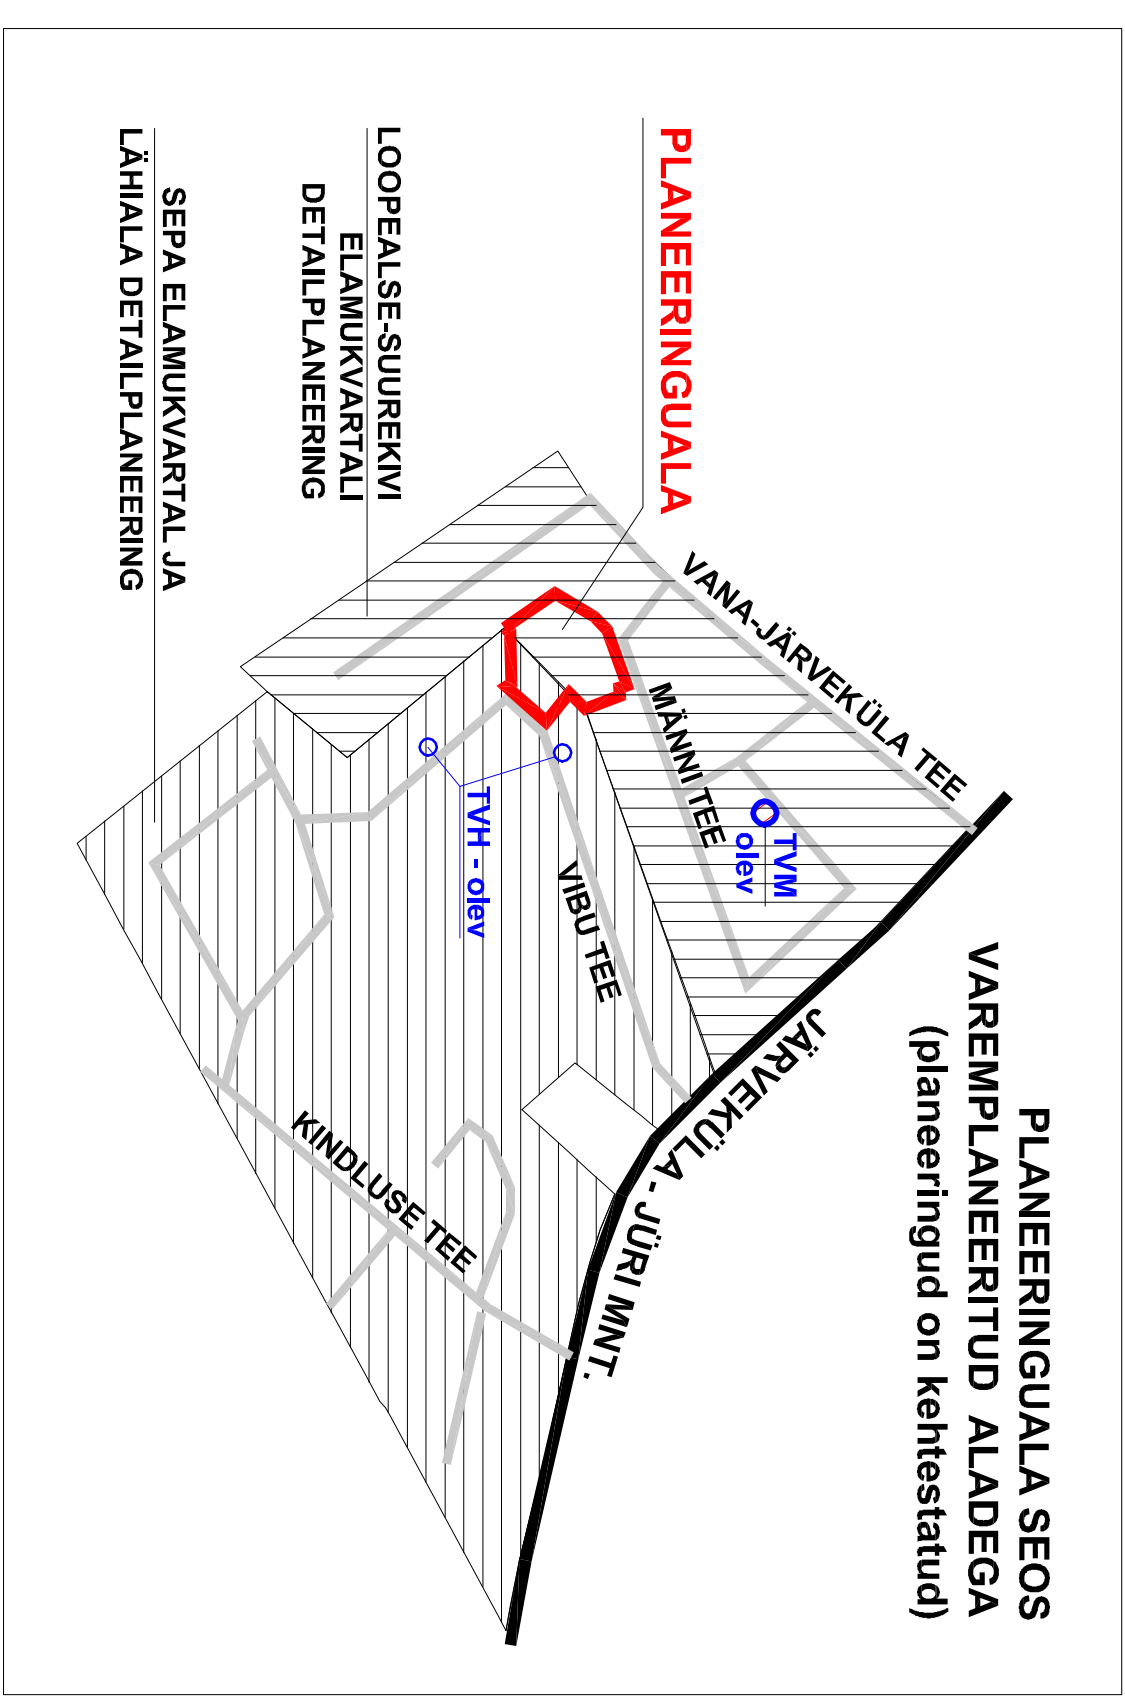

LEPPEMÄRGID

-
- PLANEERITAVA ALA PIR
- KASTRIKUSKUS (keetiga 09.2012)
- MÄNNI TEE 6 JA VIRU TEE 12 KASTRIKUSKUS - OLEY
- TEE - OLEY (väljaspood detailplaneeringu ala)
- HOONE - OLEY (väljaspood detailplaneeringu ala)
- HALASTUS - HEKK / UKSIKUD PUUD - OLEY
- PIIRDEAD - OLEY
- 0.4KV OHULIN - OLEY
- TÄNAVALAUSOTUSE MAAKAABEL - OLEY (väljaspood planeeritava ala)
- 0.4KV MAAKAABEL - OLEY (väljaspood planeeritava ala)
- 10KV MAAKAABEL - OLEY
- ALAJAAM - OLEY (väljaspood planeeritava ala)
- VEETORUSTIK - OLEY
- PURKAJEV - OLEY (kood 0015048)
- OLEV SEEMITUUD ALA (isiklik kasutusõiguse) - vt. lisa 1.2 seletuskirjas jagu III
- KANALISISIOONITORUSTIK - OLEY (väljaspood planeeritava ala)
- DRENAŽITORUSTIK - OLEY (väljaspood planeeritava ala)
- PILDISTAMISE SUUND

[illegible]

MÄRKUSED

1. DETAILPLANEERINGU ALUSPLAANIKS ON MAALIKSUSE TOPOGRAAFILINE PLaan M 1 : 500 (OÜ GEOPLUSS TÖÖ NR. MP-27907-12, 05.07.2012). KOORDINAADID L-EST 97 SÜSTEEMIS, KÕRGUSED BALTI SÜSTEEMIS.

[illegible]