


Leppemärgid

- PLANEERINGUALA PIIR
- KRUNDIPIIR
- Killustiku tee 8m** OLEMASOLEVA KRUNDI ADDRESS
- 65301:003:0781** KATASTRÜKSUSE TUNNUS
Tootismaa SIHTOTSTARVE

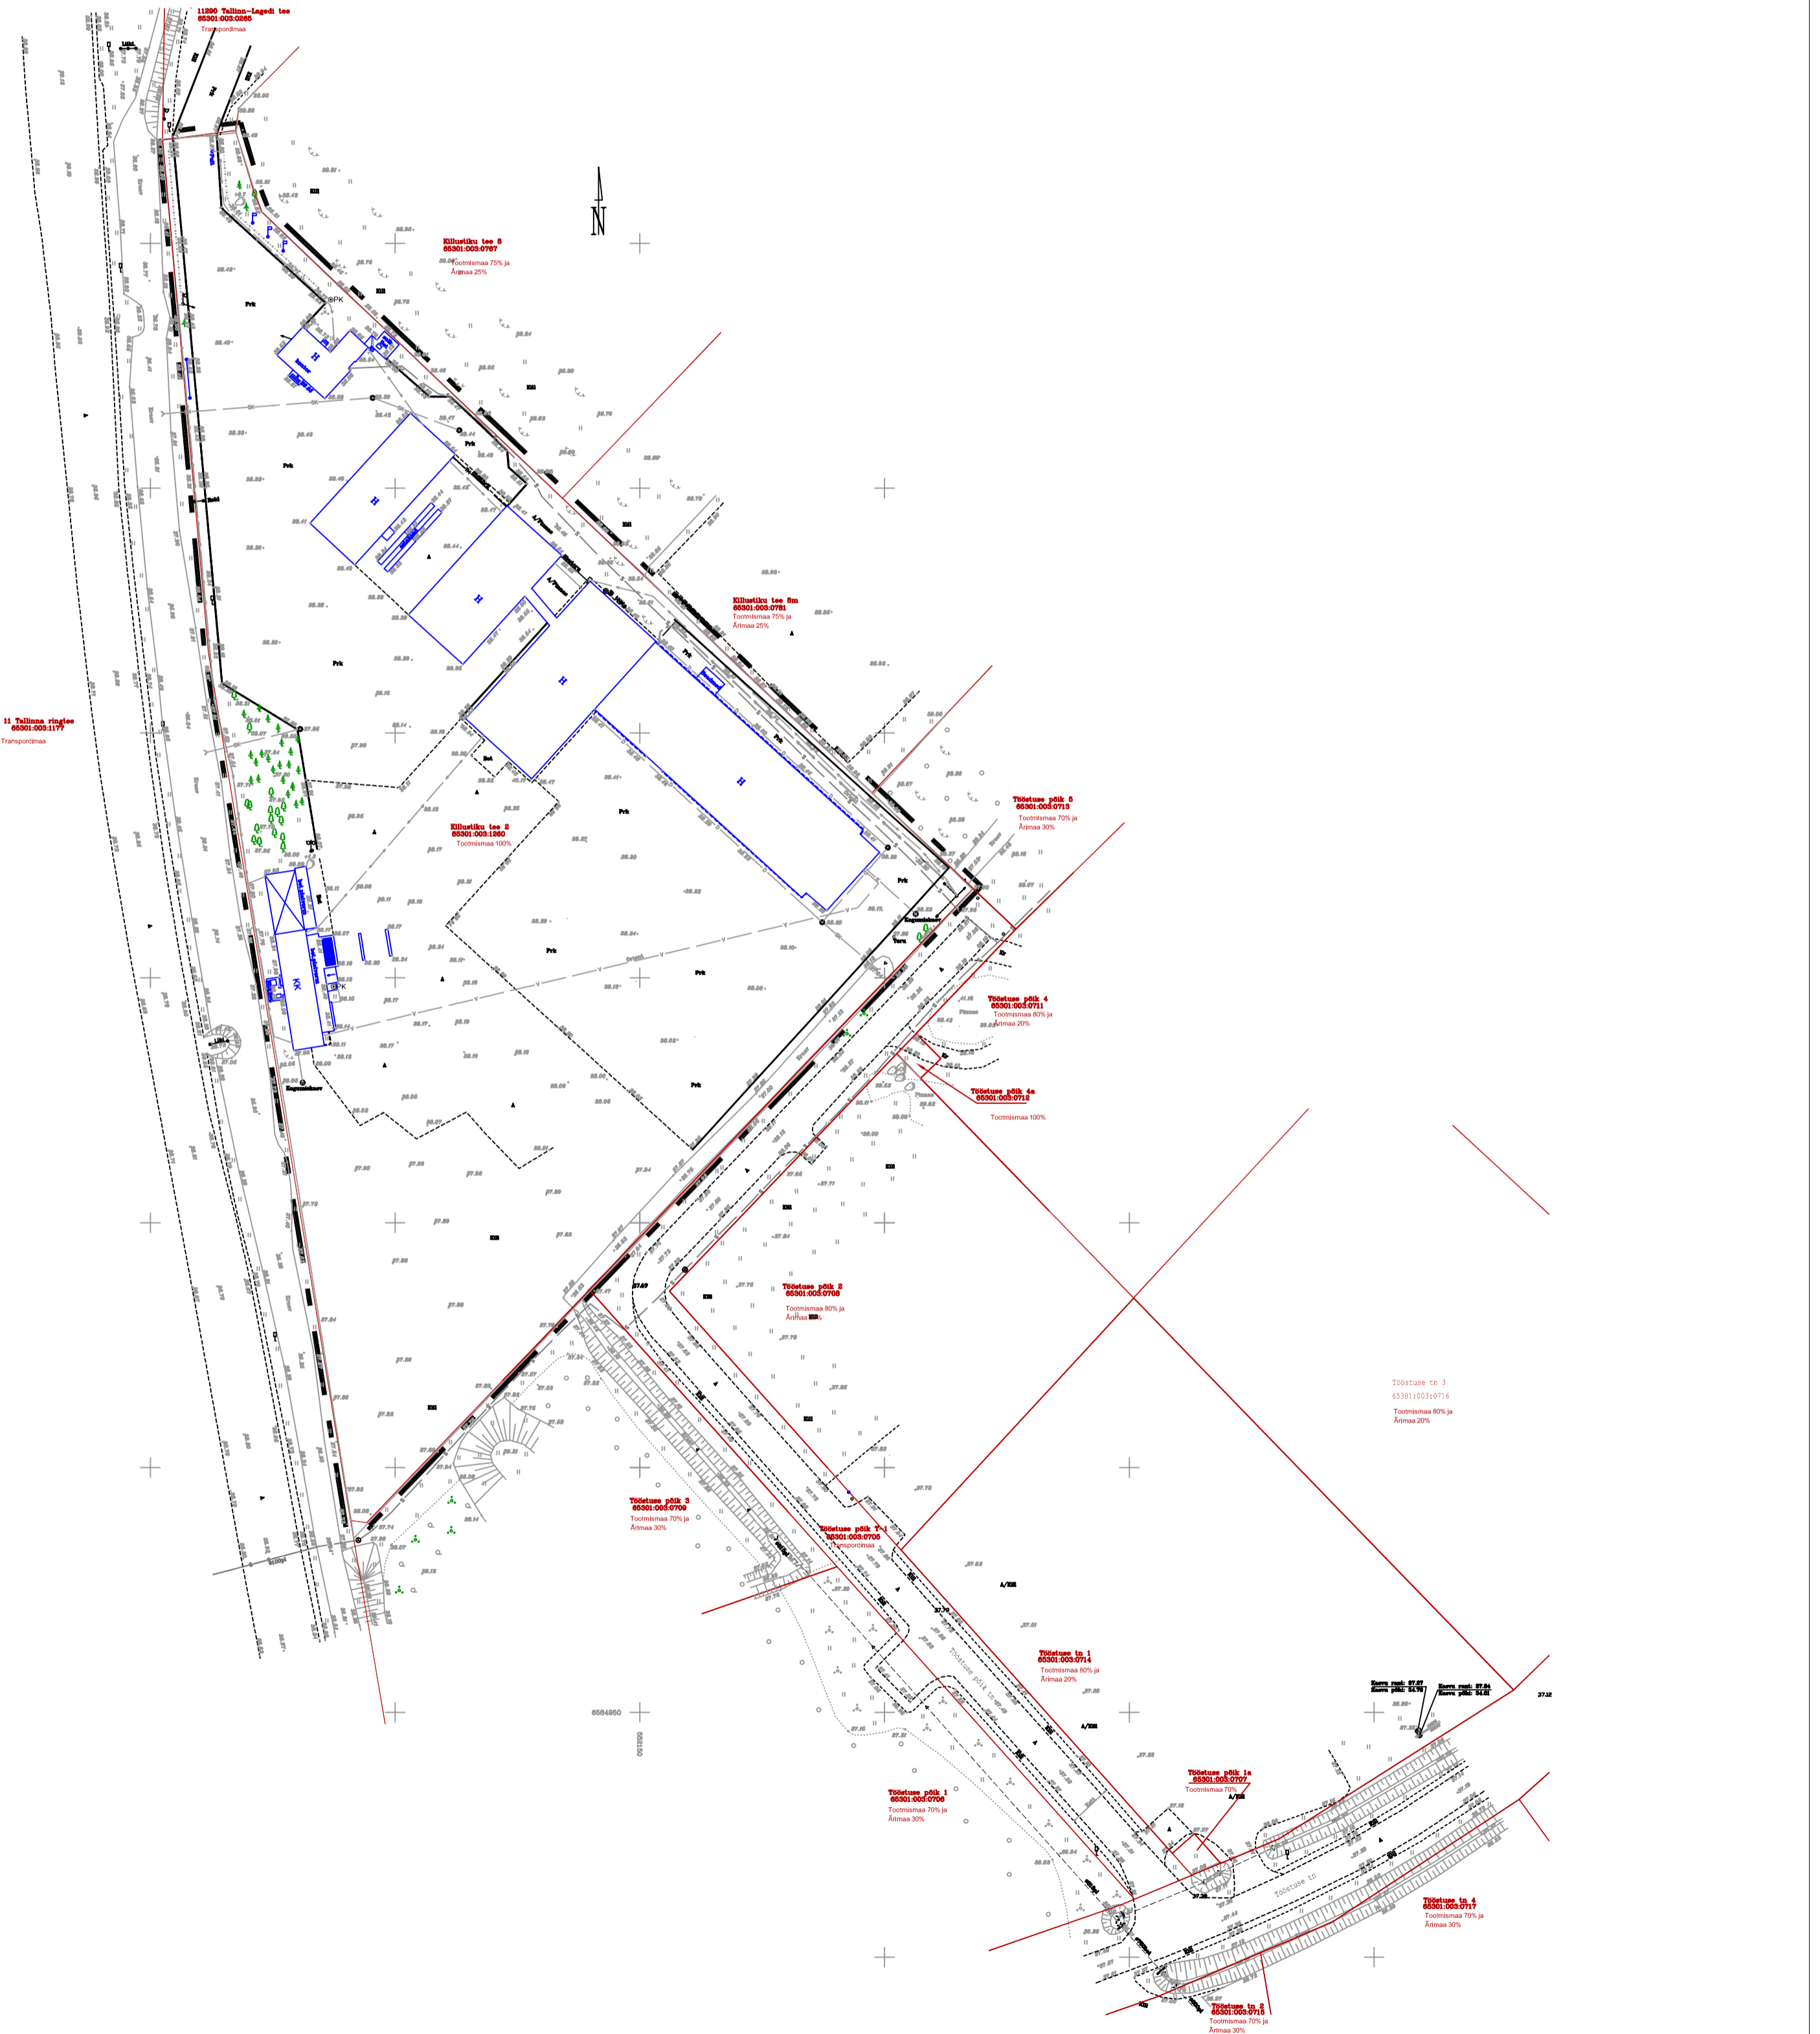

Märkus:
 Kinnistusseaduse tehnoõrpid plaanile kantud maamõõdu seisuga 1993.
 Kinnistule pildid: geoportal.maaamet.ee/est/andmete-tallinnas/digitaalne-katastripildid-tallinnas
 aadress: 06.08.2015a
 Seadusandl. 1-2014 97 sisetennis
 Kõrvaldus Bakti 77a. sisetennis

EmPeGeo Inseribüroo GSM 66 40 284 Tel. 664 4485 Fax 664 4485 Sihtkõltsid 10, 3, Tallinn E-post: emp@empgeo.ee MKS ENO 600154 Litsentsid 749MA	Töö nr 932	Harjumaa Rae vald Lagedi alevik
	Joonis 1	KILLUSTIKU TEE 2 (65301:003:0781)
Leht 1	Maa-ala plaan tehnoõrpidudega	
Leht 1	Töötatud 28.11.2015.a	Mõeldustas M.Mõlder
Yütle antud	13.12.2015.a	Joometas M.Mõlder
Mõõtkava	1:500	Yestatab M.Piirna

huvitatud isik:
AS REHVIMEISTER
 tel. +372 5014173
 projektteerija:
ALARMA Arhitektuurbüroo OÜ
 tel. 53540315, e-mail: alamaab@not.ee, reg.nr. 11119551
 arhitekt: Igor Skidrenko
 planeerija: Peep Moorast

objekt: LAGEDI ALEVIKU KILLUSTIKU TEE 2			
KINNISTU JA LÄHIALA			
DETAILPLANEERING			
joonis:			
Tugiplaan			
staadium:	mõõtkava:	leht:	leht:
DP	M 1:1000	4	20.02.2015