


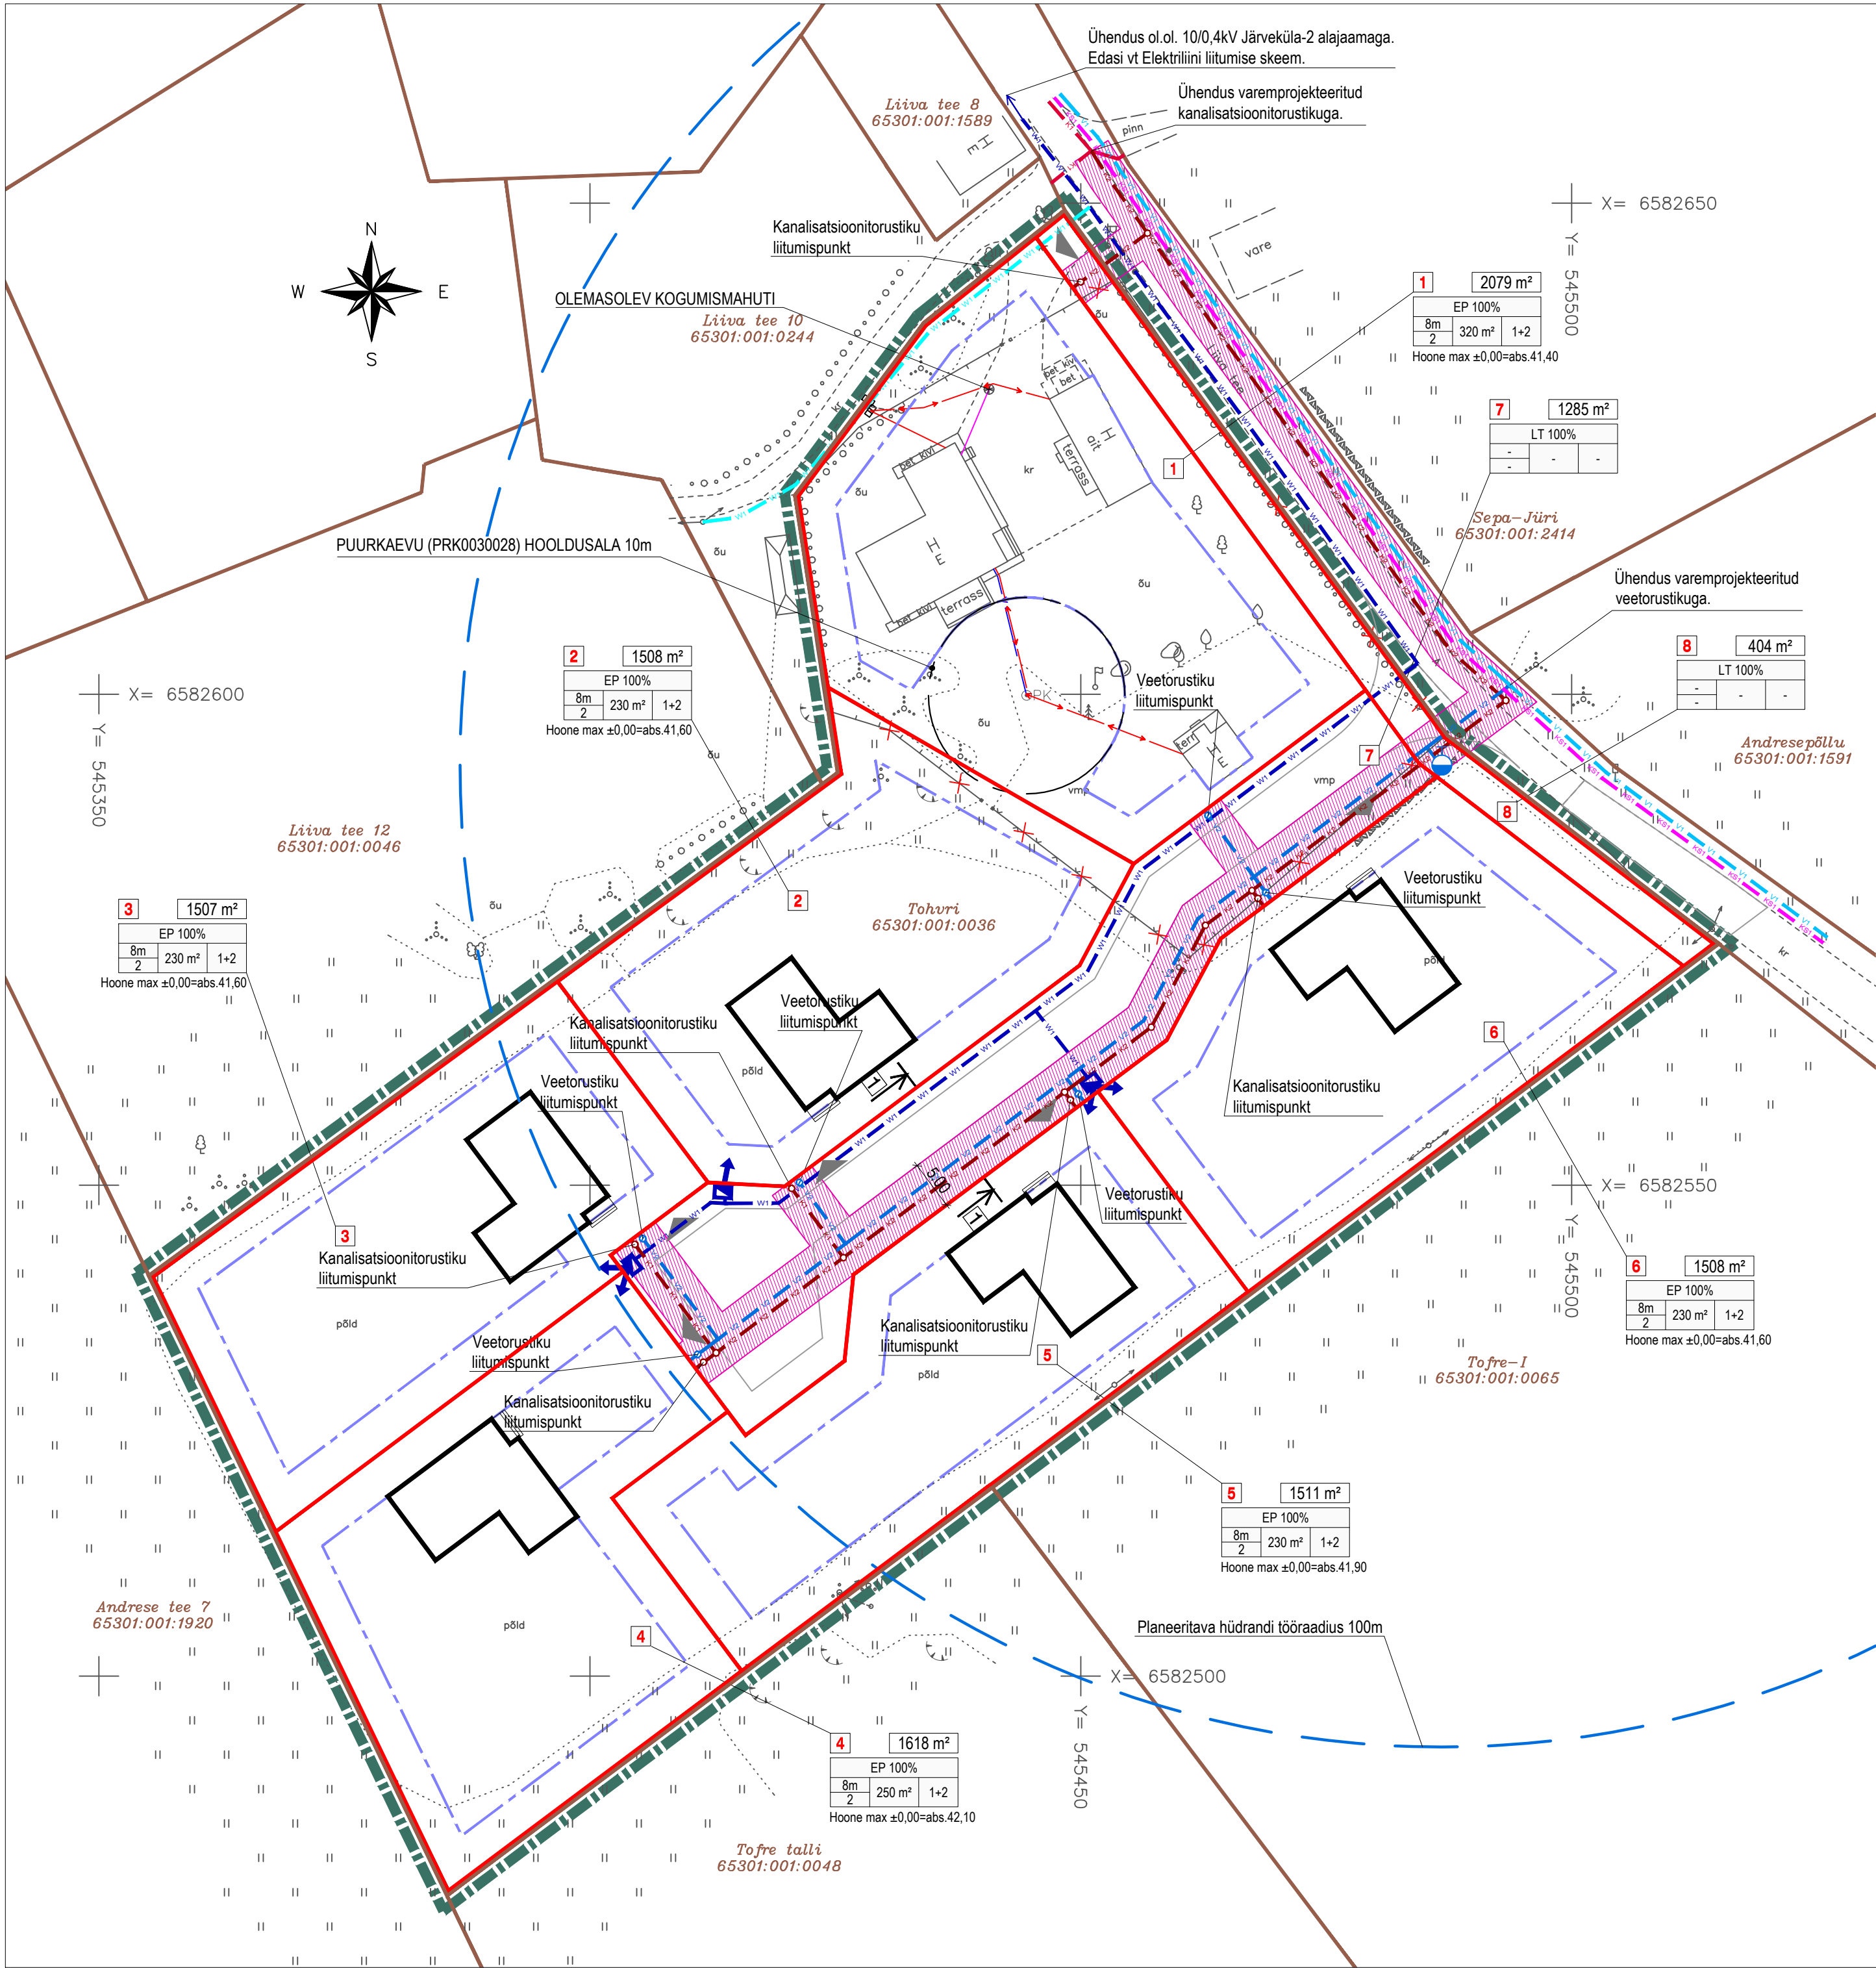

TINGMÄRGID


- PLANEERITAVA ALA PIIR
- KINNISTU PIIR
- MOODUSTATAVA KRUNDI PIIR
- HOONESTUSALA
- HOONE SOOVITUSLIK ASUKOHT
- OLEMASOLEV HOONE
- LIKVIDEERITAV OBJEKT
- PLANEERITAV JUURDEPÄÄS KRUNDILE
- PLANEERITAV KRUNDI SUURUS
- POS NR

SIHTOTSTARVE % DET.PLAN. LIIKIDES		
KÕRGUS MEETRITES KORRUSTE ARV +/-	EHITUS- ALUNE PIND	HOONETE ARV KRUNDIL

MOODUSTATAVA KRUNDI EHITUSÕIGUS

- OL.OL. VEETORUSTIK
- OL.OL. KANALISATSIOONI TORUSTIK
- OL.OL. PUURKAEV
- OL.OL. MADALPINGE MAAKAABEL
- OL.OL. MADALPINGE ÕHULIIN
- OL.OL. ELEKTRIKAPP
- VAREM PROJEKTEERITUD VEETORU (Merindorf OÜ, töö nr 014006)
- PLANEERITAV VEETORU
- VAREM PROJEKTEERITUD ISEVOOLNE KANALISATSIOONITORU (Merindorf OÜ, töö nr 014006)
- VAREM PROJEKTEERITUD SURVEKANALISATSIOONITORU (Merindorf OÜ, töö nr 014006)
- PLANEERITAV ISEVOOLNE KANALISATSIOONITORU
- PLANEERITAV HÜDRANT
- PLANEERITAV MADALPINGE KAABLIKORIDOR
- PERSPEKTIVNE MADALPINGE KAABLIKORIDOR
- PLANEERITAV ELEKTRI LIITUMISPUNKT
- TEHNOVÕRGUSERVITUUDI VAJADUSEGA ALA

LÕIGE 1-1
M1:100

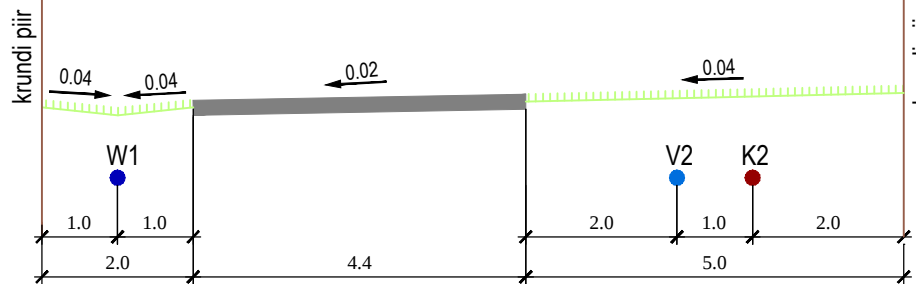

MÄRKUSED:

- GEODEETILINE ALUSPLAAN: RUUT JUUR OÜ, TÖÖ NR 12_056, MÕÕDISTAMISE AEG 06.2012.
- TEHNOVÕRKUDE LAHENDUSED ON PÕHIMÕTTELISED JA TÄPSUSTUVAD EHITUSPROJEKTI KOOSTAMISEL.

ANTUD JOONIST TULEB LUGEDA JA ON KEHTIV AINULT KOOS SELETUSKIRJAGA.

EHITUSÕIGUS OÜ Asula 3 11312 Tallinn Reg. nr. 11709546 www.ehitusoiigus.ee Tel: 600 1363 info@ehitusoiigus.ee			Objekt: TOHVRI KINNISTU JA LÄHIALA DETAILPLANEERING		Töö nr. 04DP-2012
Tellija ARVO KRUSMAN	Planeerija MARTIN ALLIK		Address: HARJUMAA, RAE VALD, JÄRVEKÜLA, TOHVRI	Joonise nr. 6	Stadium: DP
Pr. juht VAHUR KLIMAND			Joonis: TEHNOVÕRKUDE KOONDPLAAN	Moot: 1:500	Kuupäev: 23.02.2016