
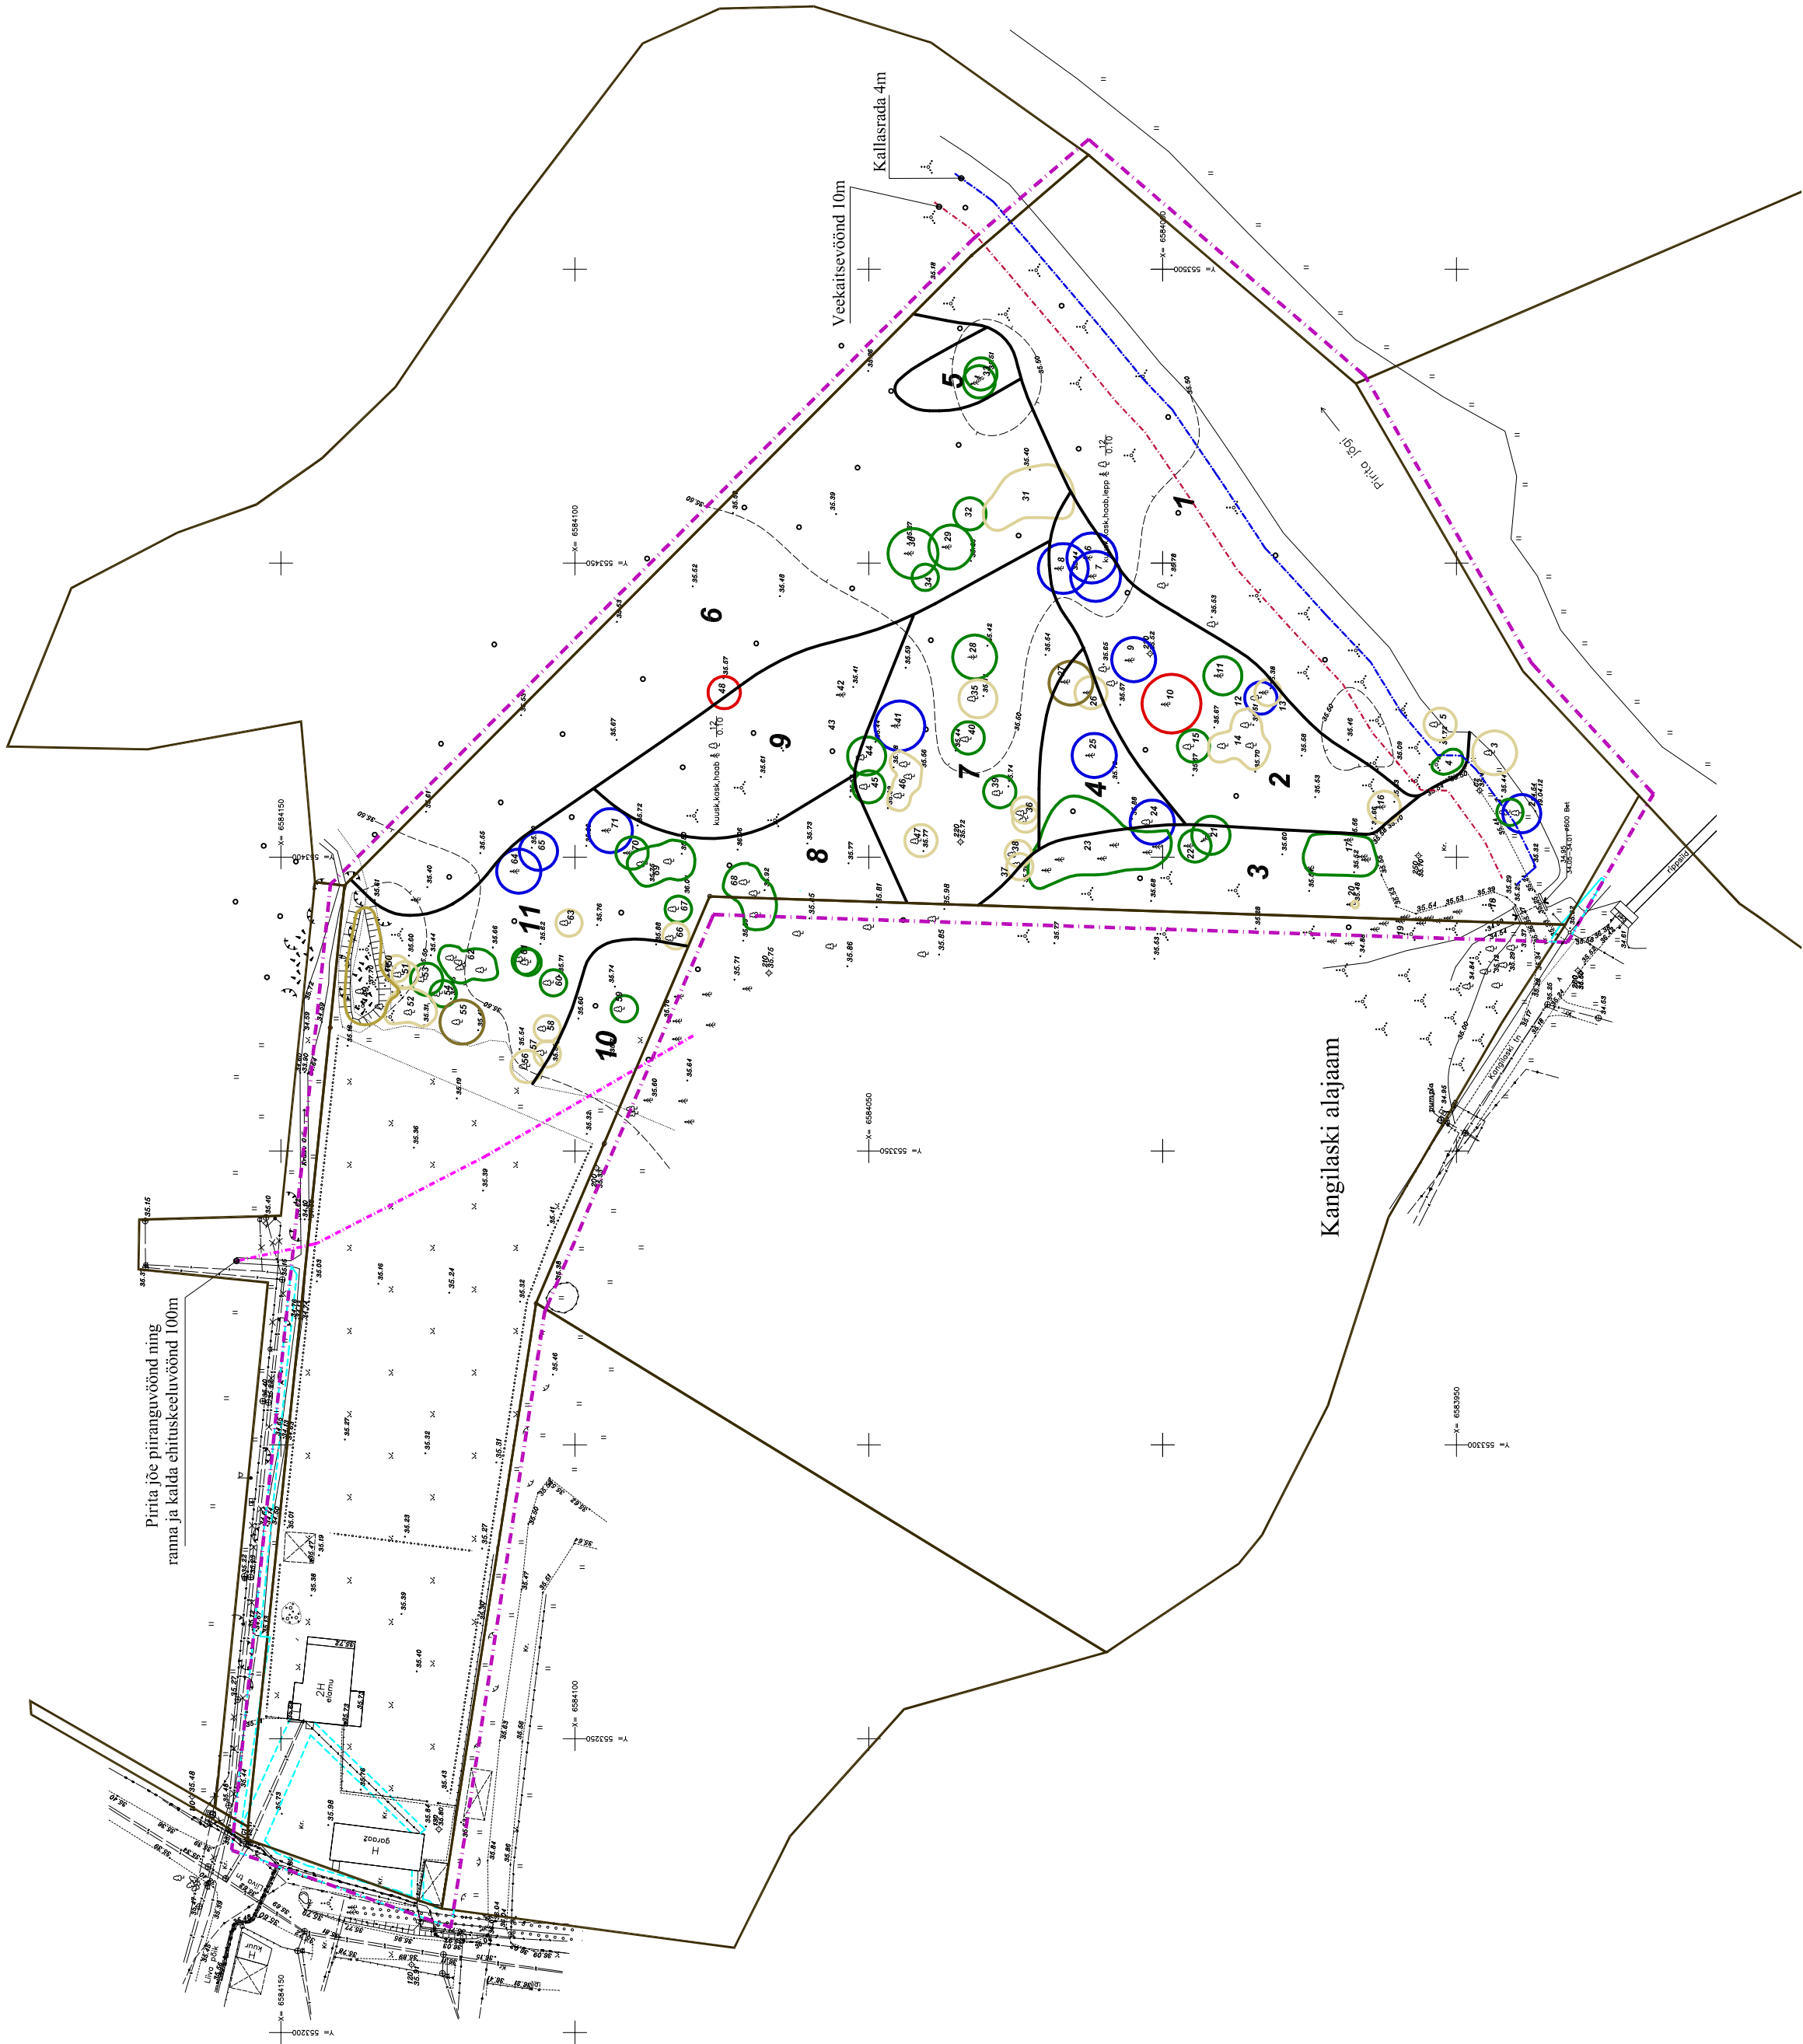


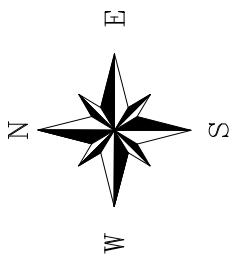

TINGMÄRGID

- OLEMASOLEV
- KINNISTU PIIR
- TEHNOVÕRKUDE KAITSEVÖÖND
- PLANEERITAV
- PLANEERITAVA ALA PIIR

PUISTU HINNANG:

- I väärtusklass
- II väärtusklass
- III väärtusklass
- IV väärtusklass
- V väärtusklass

puistumme / loksseeritud (üksikpuu, grupp, rida, massiv, jne)
orienteeruv lähendatud võraprojektsioon koos jäljekorranumbriaga
mis vastab klassile (Trummi maastikuse puistu hinnang) seletuskirja puistu koordinaatidele vastavale kirjeldumisele
eraldise orienteeruv piir (värssiku järgi)

10 eraldise nr. mis vastab klassile (Trummi maastikuse puistu hinnang) seletuskirja puistu eraldise koordinaatidele vastavale kirjeldumisele

Hajjastuslik väärtusklass
Puistumme hajjastuslik väärtusklass on määratud vastavalt "Puistumme" ja "Hajjastuslik väärtusklass" (Trummi maastikuse puistu hinnang) seletuskirja puistu koordinaatidele vastavale kirjeldumisele

- Märkused:
- 1) Geodeetiline alusplaan on mõeldatud DP Projektbüroo OÜ poolt aprill 2012a. Töö nr: TT-1848
- 2) Koordinaadid Tallinna L-ESt '97 süsteemis, kõrgused Balti 1977.a. süsteemis.
- 3) Dendroloogiline hinnang on koostatud Artes Terrae OÜ poolt mai 2012 a. Töö nr.32H11

Detailplaneeringu koostamise tellija			RAE VALLAVALITSUS		
Töö nimetus ja aadress			Lagedi aleviku Sauna tn 2 maaüksuse ja lähiala detailplaneering		
Joonise nimetus			TUGIPLAAN		
Kujutaja			DP		
Mõõti			1:1000		
24.03.2017 a.			3		
Lehti			4		



Foto 3. Vaade Liiva teelt Sauna tn 2 kinnistu suunas.



Fotod 1 ja 2. Avalik parkla.